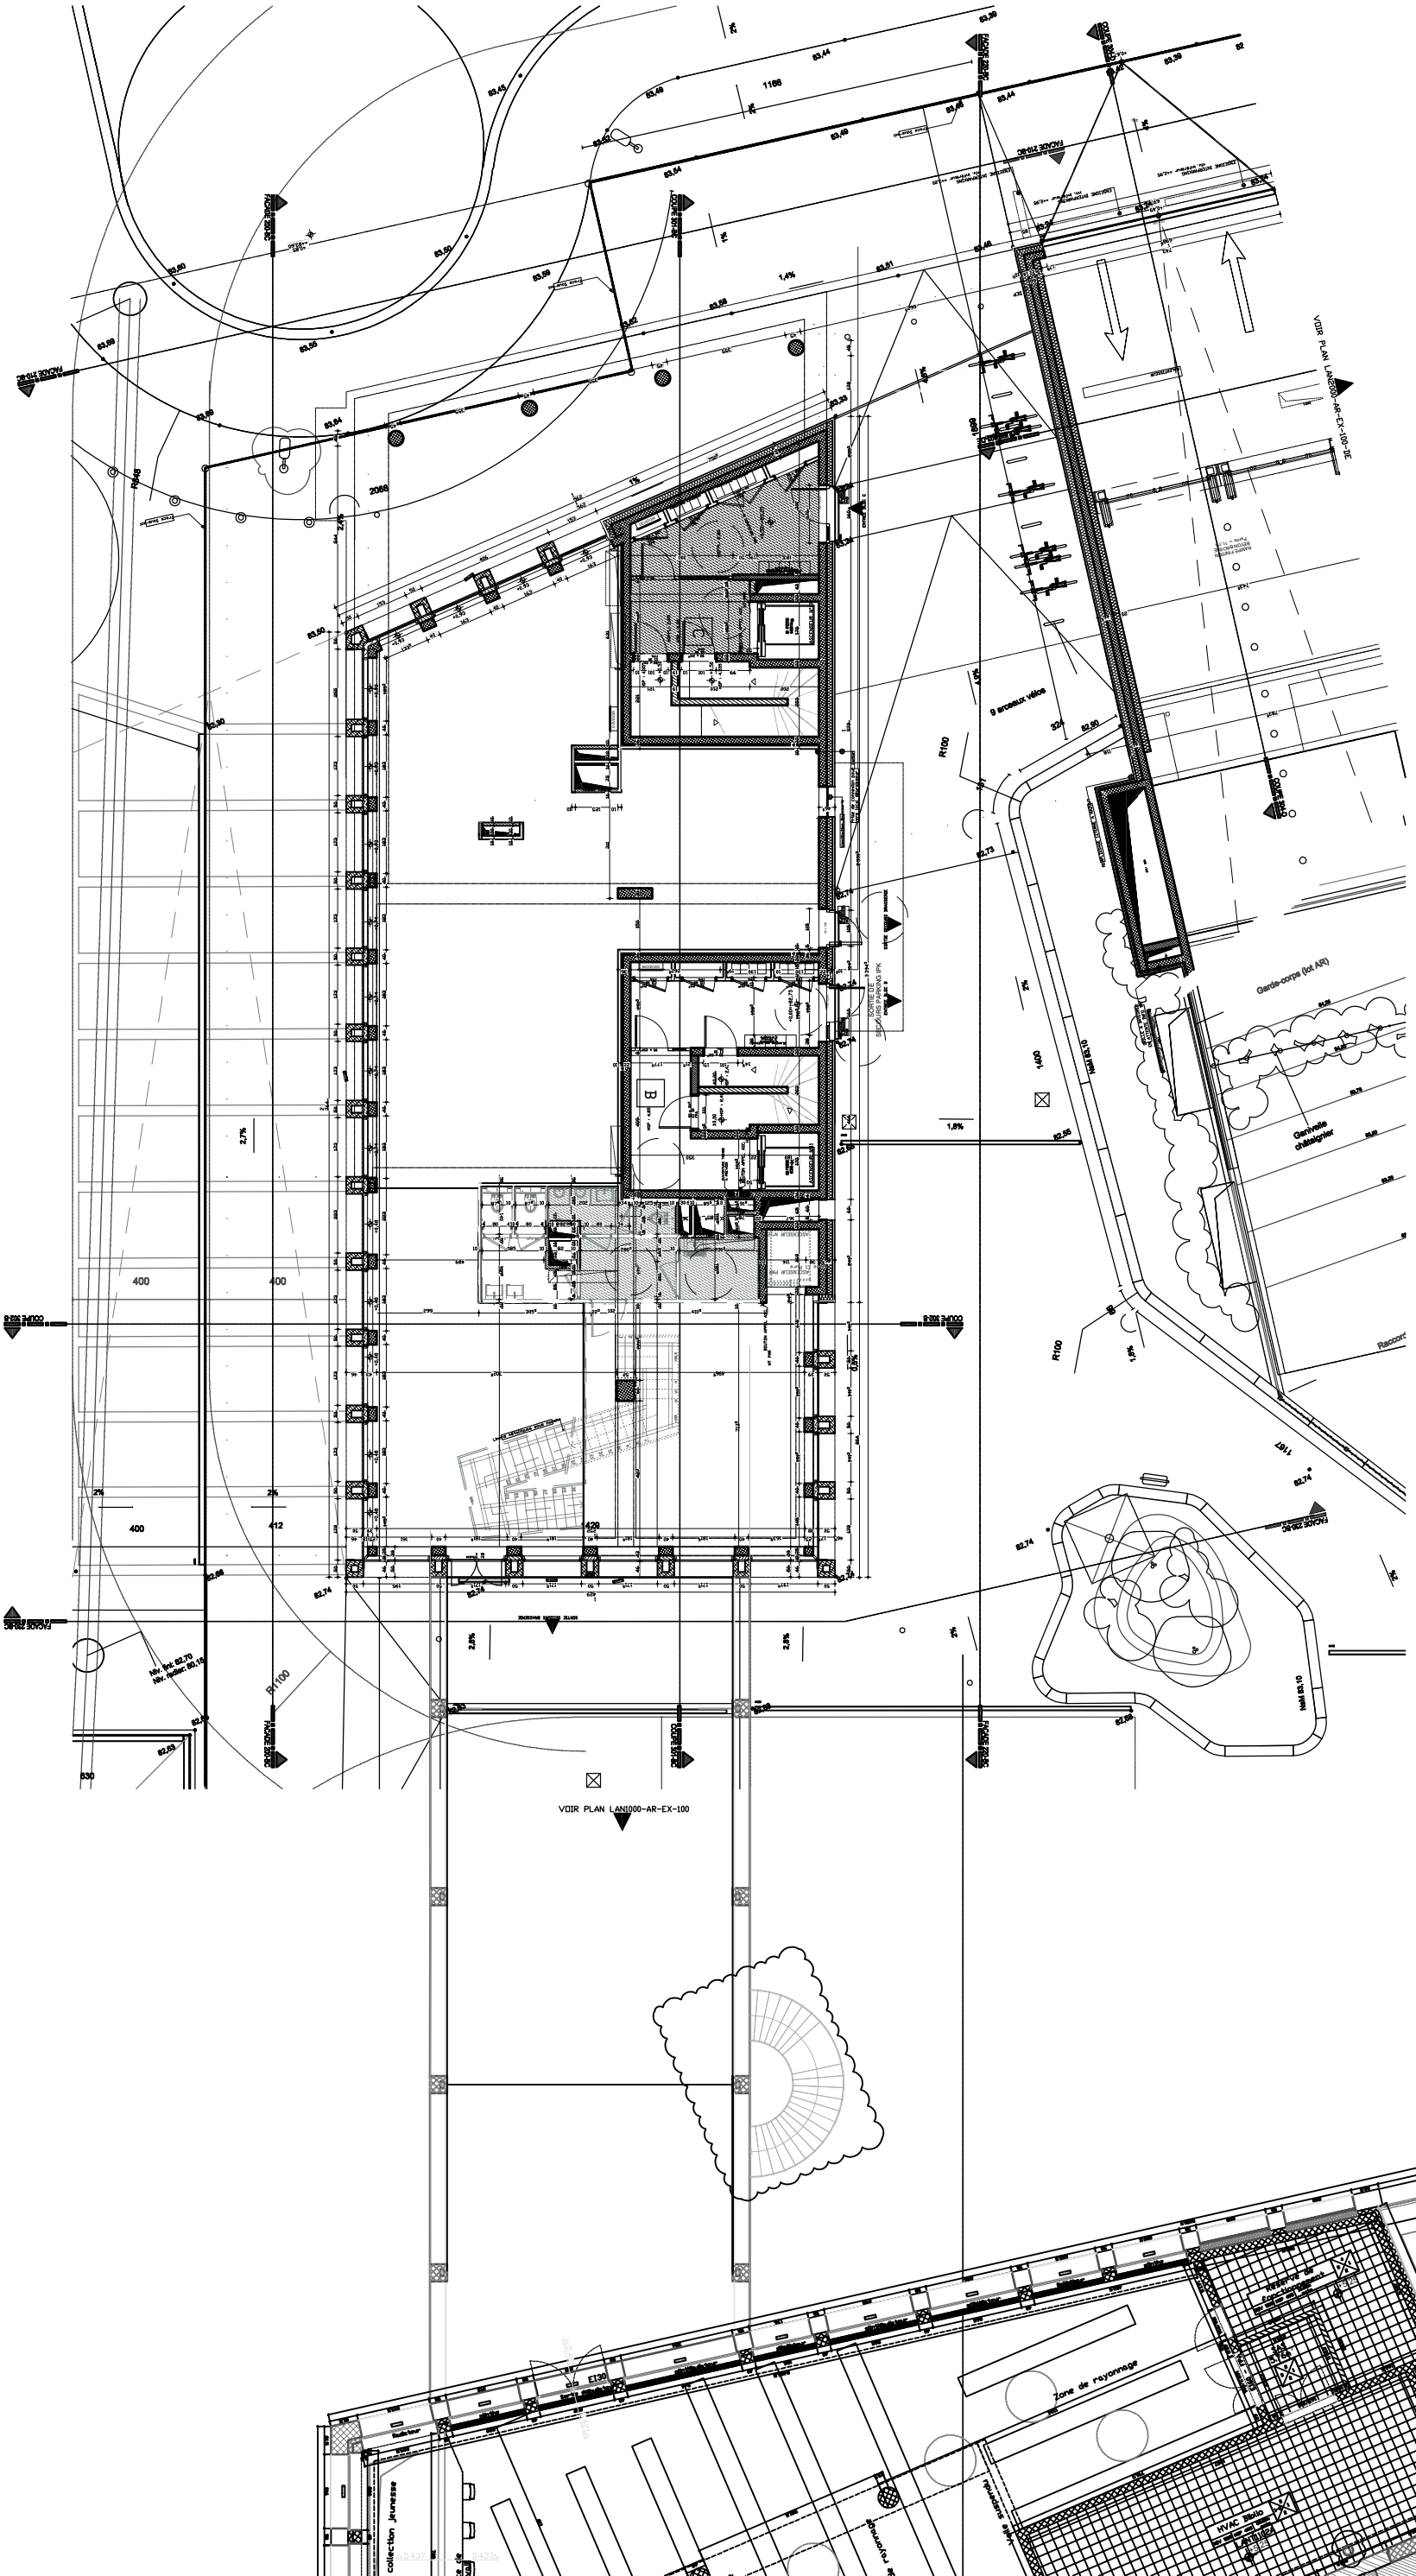

VOIR PLAN LAN2000-AR-EX-100-2E
VOIR PLAN LAN1000-AR-EX-100
9 arceaux vélos
Garde-corps (tot AR)
Garde-corps châtaignier
Raccord
Vide sur galerie couverte
Réserve de conservation
Zone de rayonnage
HVAC Biblio
Salle sanitaire
Salle collection jeunesse
Rollerlux
Rollerlux
Rollerlux