


Partie B

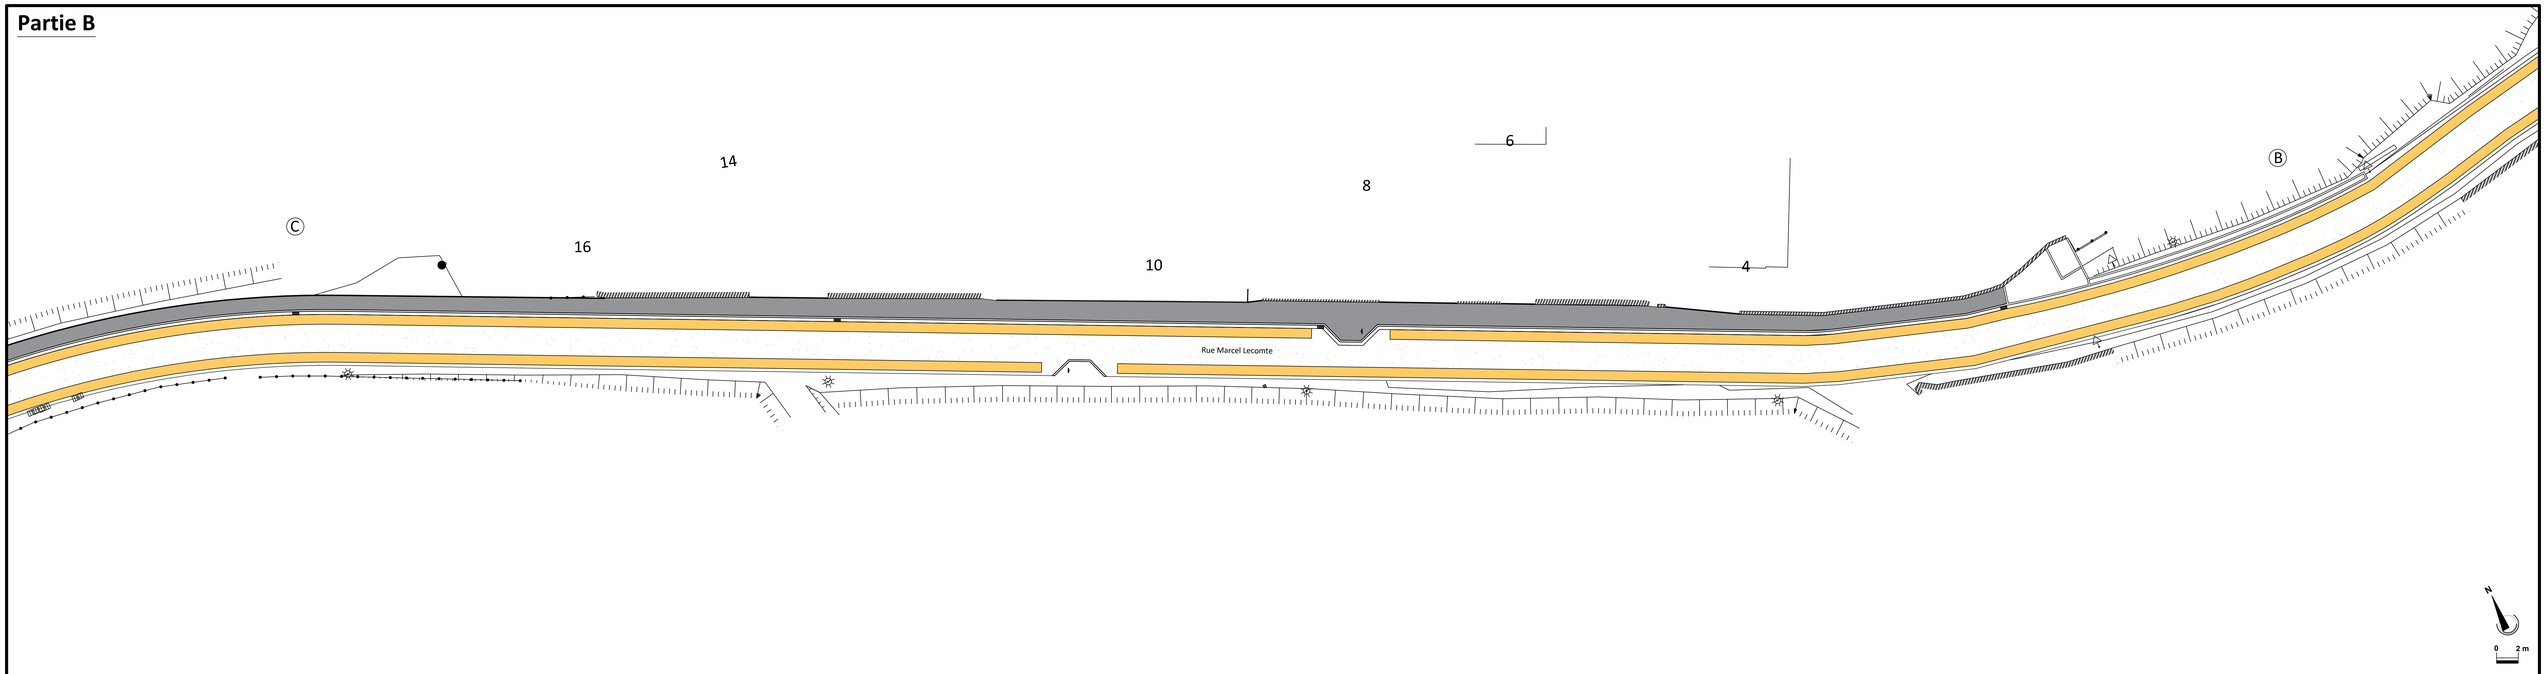

Partie A

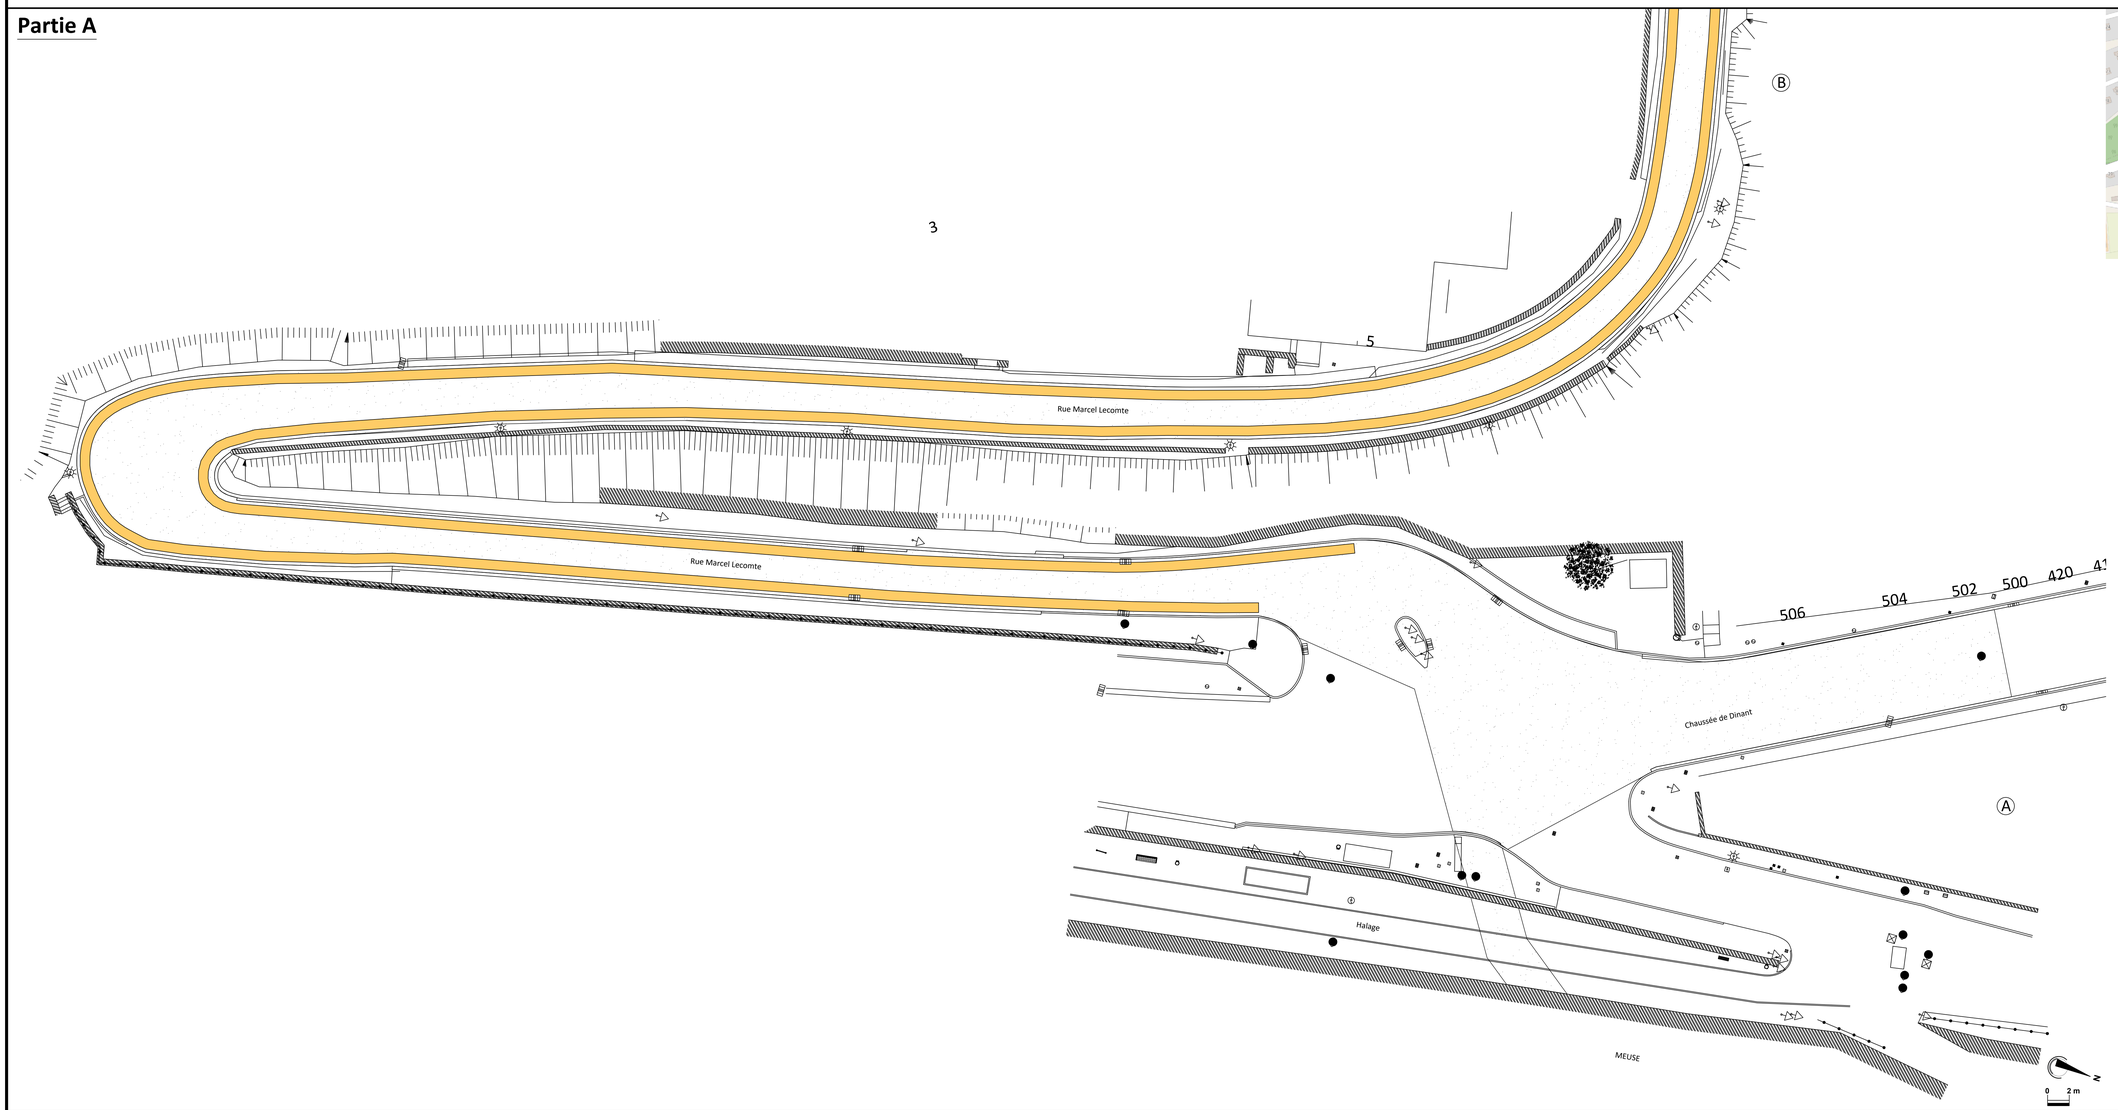

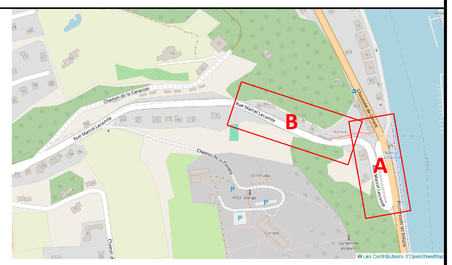

Légende

- Voirie en hydrocarboné
- Trottoir en hydrocarboné
- Bande cyclable suggérée
- Avaloir + raccordement
- Caniveau potentiel suite à risque de contre-pente

Rue Marcel Lecomte - Création d'égouts et d'un trottoir - PIMACI n°38

Plan projet

Partie 1 - chaussée de Dinant / rue Marcel Lecomte