


Partie B

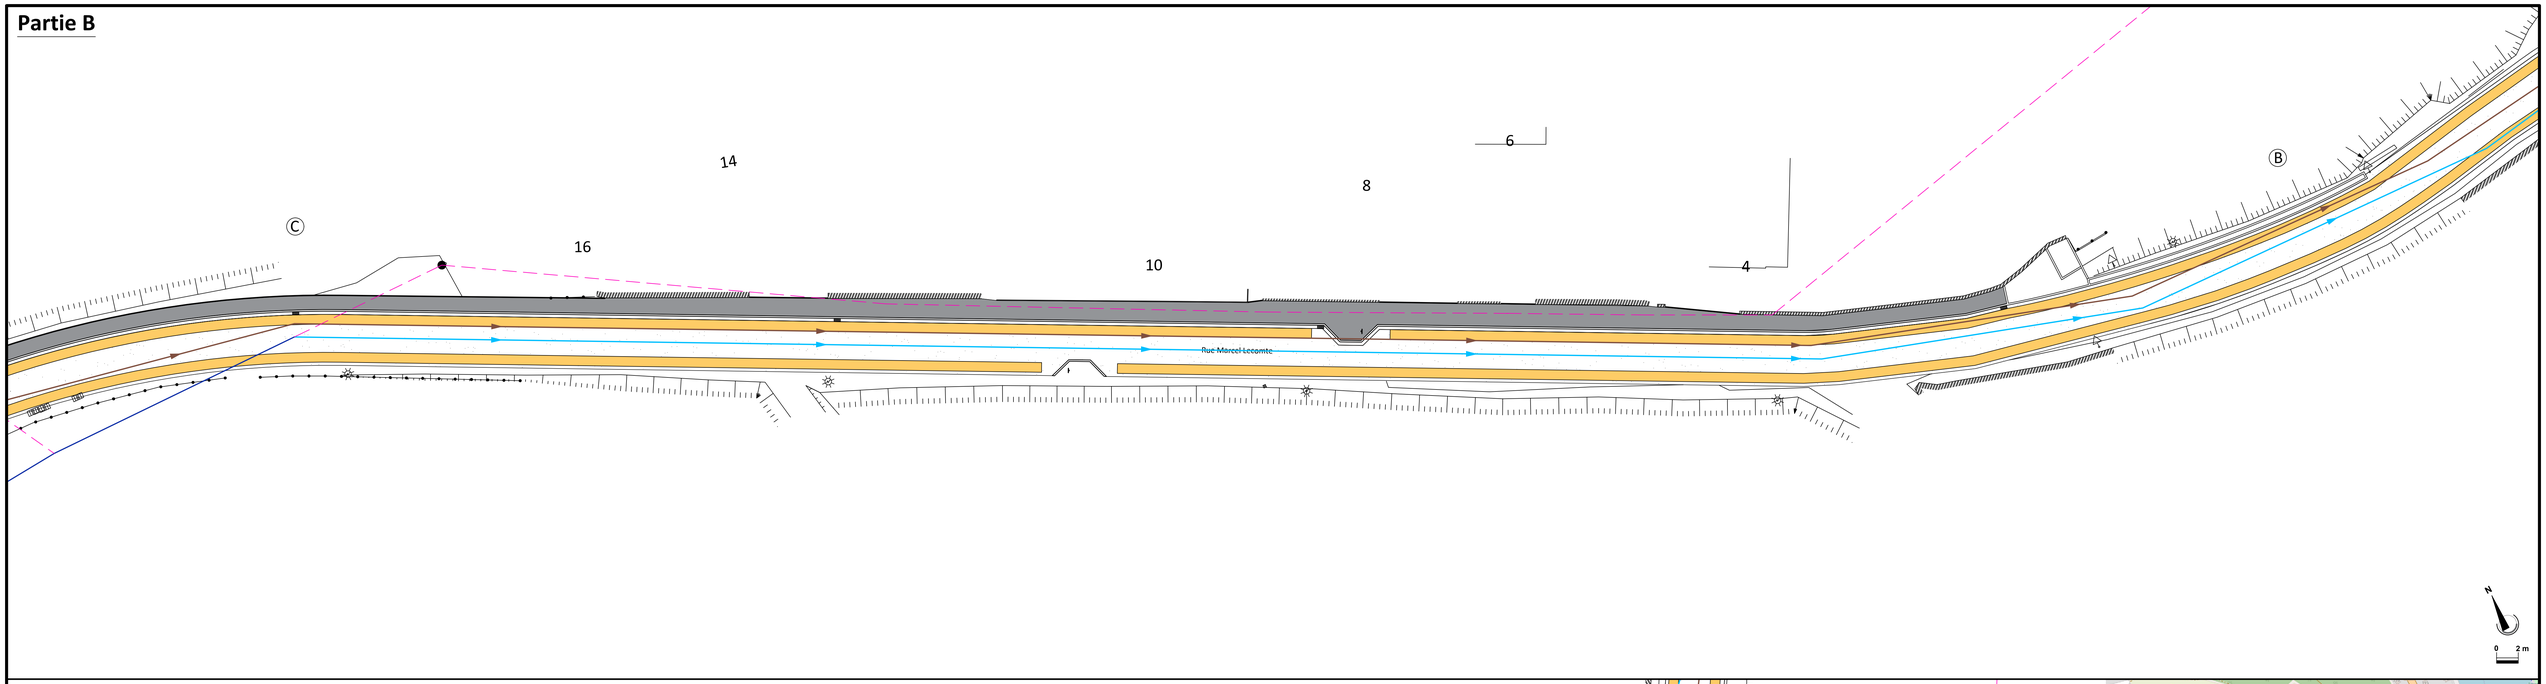

Partie A

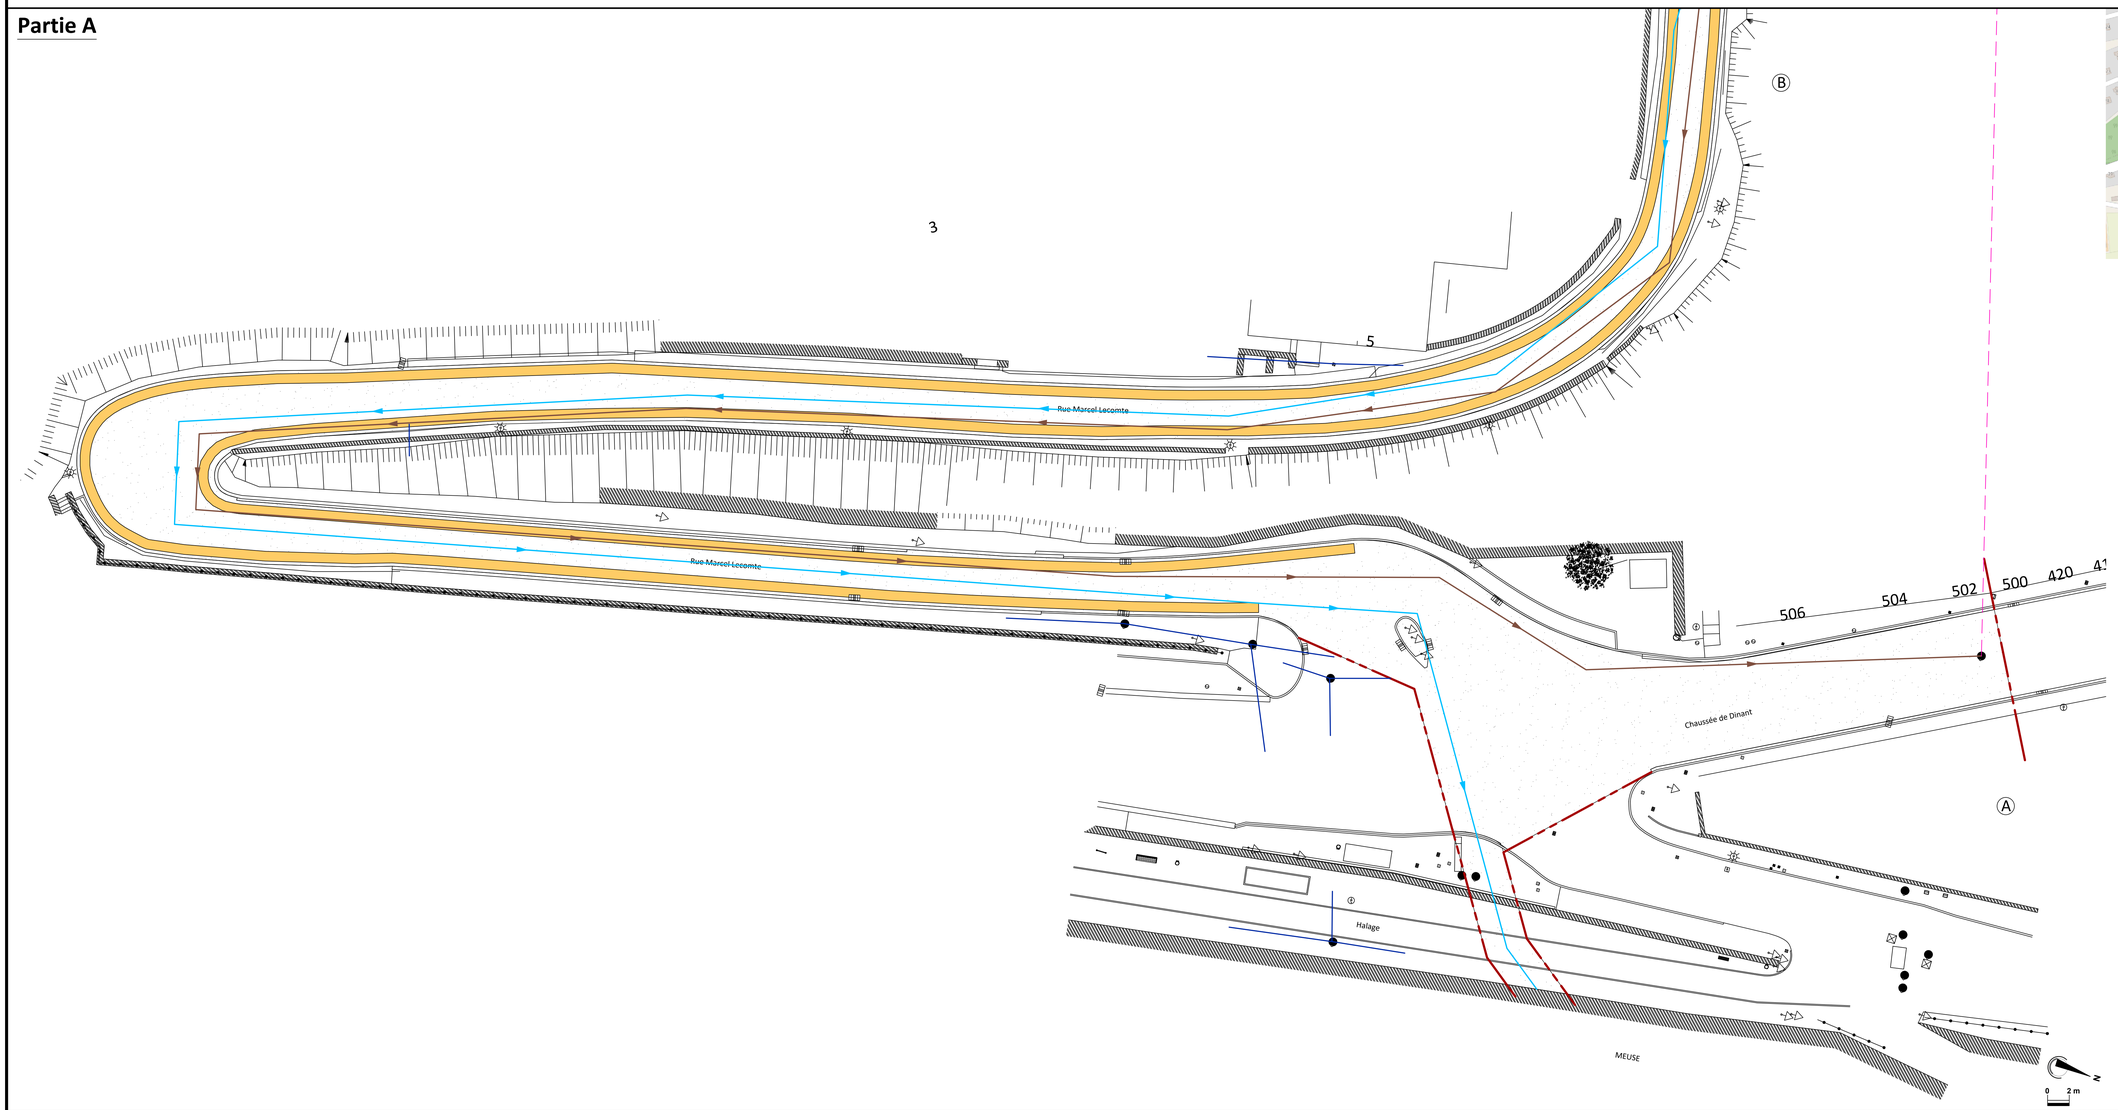

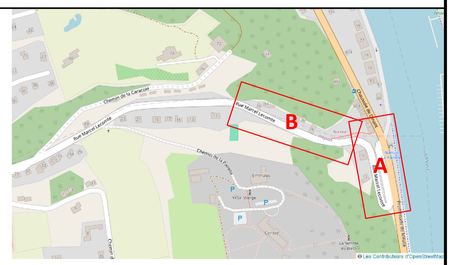

Légende

- Limite d'intervention
- Voirie en hydrocarboné
- Trottoir en hydrocarboné
- Bande cyclable suggérée
- Avaloir
- Caniveau potentiel suite à risque de contre-pente
- Nouveau égouttage eau usée
- Nouveau égouttage du cours d'eau
- Egouttage du cours d'eau existant conservé
- Egouttage du cours d'eau existant déconnecté/supprimé

Rue Marcel Lecomte - Création d'égouts et d'un trottoir - PIMACI n°38

Plan projet

Partie 1 - chaussée de Dinant / rue Marcel Lecomte