

PLAN D'IMPLANTATION EXISTANT (1/400)

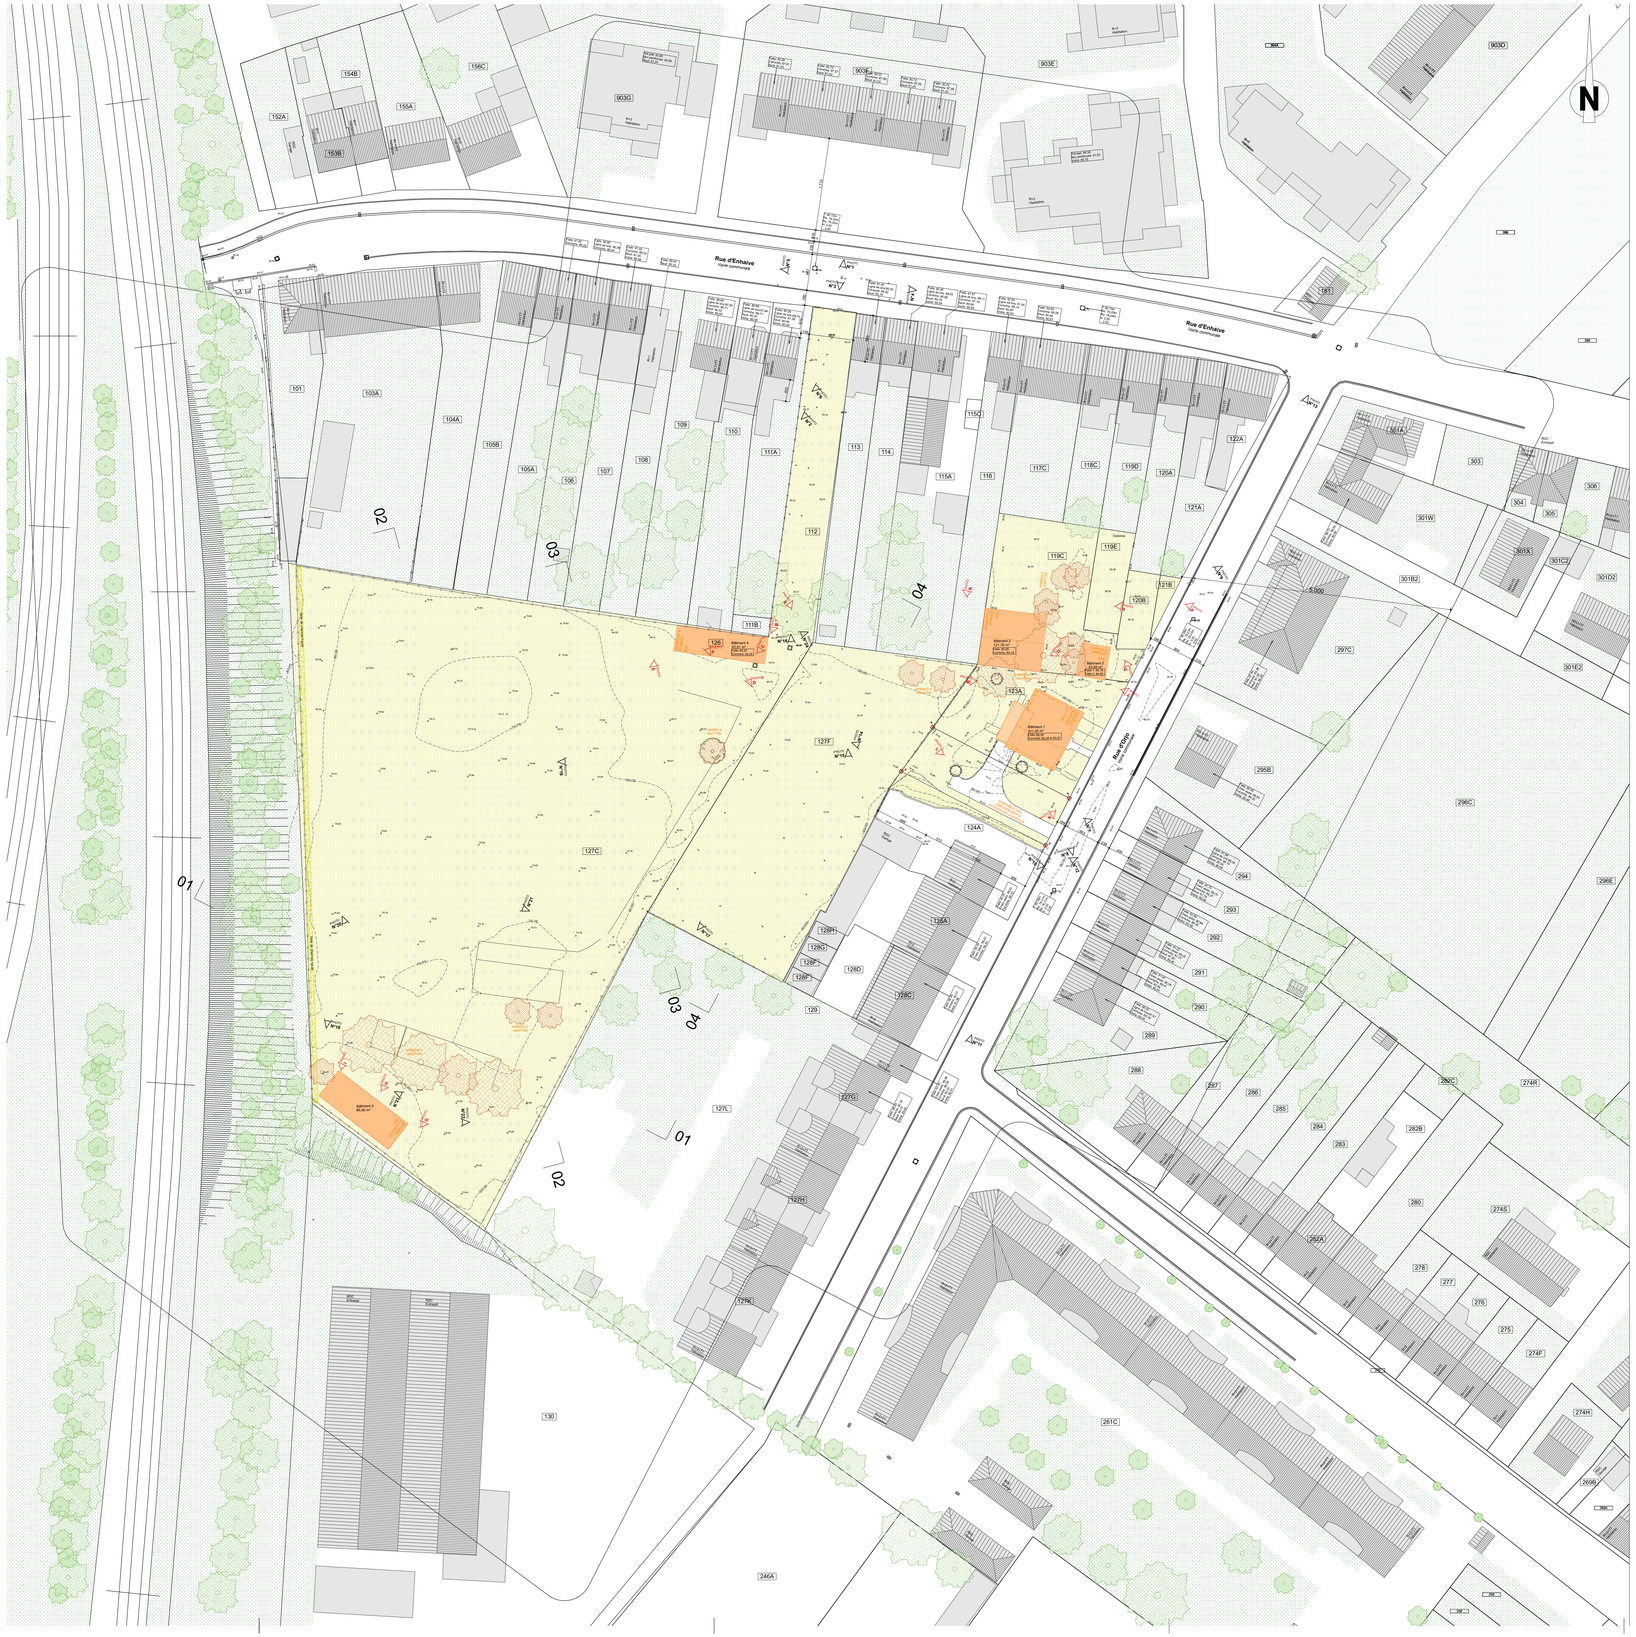

COUPE D'IMPLANTATION EXISTANTE A (1/400)

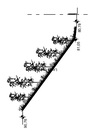

COUPE D'IMPLANTATION EXISTANTE C (1/400)



COUPE D'IMPLANTATION EXISTANTE B (1/400)





COUPE D'IMPLANTATION EXISTANTE N°3 (1/400)



COUPE D'IMPLANTATION EXISTANTE N°4 (1/400)




COUPE D'IMPLANTATION EXISTANTE N°1 (1/400)

COUPE D'IMPLANTATION EXISTANTE N°2 (1/400)



PLAN DE SITUATION, CARTE "WALONMAP" (1/20 000)

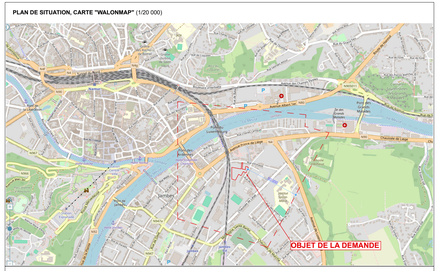

PLAN DE SITUATION, VUE SATELLITE (1/10 000)

UA2102
2116

MISSION	Projet immobilier à Jambes Construction de 27 maisons unifamiliales et 3 appartements	
ARCHITECTURE	**LRA**RCHITECTES Société civile d'architectes Rue de Libersart 1B, 1457 Tourinnes-Saint-Lambert	Tel : 010 / 45 39 83 www.lrarchitectes.com
	Pascal Rahier	Tel : 0476 72 25 35 Mail : pra@lrarchitectes.com
	QUENTIN ALLAIME ARCHITECTURE SRL - MAAO Société à responsabilité limitée Rue Pépin 17, 5000 Namur	Tel : 0474 86 71 92 www.maaoarchitects.be
	Quentin Allaime	Tel : 0474 86 71 92 Mail : Quentin@maaoarchitects.be
MAITRE D'OUVRAGE	Thomas & Piron Home SA La Bessace, 14 6852 OUR (Paliseul)	Tel : 0476 44 60 83 Mail : t.hublet@thomas-piron.eu
CHANTIER	Rue d'Enhaive, Rue d'Orjo 5100 Jambes Namur 3 DIV / Jambes 1DIV / Section C / Parcelle 127C, 127F,124A (en partie), 123A, 119C, 119E, 120B, 121B,112.	
TS	Six Consulting & Engineering SA Business Center - Rue Fort d'Andoy, 5 B-5100 Wierde	Tel : 081 30 91 98 Mail : info@six-eng.eu
VRD	C2 project - Fabian Keutgen Chemin de la Maison du Roi, 30b 1360 Lasne	Tel : 0474 20 72 91 Mail : fabian@c2project.be
PAYSAGE	Studio Jumanji - Céline Lardinois Chemin de Thibaumont 3 4860 Cornesse	Tel : 0492 58 88 76 Mail : lardinoiseline@hotmail.com
PEB	Dessin Performance Energie SA La bessace, 14 6852 OUR (Paliseul)	Tel : 061 62 14 00 Mail : info@dpe-bet.eu

Implantation existante

01

Le niveau 0.00 correspond au niveau fini du plancher. Les informations relatives à la stabilité sont données par le bureau de stabilité

RÉVISIONS :					
IND. A	13.11.2025	Dépôt de plans modificatifs	IND. E	-	-
IND. B	-	-	IND. F	-	-
IND. C	-	-	IND. G	-	-
IND. D	-	-	IND. H	-	-

COLLABORATEUR :	KVE	ESP
ASSOCIÉ :	PRA	GAL
DATE :	13.11.2025	
FORMAT :	Type A0 Paysage	
ÉCHELLE :	1:400, 1:10000, 1:20000, 1:10.83	