UA2102
2116

| | | |
|---|---|---|
| MISSION | Projet immobilier à Jambes<br>Construction de 27 maisons unifamiliales et 3 appartements | |
| ARCHITECTURE | **LRA**RCHITECTES<br>Société civile d'architectes<br>Rue de Libersart 1B, 1457 Tourinnes-Saint-Lambert | Tel : 010 / 45 39 83<br>www.lrarchitectes.com |
| | Pascal Rahier | Tel : 0476 72 25 35<br>Mail : pra@lrarchitectes.com |
| | **QUENTIN ALLAIME ARCHITECTURE SRL - MAAO**<br>Société à responsabilité limitée<br>Rue Pépin 17, 5000 Namur | Tel : 0474 86 71 92<br>www.maaoarchitects.be |
| | Quentin Allaime | Tel : 0474 86 71 92<br>Mail : Quentin@maaoarchitects.be |
| MAITRE D'OUVRAGE | Thomas & Piron Home SA<br>La Besace, 14<br>6852 OUR (Paliseul) | Tel : 0476 44 60 83<br>Mail : t.hublet@thomas-piron.eu |
| CHANTIER | Rue d'Enhaive, Rue d'Orjo 5100 Jambes<br>Namur 3 DIV / Jambes 1DIV / Section C / Parcelle 127C,<br>127F,124A (en partie), 123A, 119C, 119E, 120B, 121B,112. | |
| TS | Six Consulting & Engineering SA<br>Business Center - Rue Fort d'Andoy, 5<br>B-5100 Wierde | Tel : 081 30 91 98<br>Mail : info@six-eng.eu |
| VRD | C2 project - Fabian Keutgen<br>Chemin de la Maison du Roi, 30b<br>1380 Lasne | Tel : 0474 20 72 91<br>Mail : fabian@c2project.be |
| PAYSAGE | Studio Jumanji - Céline Lardinois<br>Chemin de Thibaumont 3<br>4860 Cornesse | Tel : 0492 58 88 76<br>Mail : lardinoisceline@hotmail.com |
| PEB | Dessin Performance Energie SA<br>La besace, 14<br>6852 OUR (Paliseul) | Tel : 061 62 14 00<br>Mail : info@dpe-bet.eu |

# Plans des logements adaptables pour PMR

11

Le niveau 0.00 correspond au niveau fini du plancher. Les informations relatives à la stabilité sont données par le bureau de stabilité

RÉVISIONS :

| | | | | | |
|---|---|---|---|---|---|
| IND. 1 | 13 11 2025 | Dépôt plans modificatifs | IND. 5 | (date) | (description) |
| IND. 2 | - | - | IND. 6 | - | - |
| IND. 3 | - | - | IND. 7 | - | - |
| IND. 4 | - | - | IND. 8 | - | - |

| | |
|---|---|
| COLLABORATEUR : | KVE ESP |
| ASSOCIÉ : | PRA QAL |
| DATE : | 13/11/2025 |
| FORMAT : | Type A3 Paysage (vide) |
| ÉCHELLE : | |

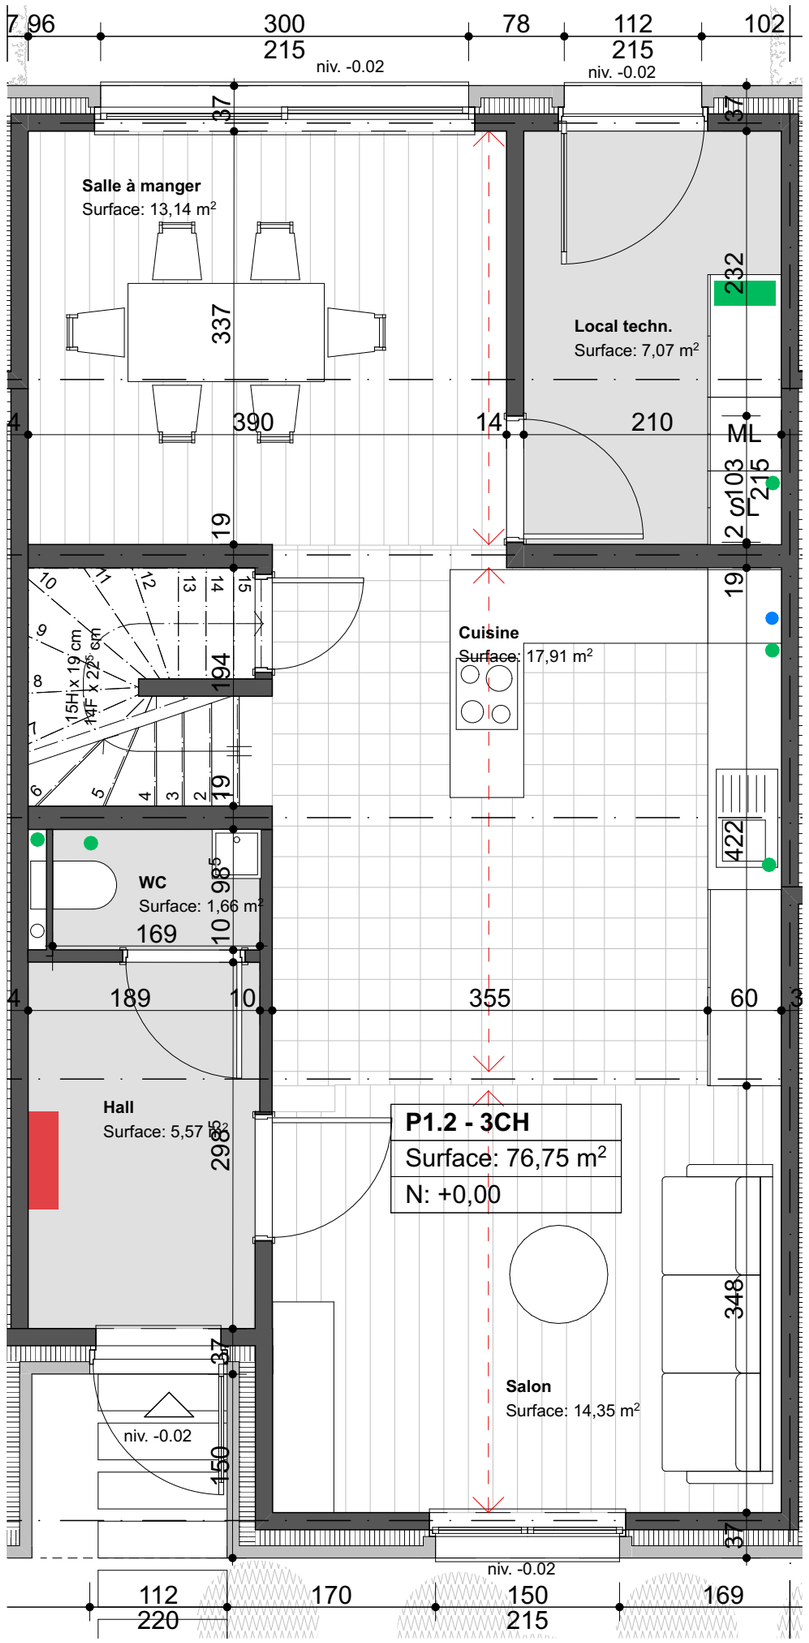


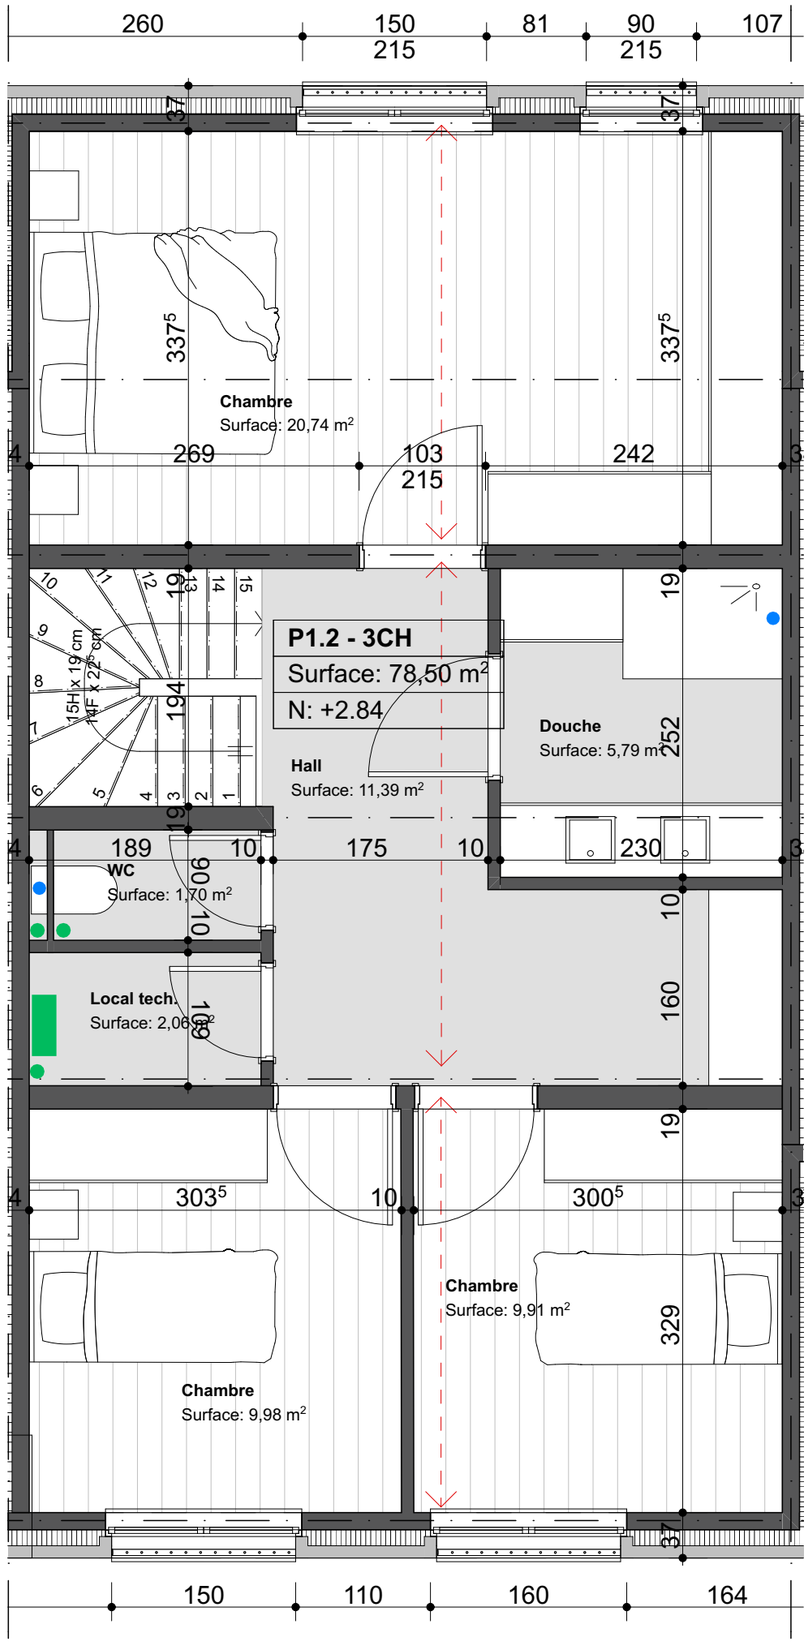


PROJET :

# 2116 TPH JAMBES

MAAO ARCHITECTS

**LRA**RCHITECTES

DESCRIPTION :

Construction d'un nouveau quartier

MAITRISE D'OUVRAGE :

Thomas & Piron Home
Thibaut HUBLET

ADRESSE CHANTIER:

Rue de l'Orjo, d'Enhaive et Ch. de Liège Jambes (Namur) 5100 Belgique

COLLABORATEUR : KVE MCH

ASSOCIÉ : PRA QAL

RÉVISIONS :

DATE : 13/11/25

FORMAT : Type A3 Paysage Bas

ÉCHELLE :

CONTENU :

# Plans adaptables LOT 8

06 - PROJETÉ

PLANCHE :

PU. 0|0|1

N

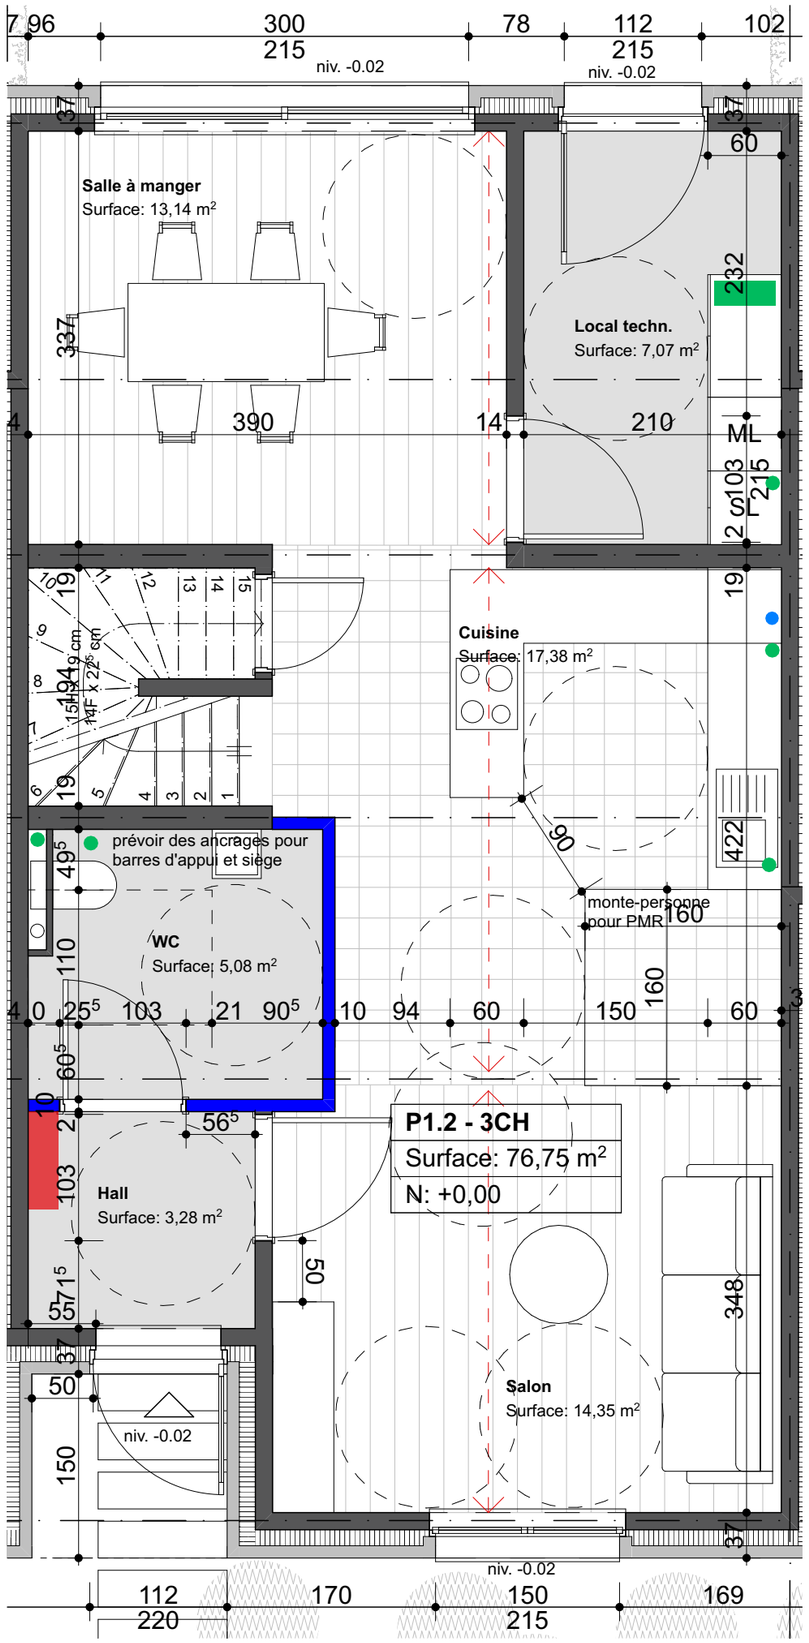


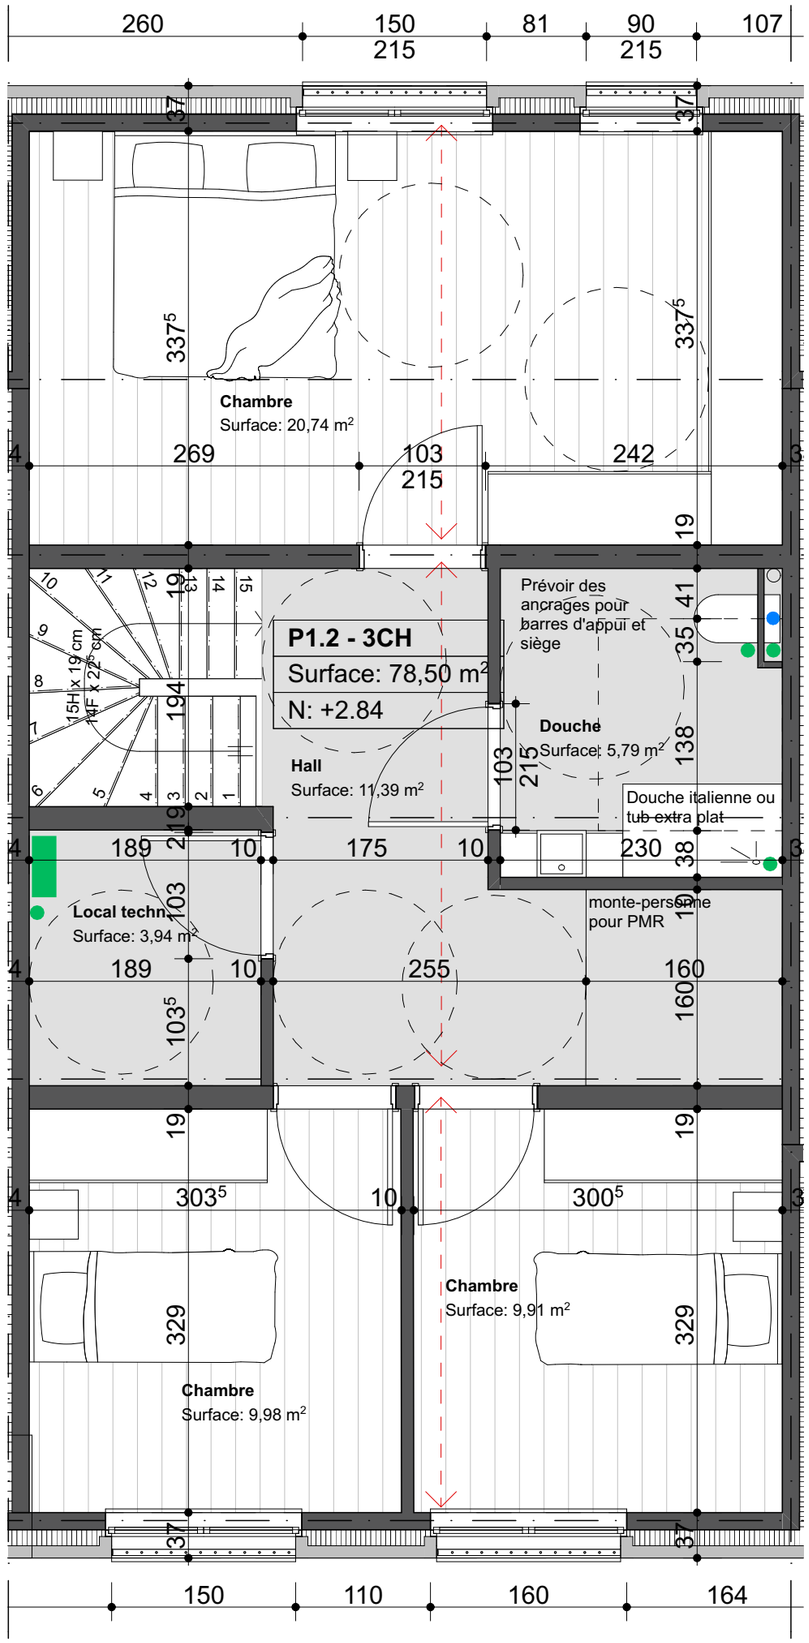


PROJET :

# 2116 TPH JAMBES

MAAO ARCHITECTS **LRA**RCHITECTES

DESCRIPTION :

Construction d'un nouveau quartier

MAITRISE D'OUVRAGE :

Thomas & Piron Home
Thibaut HUBLET

ADRESSE CHANTIER:

Rue de l'Orjo, d'Enhaive et Ch. de Liège Jambes (Namur) 5100 Belgique

COLLABORATEUR : KVE MCH

ASSOCIÉ : PRA QAL

RÉVISIONS :

DATE : 13/11/25

FORMAT : Type A3 Paysage Bas

ÉCHELLE :

CONTENU :

Plans adaptés
LOT 8

06 - PROJETÉ

PLANCHE :

PU. 0|0|2

N

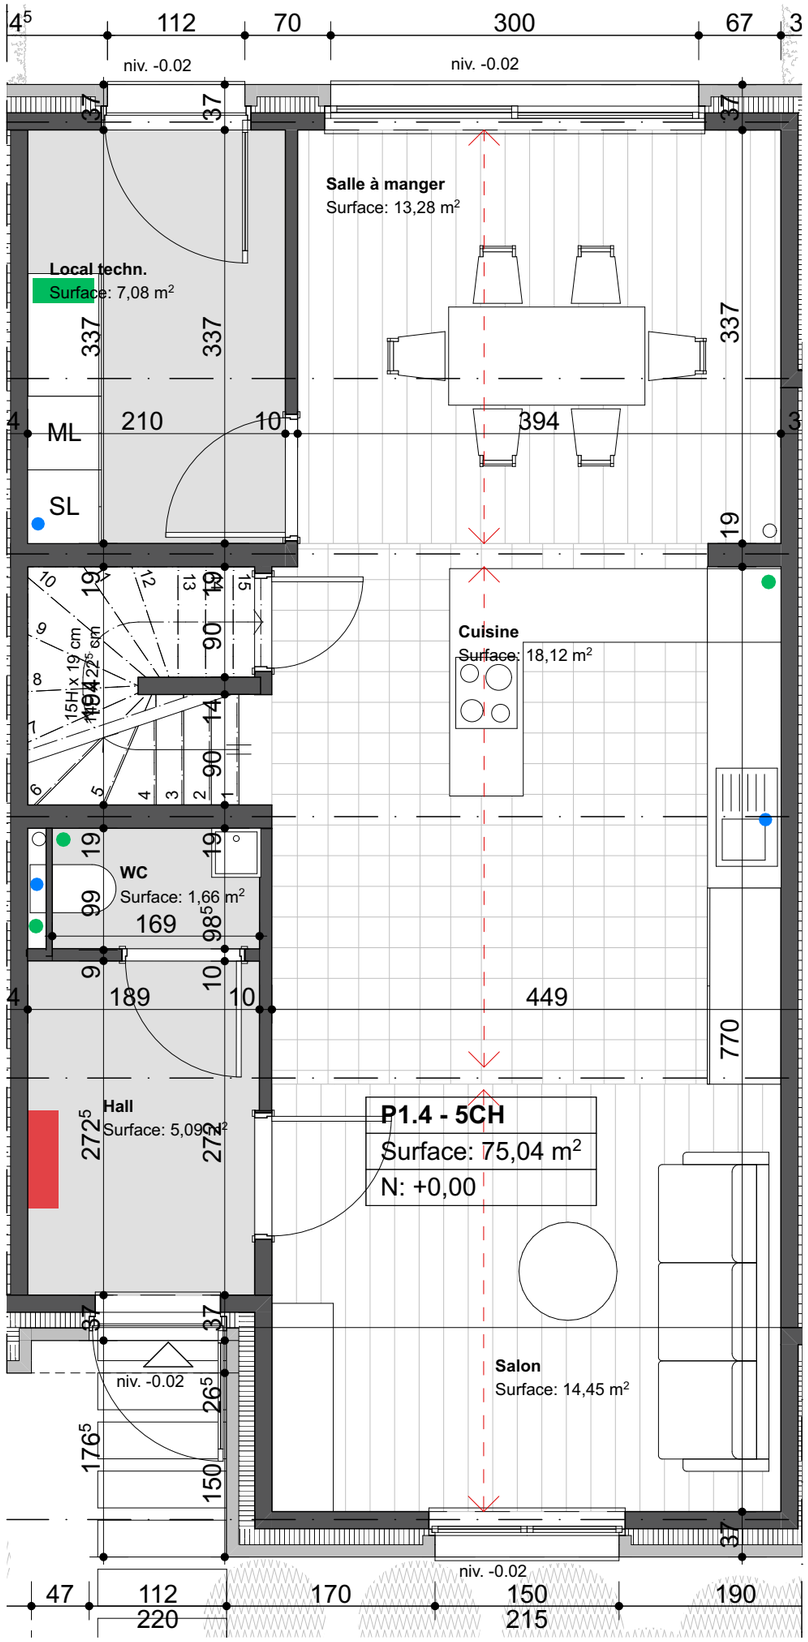


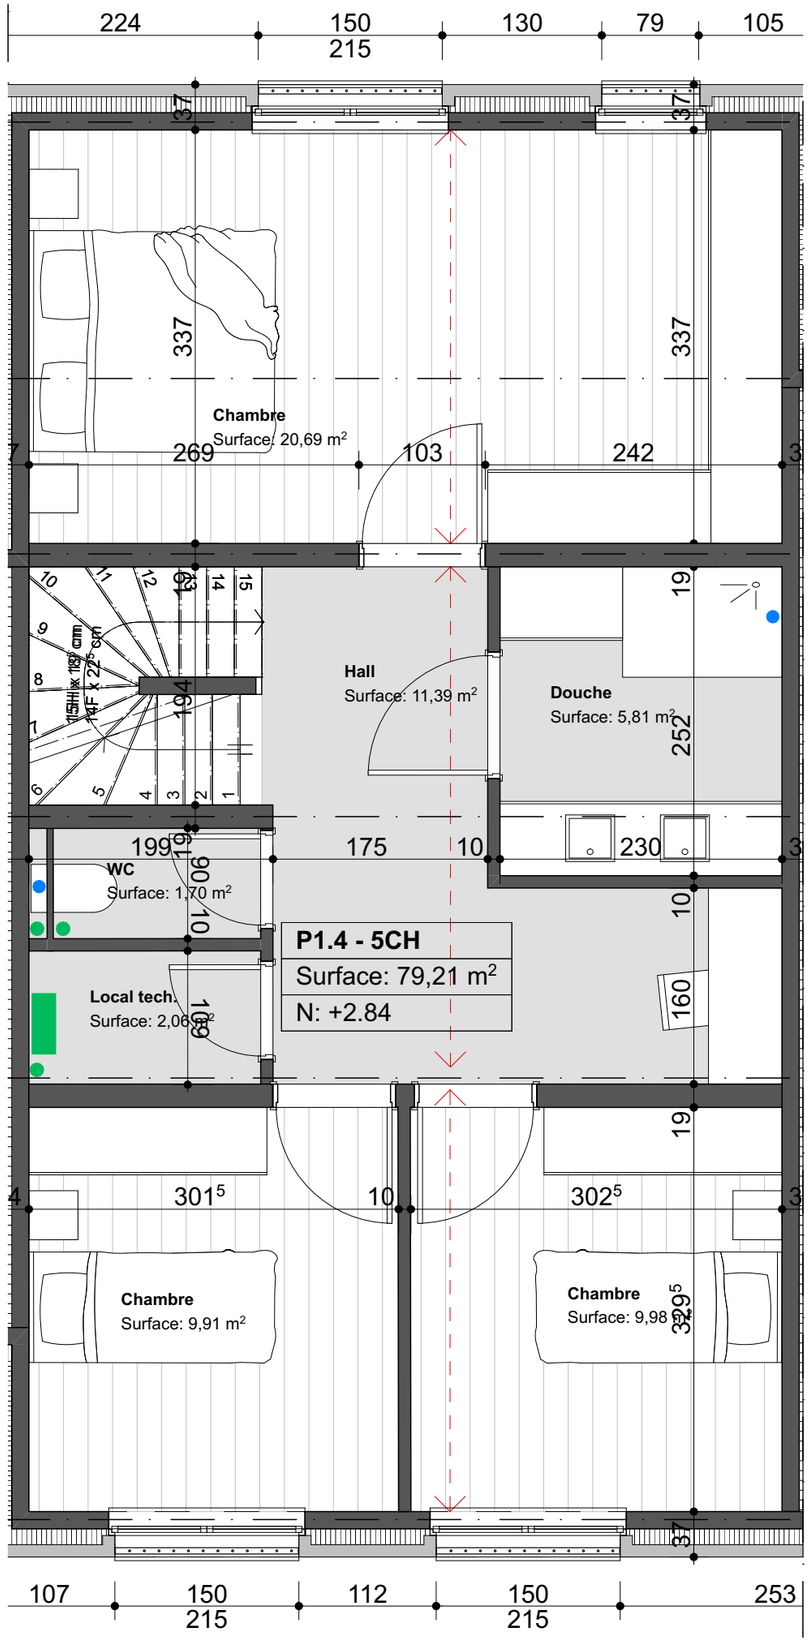


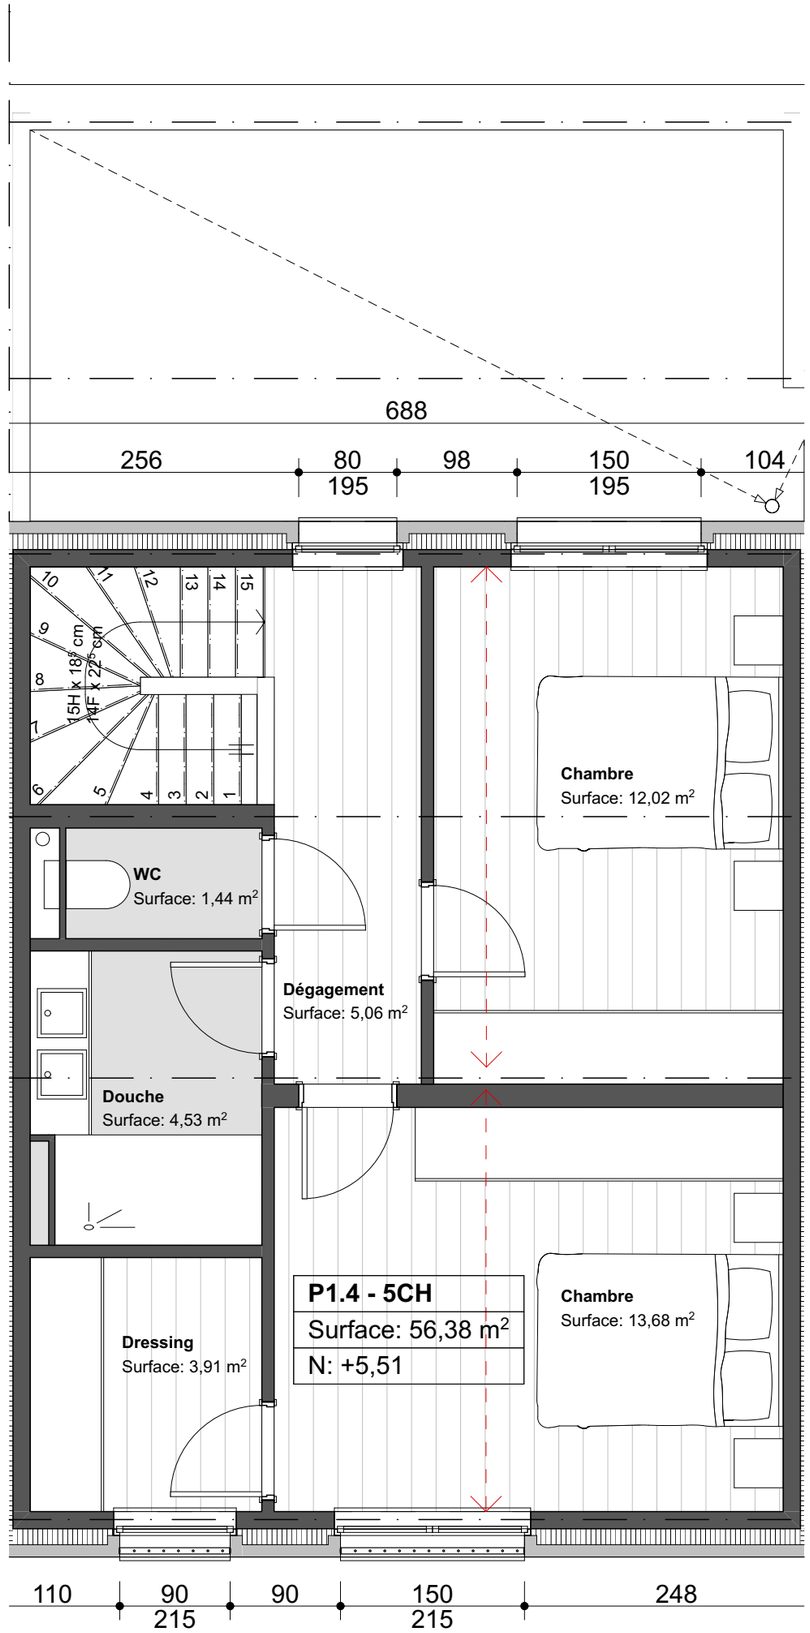


PROJET :

# 2116 TPH JAMBES

MAAO ARCHITECTS **LRA**RCHITECTES

DESCRIPTION :

Construction d'un nouveau quartier

MAITRISE D'OUVRAGE :

Thomas & Piron Home
Thibaut HUBLET

ADRESSE CHANTIER:

Rue de l'Orjo, d'Enhaive et Ch. de Liège Jambes (Namur) 5100 Belgique

COLLABORATEUR : KVE MCH

ASSOCIÉ : PRA QAL

RÉVISIONS :

DATE : 13/11/25

FORMAT : Type A3 Paysage Bas

ÉCHELLE :

CONTENU :

## Plans adaptables
## LOT 10

06 - PROJETÉ

PLANCHE :

PU. 0|0|3

N

Salle à manger
Surface: 13,28 m²

Local techn.
Surface: 7,08 m²

ML

SL

Cuisine
Surface: 17,63 m²

prévoir des ancrages pour barres d'appui et siège

WC
Surface: 5,07 m²

monte-personne pour PMR

P1.4 - 5CH
Surface: 75,04 m²
N: +0,00

Hall
Surface: 2,79 m²

Salon
Surface: 14,45 m²

niv. -0.02

Chambre
Surface: 20,69 m²

Hall
Surface: 11,39 m²

Prévoir des ancrages pour barres d'appui et siège

Douche
Surface: 5,81 m²

Douche italienne ou tub extra plat

monte-personne pour PMR

P1.4 - 5CH
Surface: 79,21 m²
N: +2.84

Local techn.
Surface: 3,94 m²

Chambre
Surface: 9,91 m²

Chambre
Surface: 9,98 m²

Chambre
Surface: 12,02 m²

WC
Surface: 1,44 m²

Dégagement
Surface: 5,06 m²

Douche
Surface: 4,53 m²

Dressing
Surface: 3,91 m²

P1.4 - 5CH
Surface: 56,38 m²
N: +5,51

Chambre
Surface: 13,68 m²

| | | | | | | | |
|---|---|---|---|---|---|---|---|
| PROJET : | DESCRIPTION : | MAITRISE D'OUVRAGE : | ADRESSE CHANTIER: | COLLABORATEUR : KVE MCH | DATE : 13/11/25 | CONTENU : | PLANCHE : |
| 2116 TPH JAMBES | Construction d'un nouveau quartier | Thomas & Piron Home<br>Thibaut HUBLET | Rue de l'Orjo, d'Enhaive et Ch. de Liège Jambes (Namur) 5100 Belgique | ASSOCIÉ : PRA QAL | FORMAT : Type A3 Paysage Bas | Plans adaptés<br>LOT 10 | PU. 0\|0\|4 |
| MAAO ARCHITECTES LRARCHITECTES | | | | RÉVISIONS : | ÉCHELLE : | 06 - PROJETÉ | N |

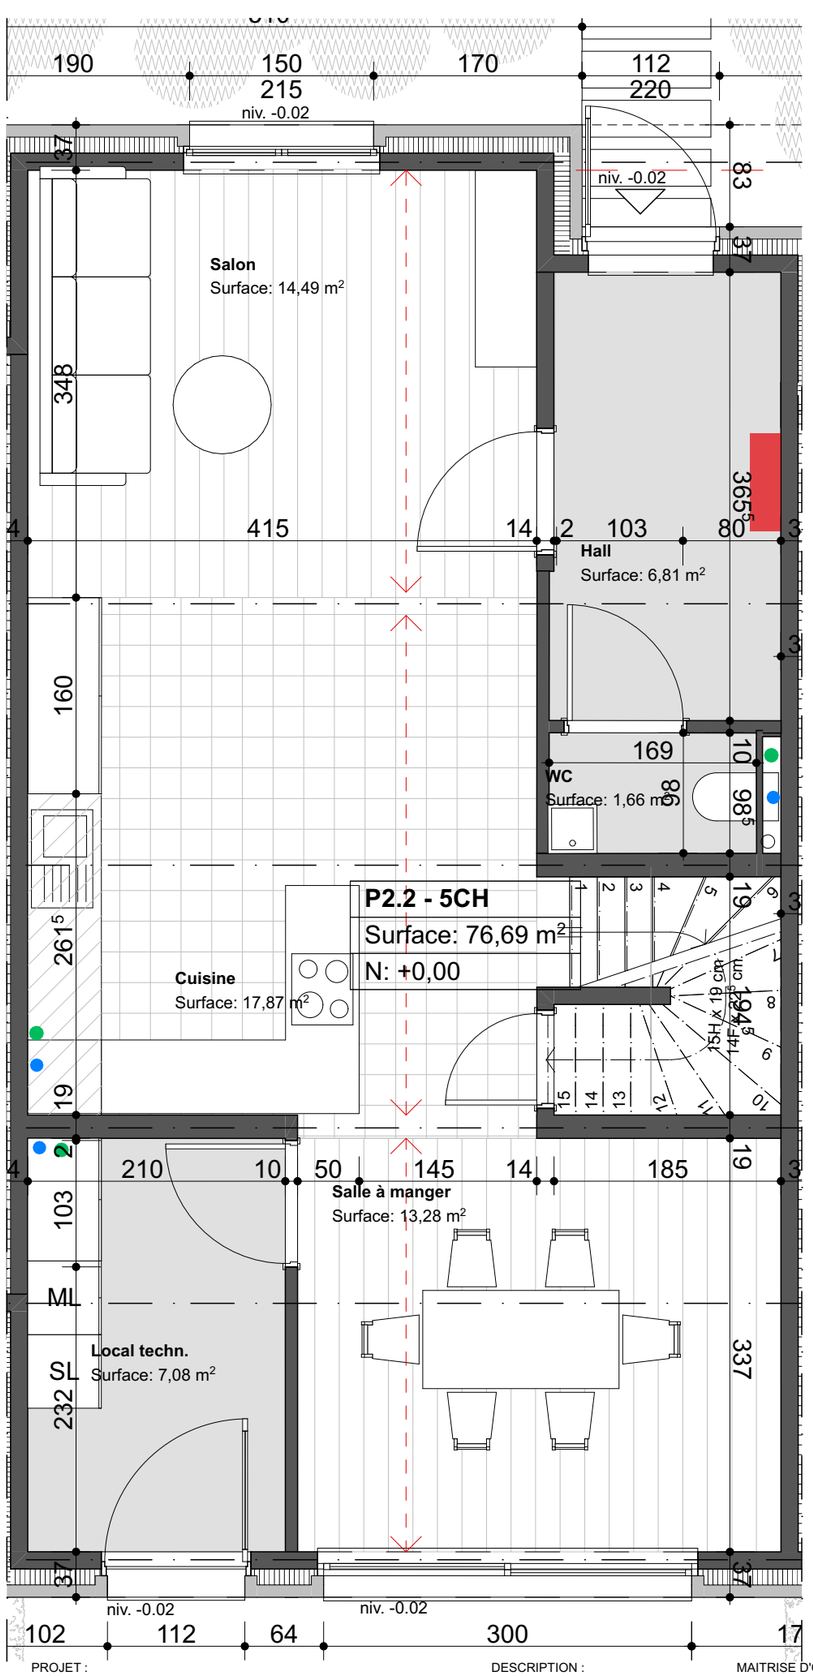


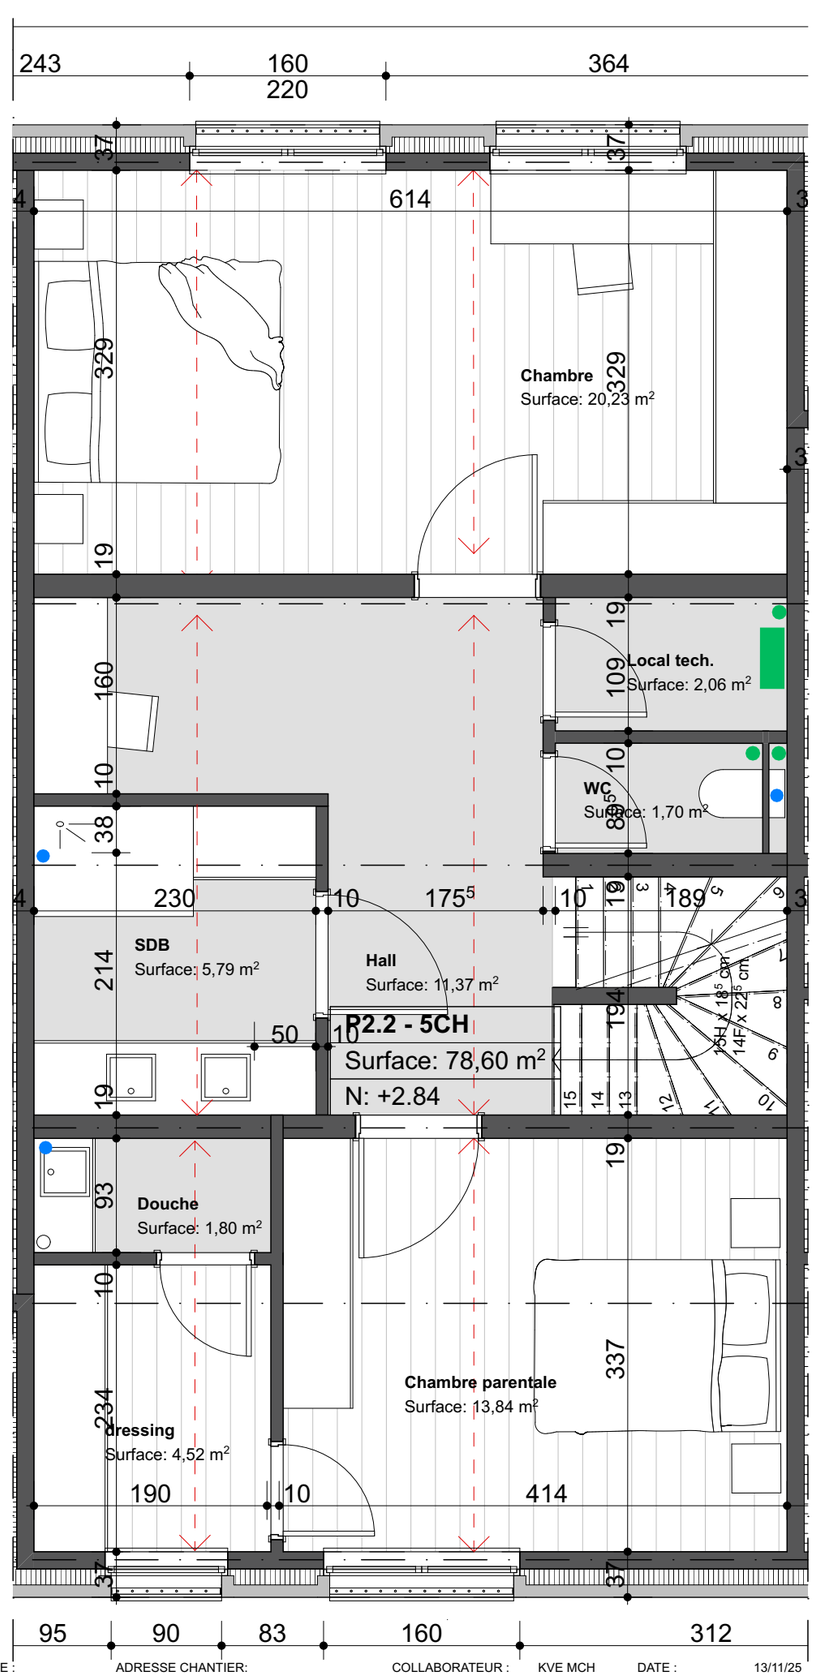


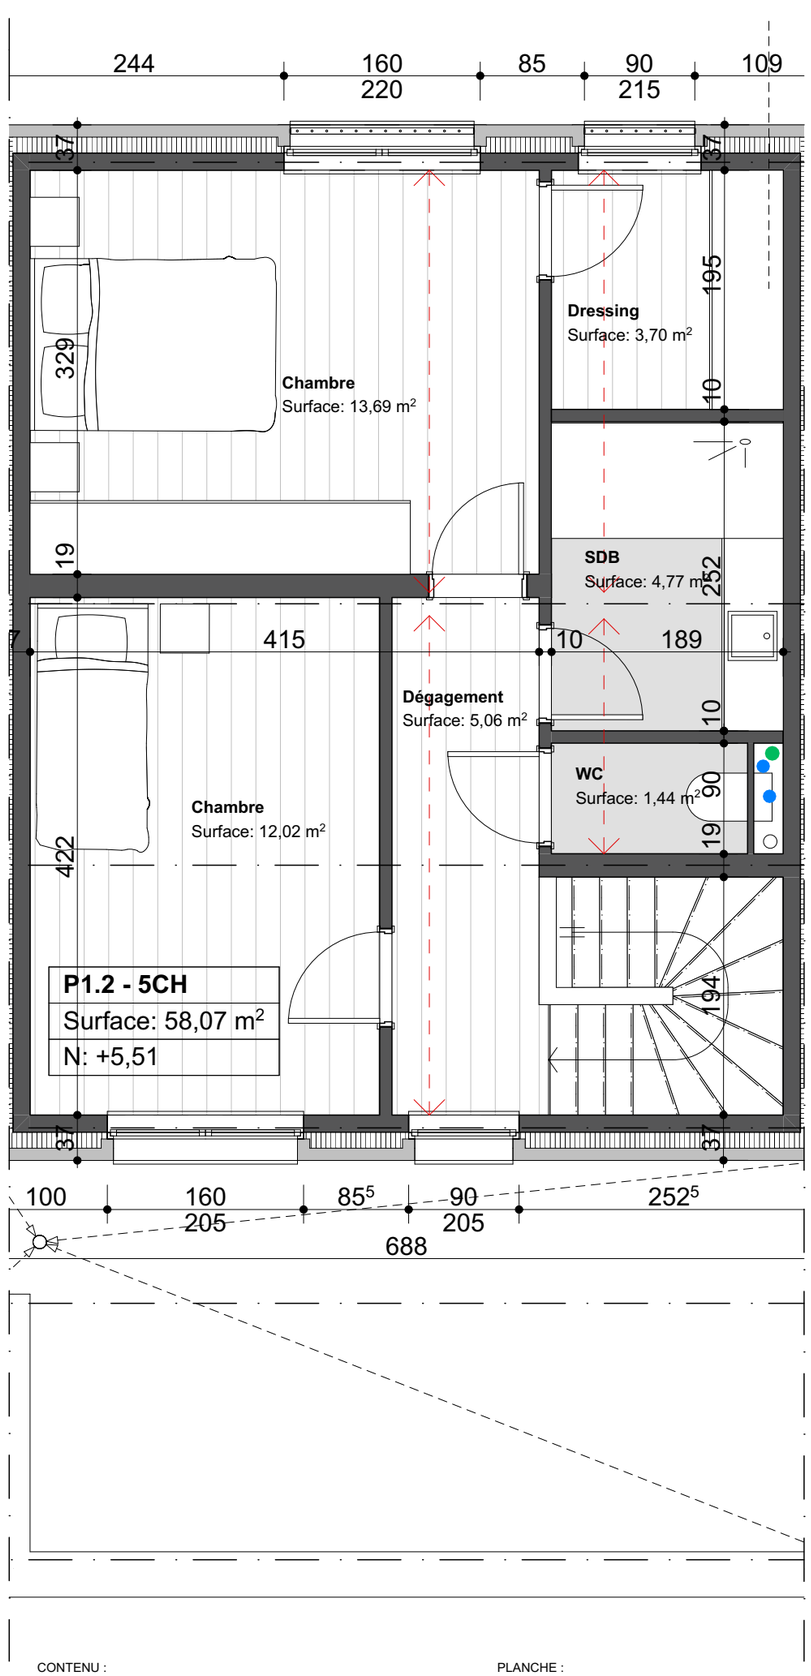


PROJET :

# 2116 TPH JAMBES

MAAO ARCHITECTS **LRA**RCHITECTES

DESCRIPTION :

Construction d'un nouveau quartier

MAITRISE D'OUVRAGE :

Thomas & Piron Home
Thibaut HUBLET

ADRESSE CHANTIER:

Rue de l'Orjo, d'Enhaive et Ch. de Liège Jambes (Namur) 5100 Belgique

COLLABORATEUR : KVE MCH

ASSOCIÉ : PRA QAL

RÉVISIONS :

DATE : 13/11/25

FORMAT : Type A3 Paysage Bas

ÉCHELLE :

CONTENU :

# Plans adaptables
# LOT 13

06 - PROJETÉ

PLANCHE :

PU. 0|0|5

N

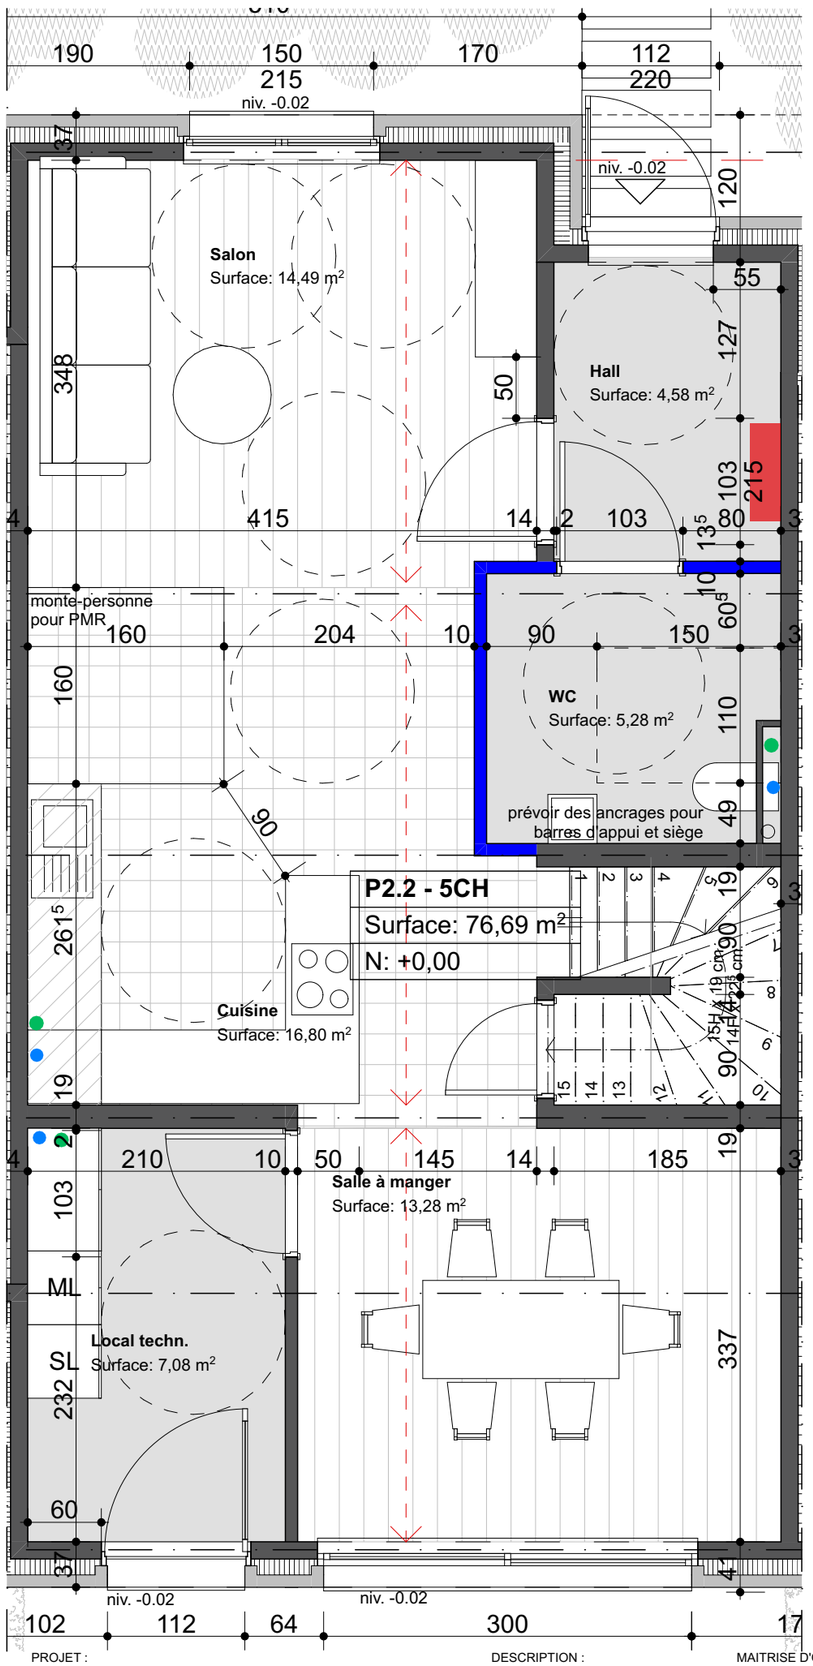


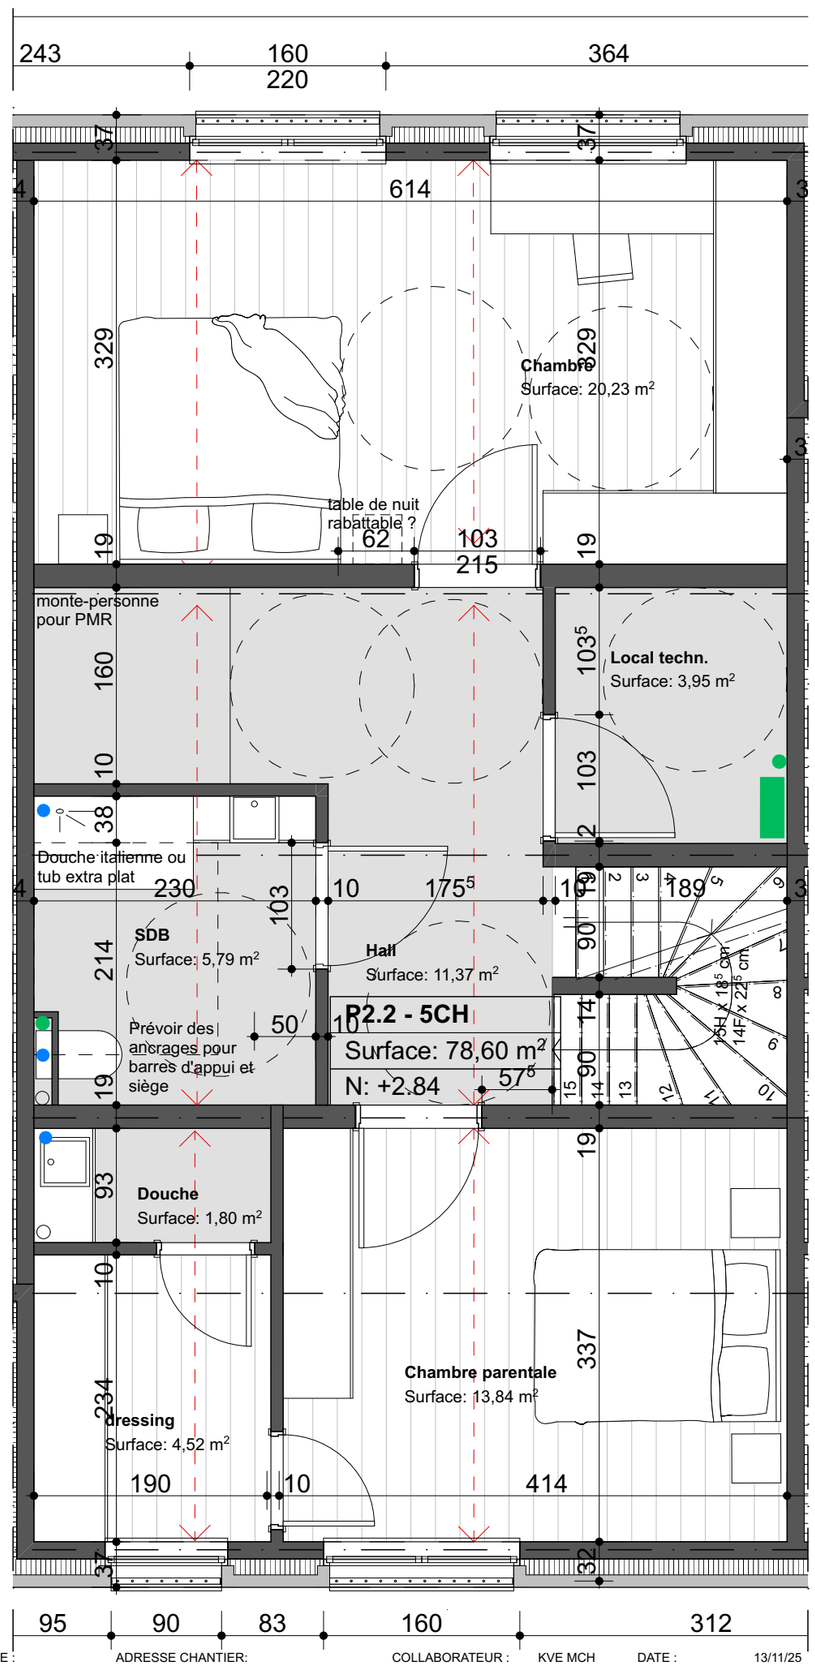


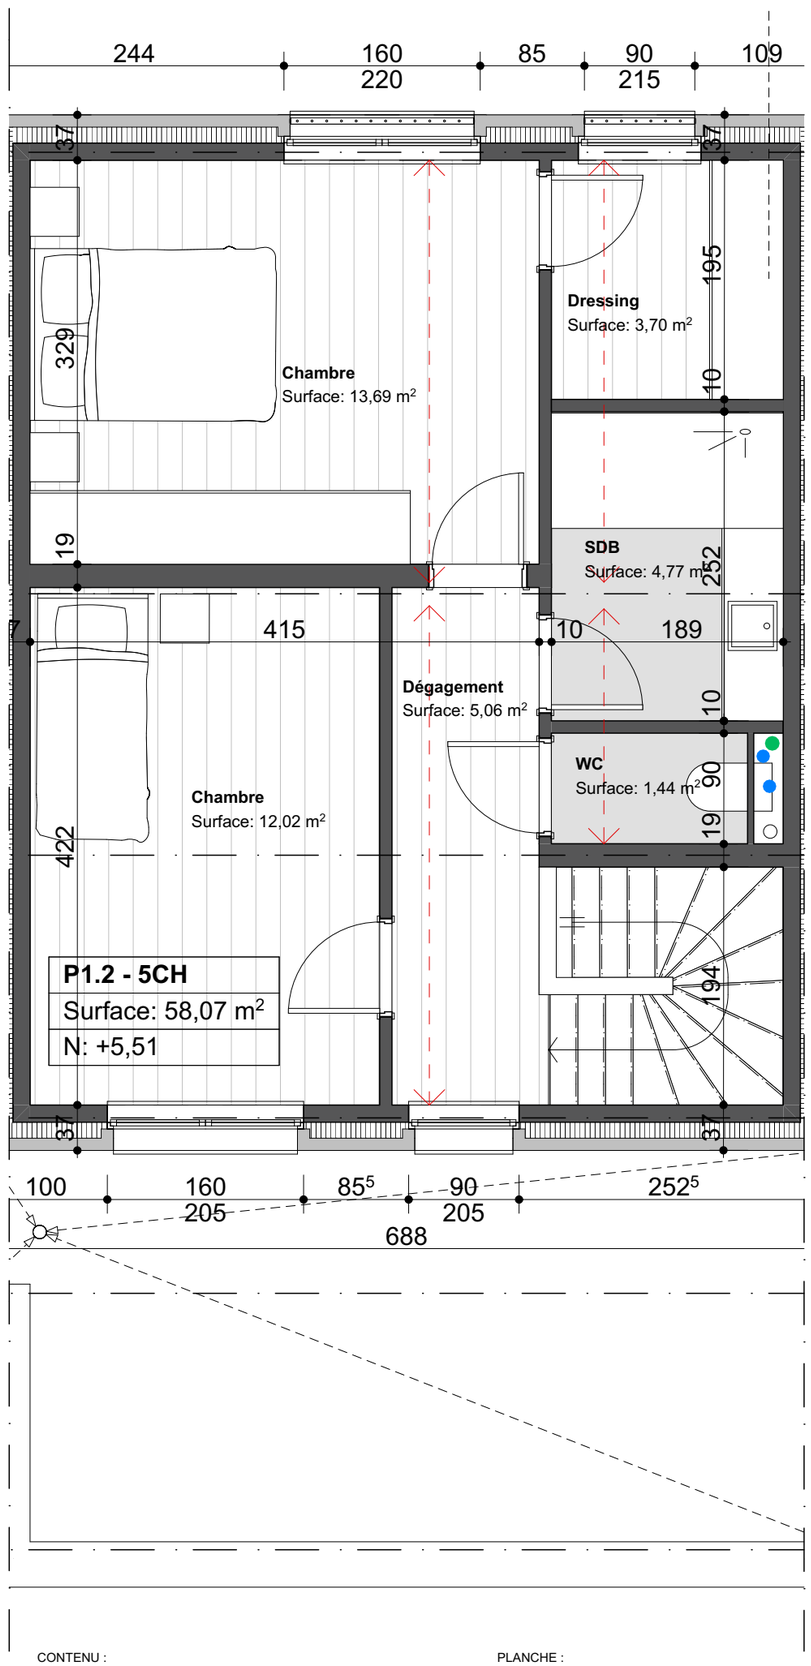


PROJET :

# 2116 TPH JAMBES

MAAO ARCHITECTS **LRA**RCHITECTES

DESCRIPTION :

Construction d'un nouveau quartier

MAITRISE D'OUVRAGE :

Thomas & Piron Home
Thibaut HUBLET

ADRESSE CHANTIER:

Rue de l'Orjo, d'Enhaive et Ch. de Liège Jambes (Namur) 5100 Belgique

COLLABORATEUR : KVE MCH

ASSOCIÉ : PRA QAL

RÉVISIONS :

DATE : 13/11/25

FORMAT : Type A3 Paysage Bas

ÉCHELLE :

CONTENU :

Plans adaptés
LOT 13

06 - PROJETÉ

PLANCHE :

PU. 0|0|6

N

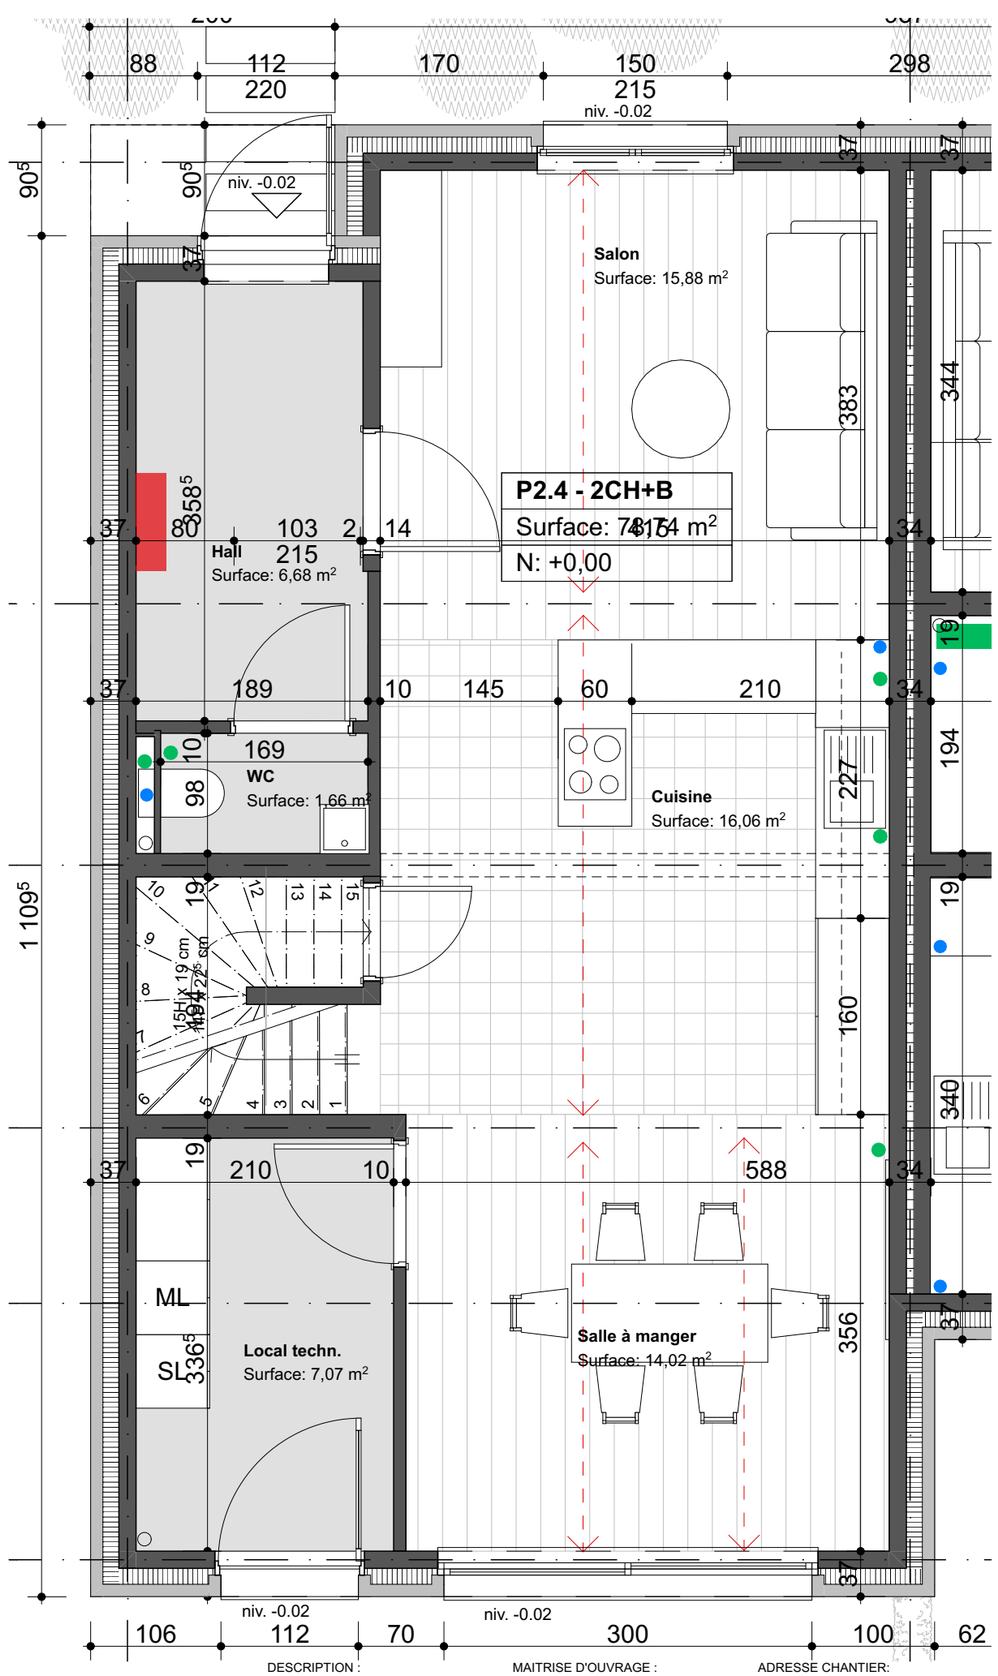


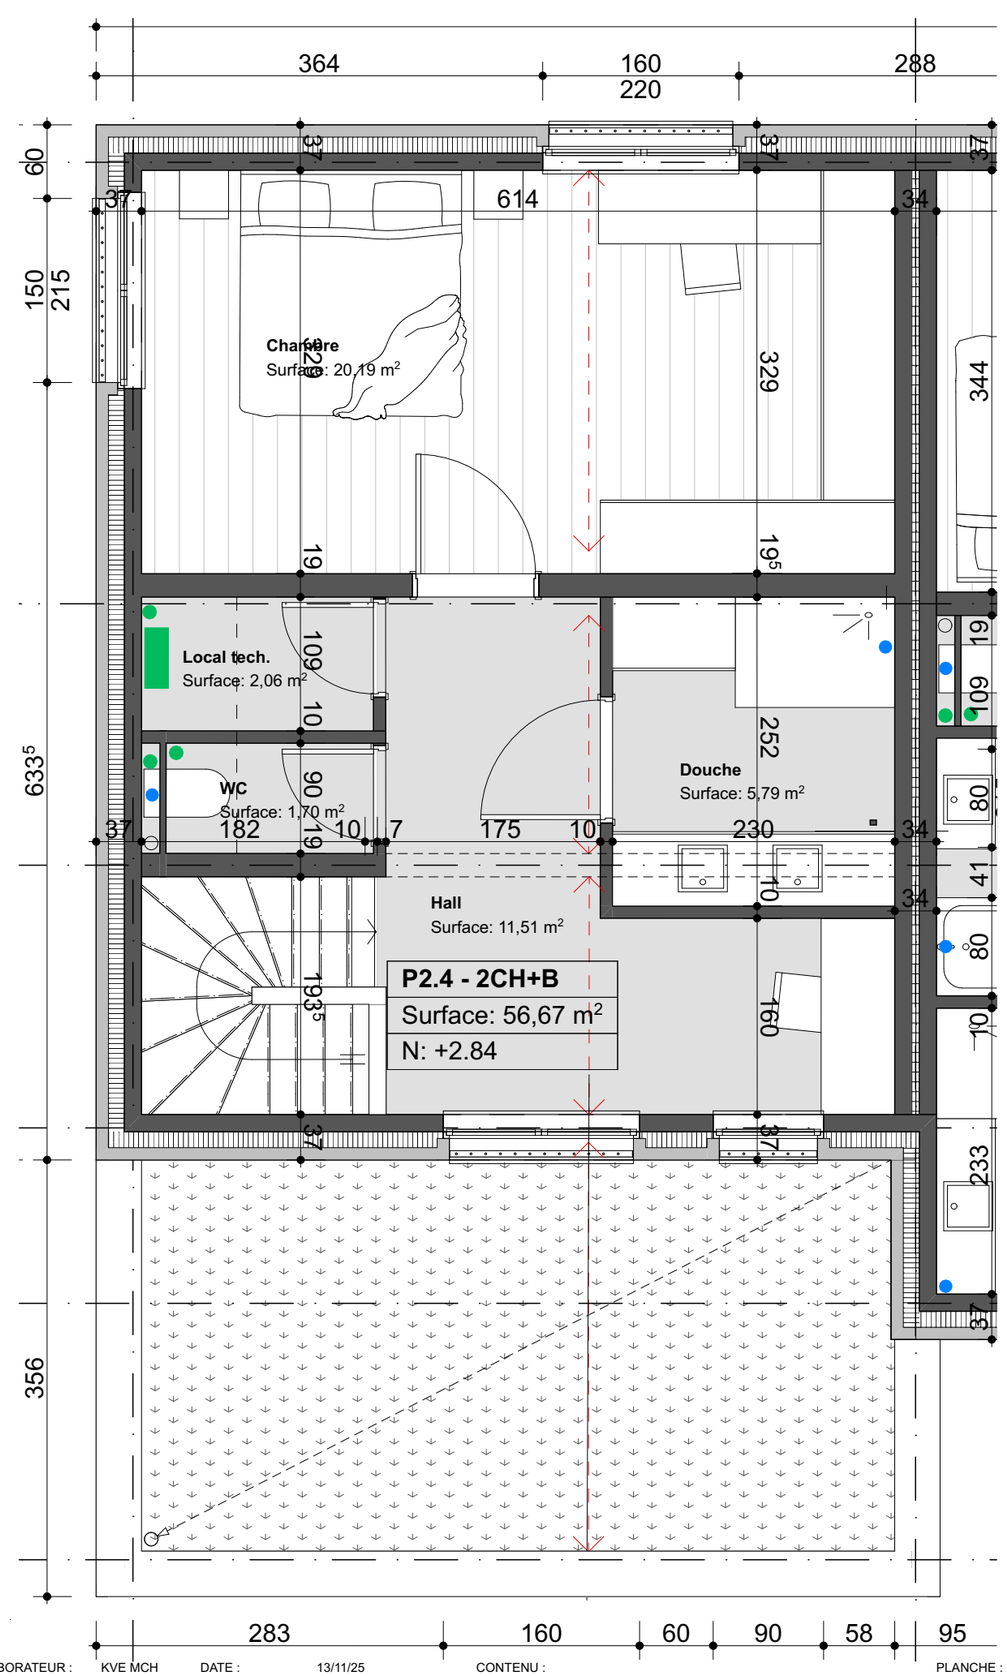


PROJET :

# 2116 TPH JAMBES

MAAO ARCHITECTS **LRA**RCHITECTES

DESCRIPTION :

Construction d'un nouveau quartier

MAITRISE D'OUVRAGE :

Thomas & Piron Home
Thibaut HUBLET

ADRESSE CHANTIER:

Rue de l'Orjo, d'Enhaive et Ch. de Liège Jambes (Namur) 5100 Belgique

COLLABORATEUR : KVE MCH

ASSOCIÉ : PRA QAL

RÉVISIONS :

DATE : 13/11/25

FORMAT : Type A3 Paysage Bas

ÉCHELLE :

CONTENU :

## Plans adaptables
## LOT 15

06 - PROJETÉ

PLANCHE :

PU. 0|0|7

N

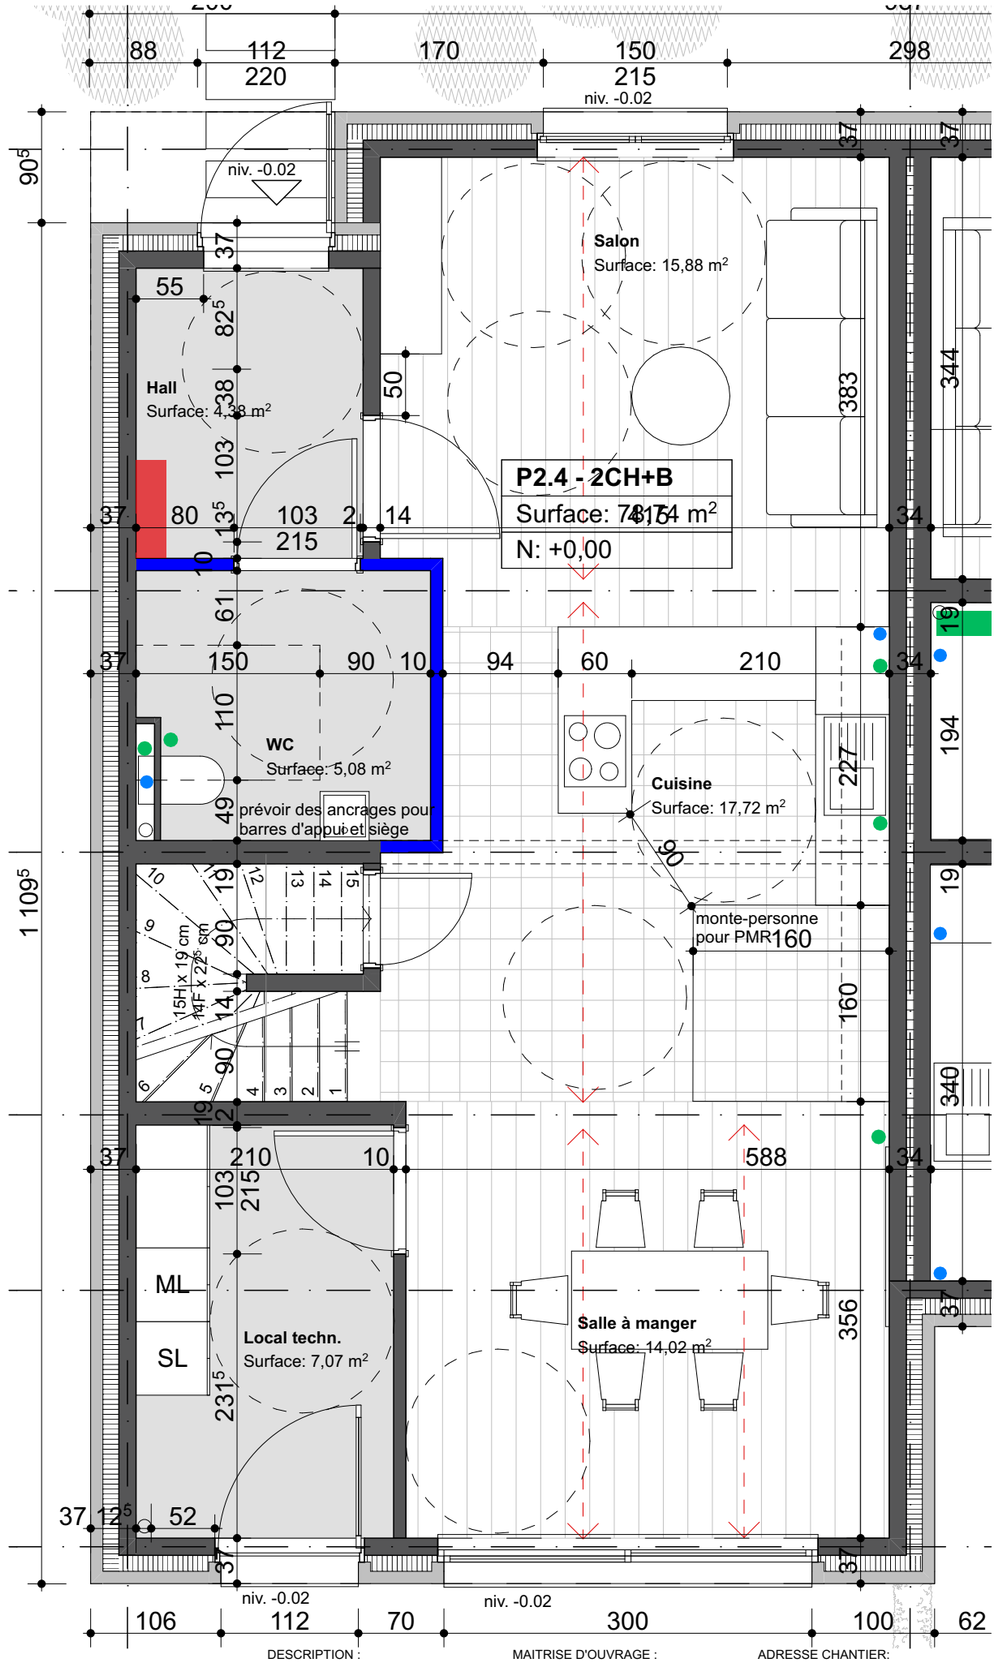


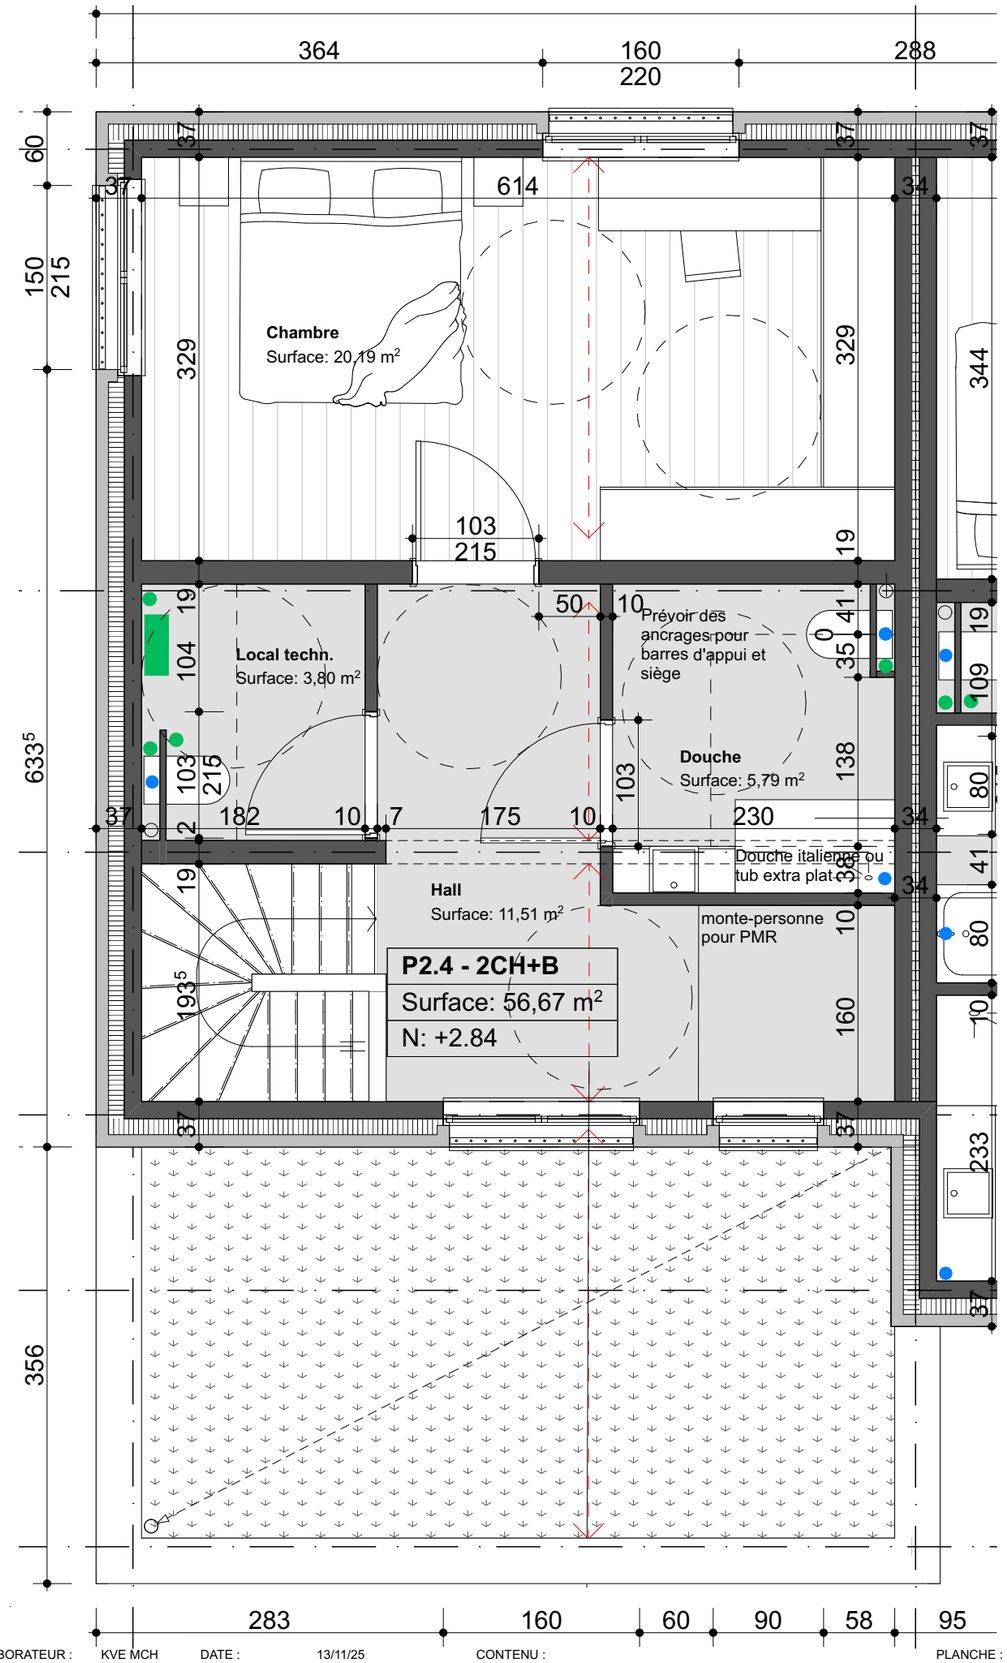


PROJET :

# 2116 TPH JAMBES

MAAO ARCHITECTS **LRA**RCHITECTES

DESCRIPTION :

Construction d'un nouveau quartier

MAITRISE D'OUVRAGE :

Thomas & Piron Home
Thibaut HUBLET

ADRESSE CHANTIER:

Rue de l'Orjo, d'Enhaive et Ch. de Liège Jambes (Namur) 5100 Belgique

COLLABORATEUR : KVE MCH

ASSOCIÉ : PRA QAL

RÉVISIONS :

DATE : 13/11/25

FORMAT : Type A3 Paysage Bas

ÉCHELLE :

CONTENU :

## Plans adaptés
## LOT 15

06 - PROJETÉ

PLANCHE :

PU. 0|0|8

N

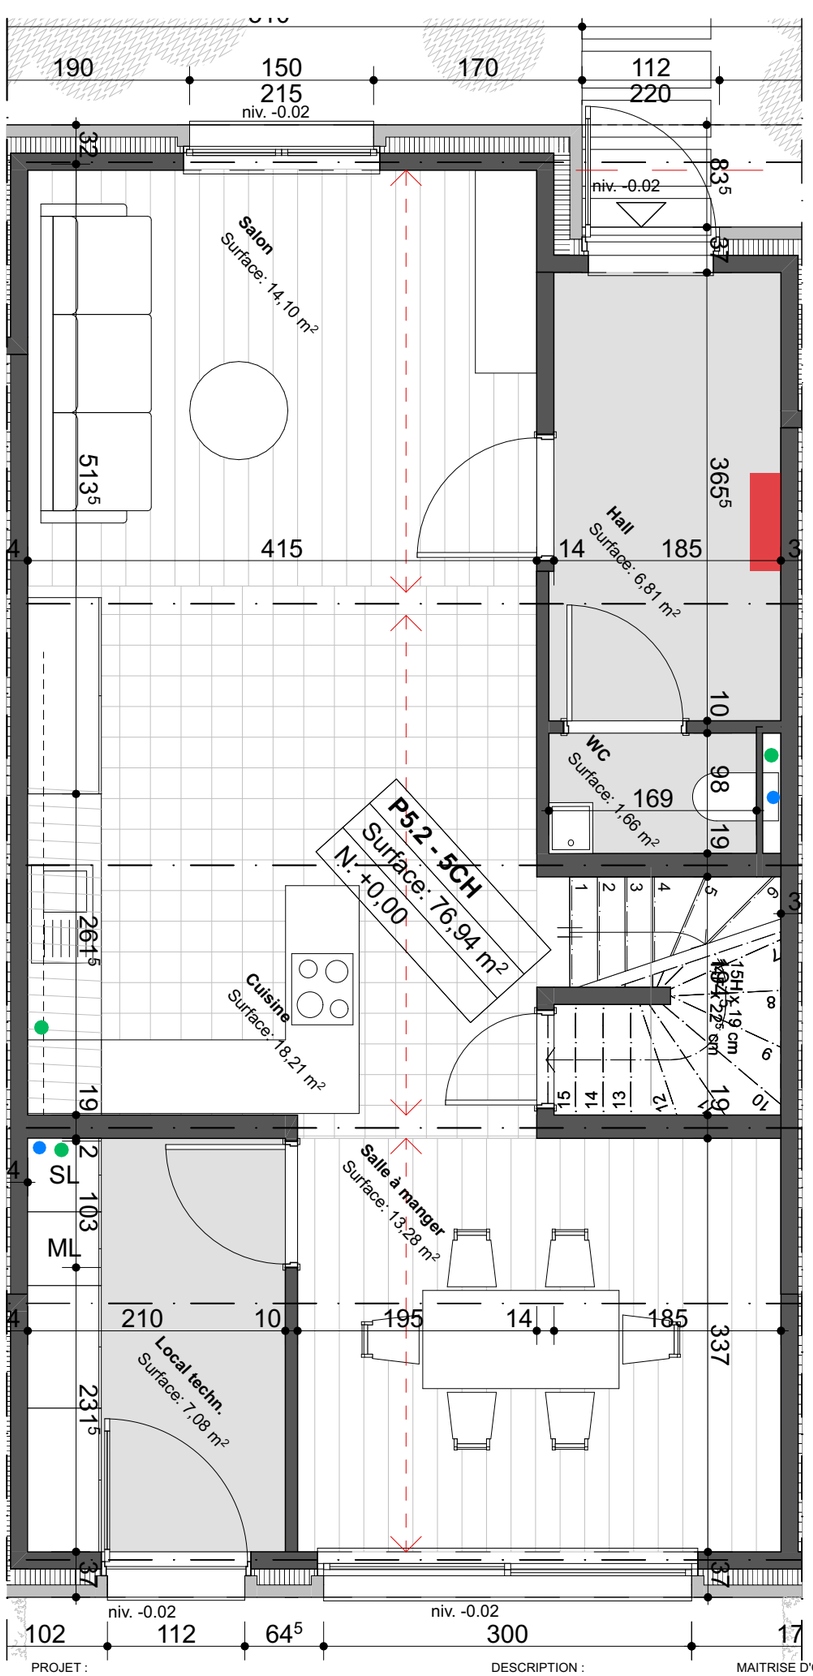


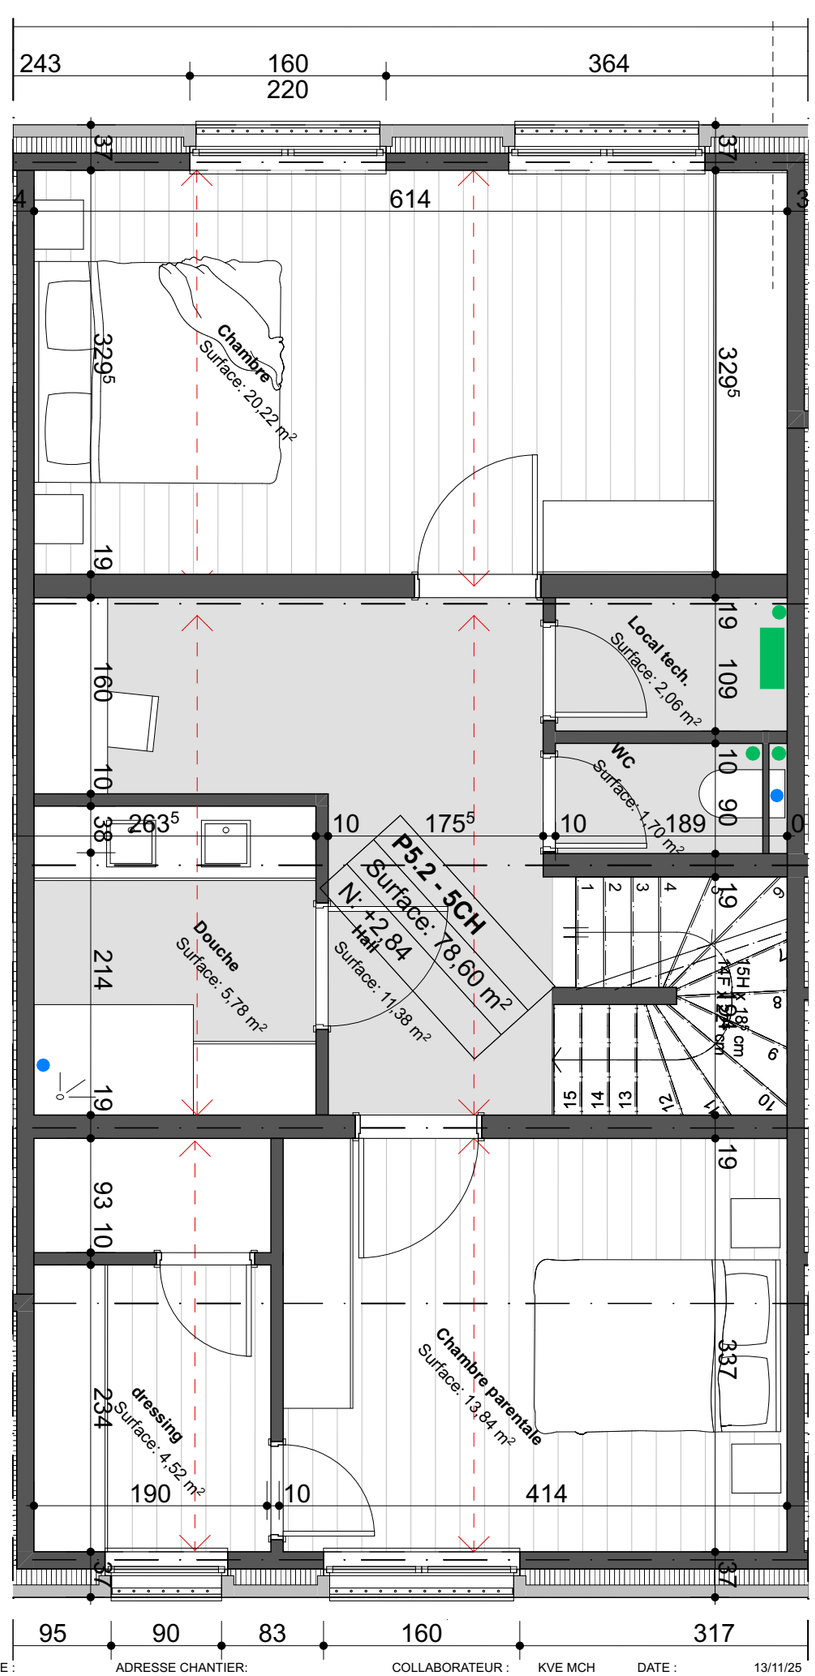


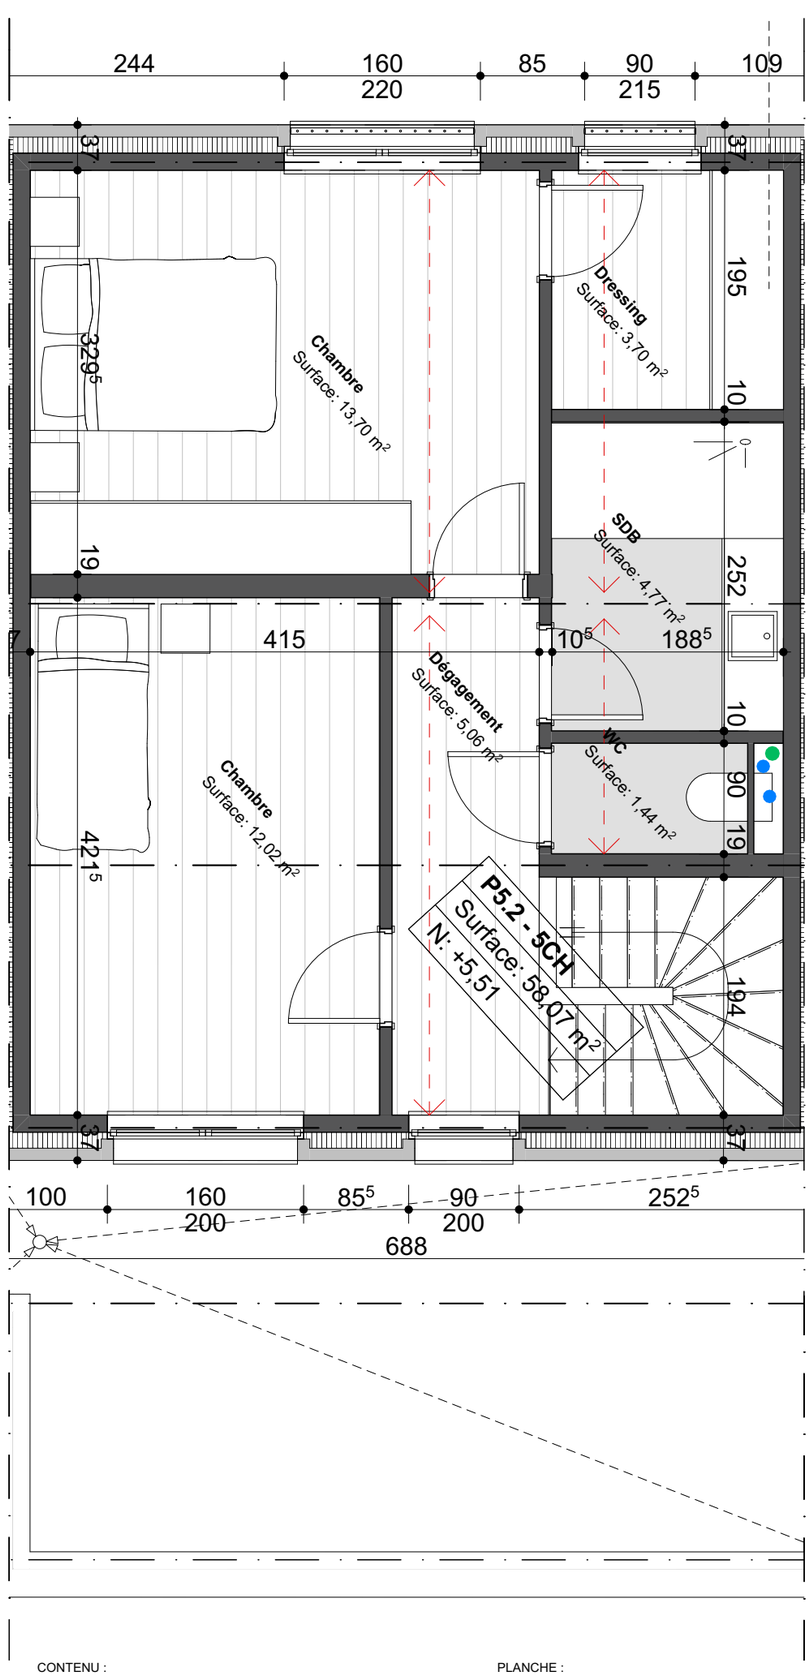


PROJET :

# 2116 TPH JAMBES

MAAO ARCHITECTS **LRA**RCHITECTES

DESCRIPTION :

Construction d'un nouveau quartier

MAITRISE D'OUVRAGE :

Thomas & Piron Home
Thibaut HUBLET

ADRESSE CHANTIER:

Rue de l'Orjo, d'Enhaive et Ch. de Liège Jambes (Namur) 5100 Belgique

COLLABORATEUR : KVE MCH

ASSOCIÉ : PRA QAL

RÉVISIONS :

DATE : 13/11/25

FORMAT : Type A3 Paysage Bas

ÉCHELLE :

CONTENU :

# Plans adaptables LOT 24

06 - PROJETÉ

PLANCHE :

# PU. 0|0|9

N

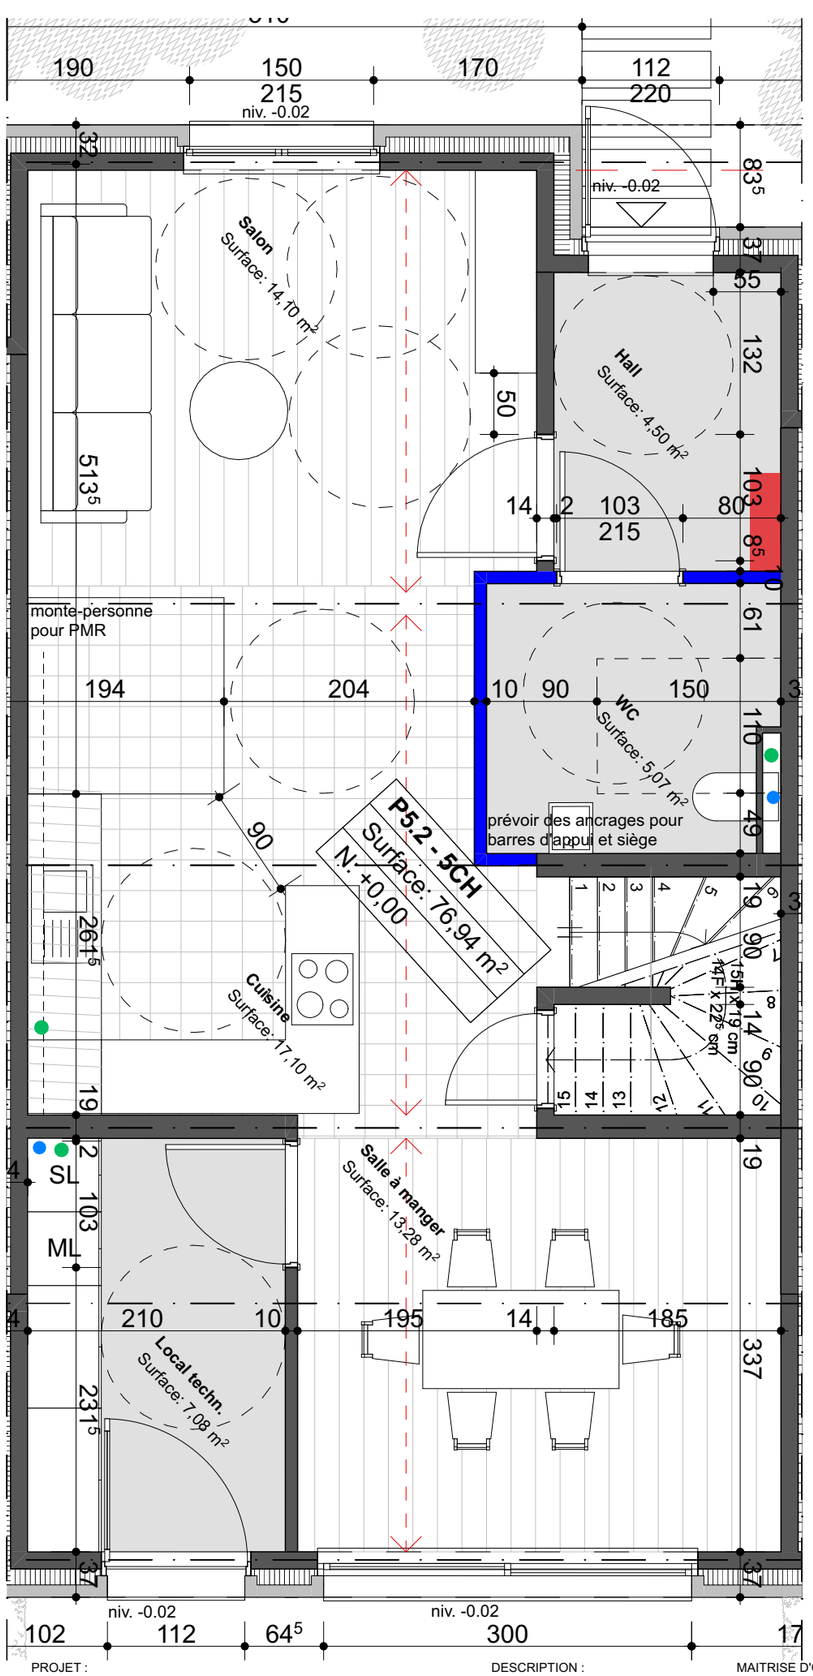


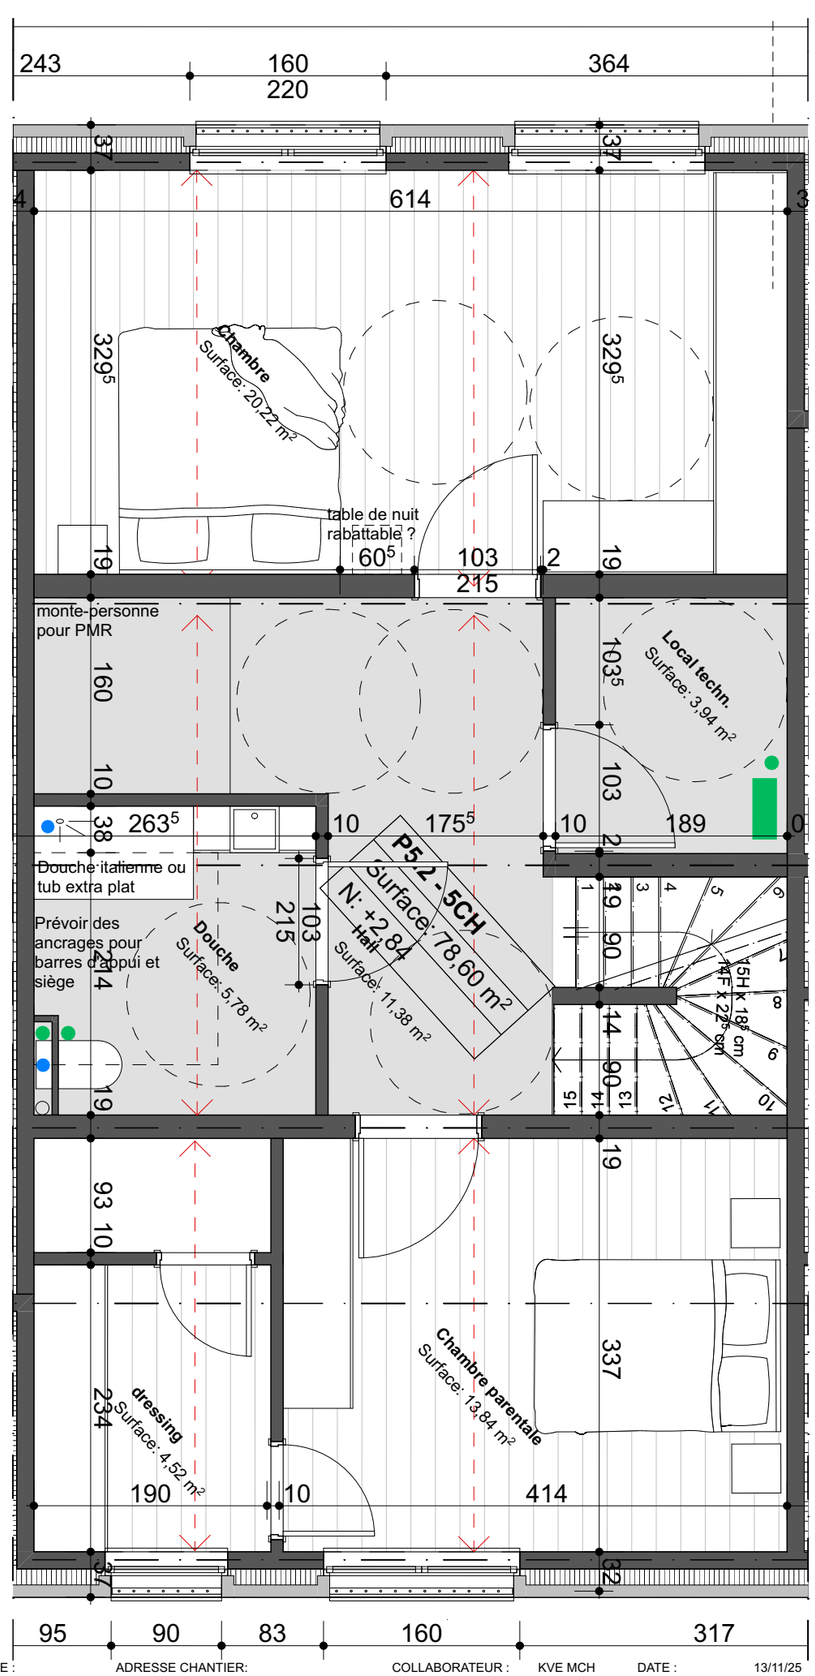


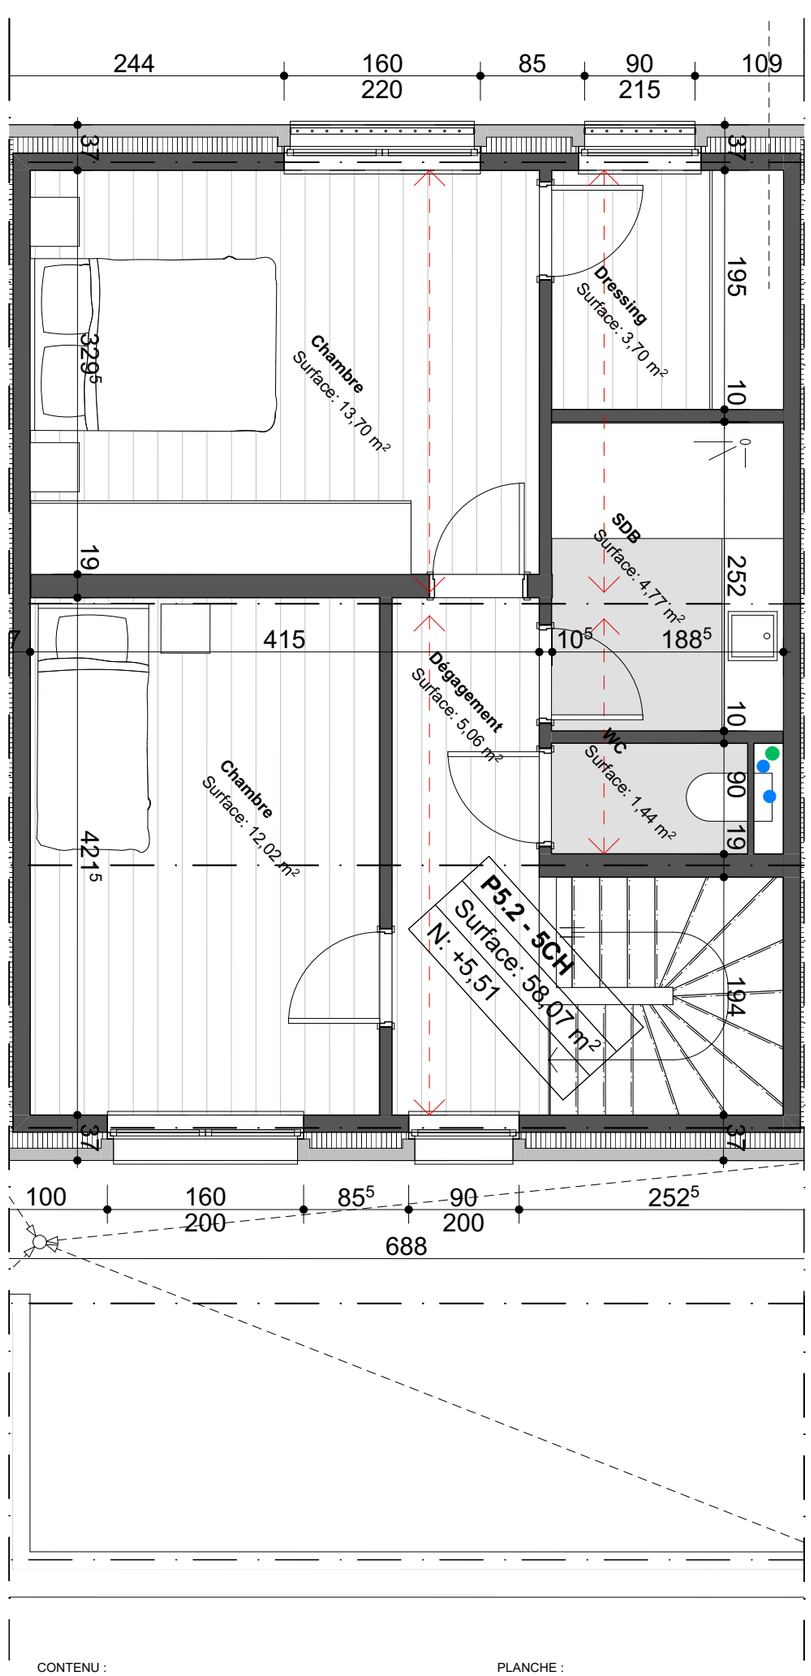


PROJET :

# 2116 TPH JAMBES

MAAO ARCHITECTS LRARCHITECTES

DESCRIPTION :

Construction d'un nouveau quartier

MAITRISE D'OUVRAGE :

Thomas & Piron Home
Thibaut HUBLET

ADRESSE CHANTIER:

Rue de l'Orjo, d'Enhaive et Ch. de Liège Jambes (Namur) 5100 Belgique

COLLABORATEUR : KVE MCH

ASSOCIÉ : PRA QAL

RÉVISIONS :

DATE : 13/11/25

FORMAT : Type A3 Paysage Bas

ÉCHELLE :

CONTENU :

## Plans adaptés
## LOT 24

06 - PROJETÉ

PLANCHE :

PU. 0|1|0

N

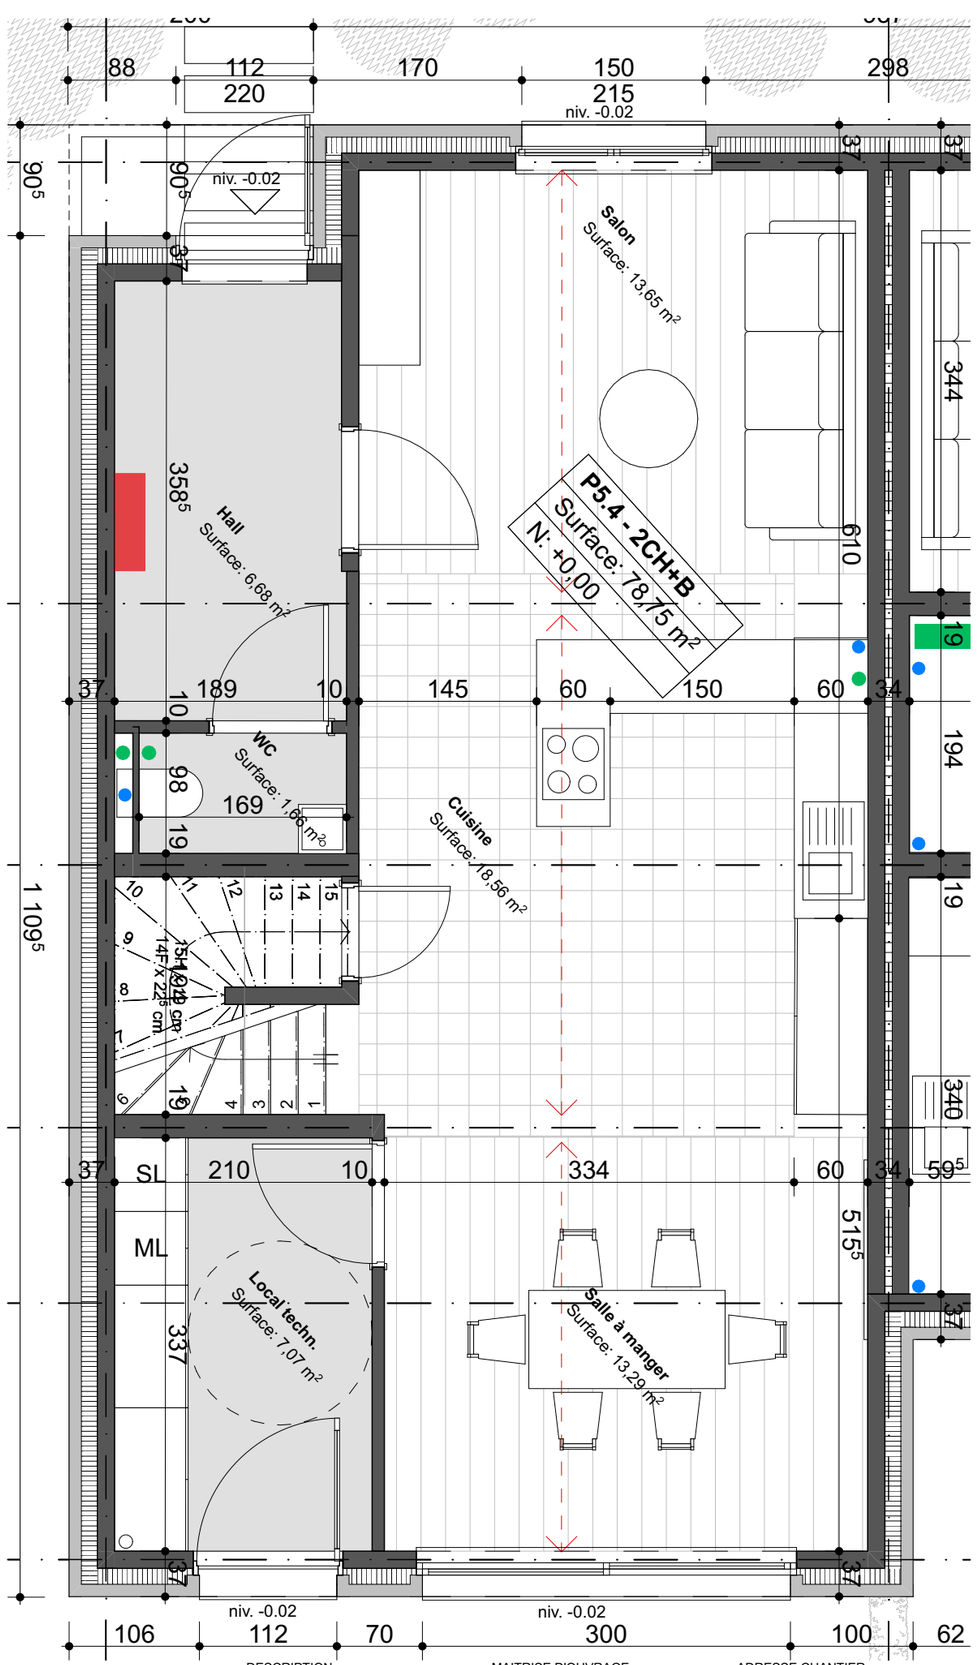


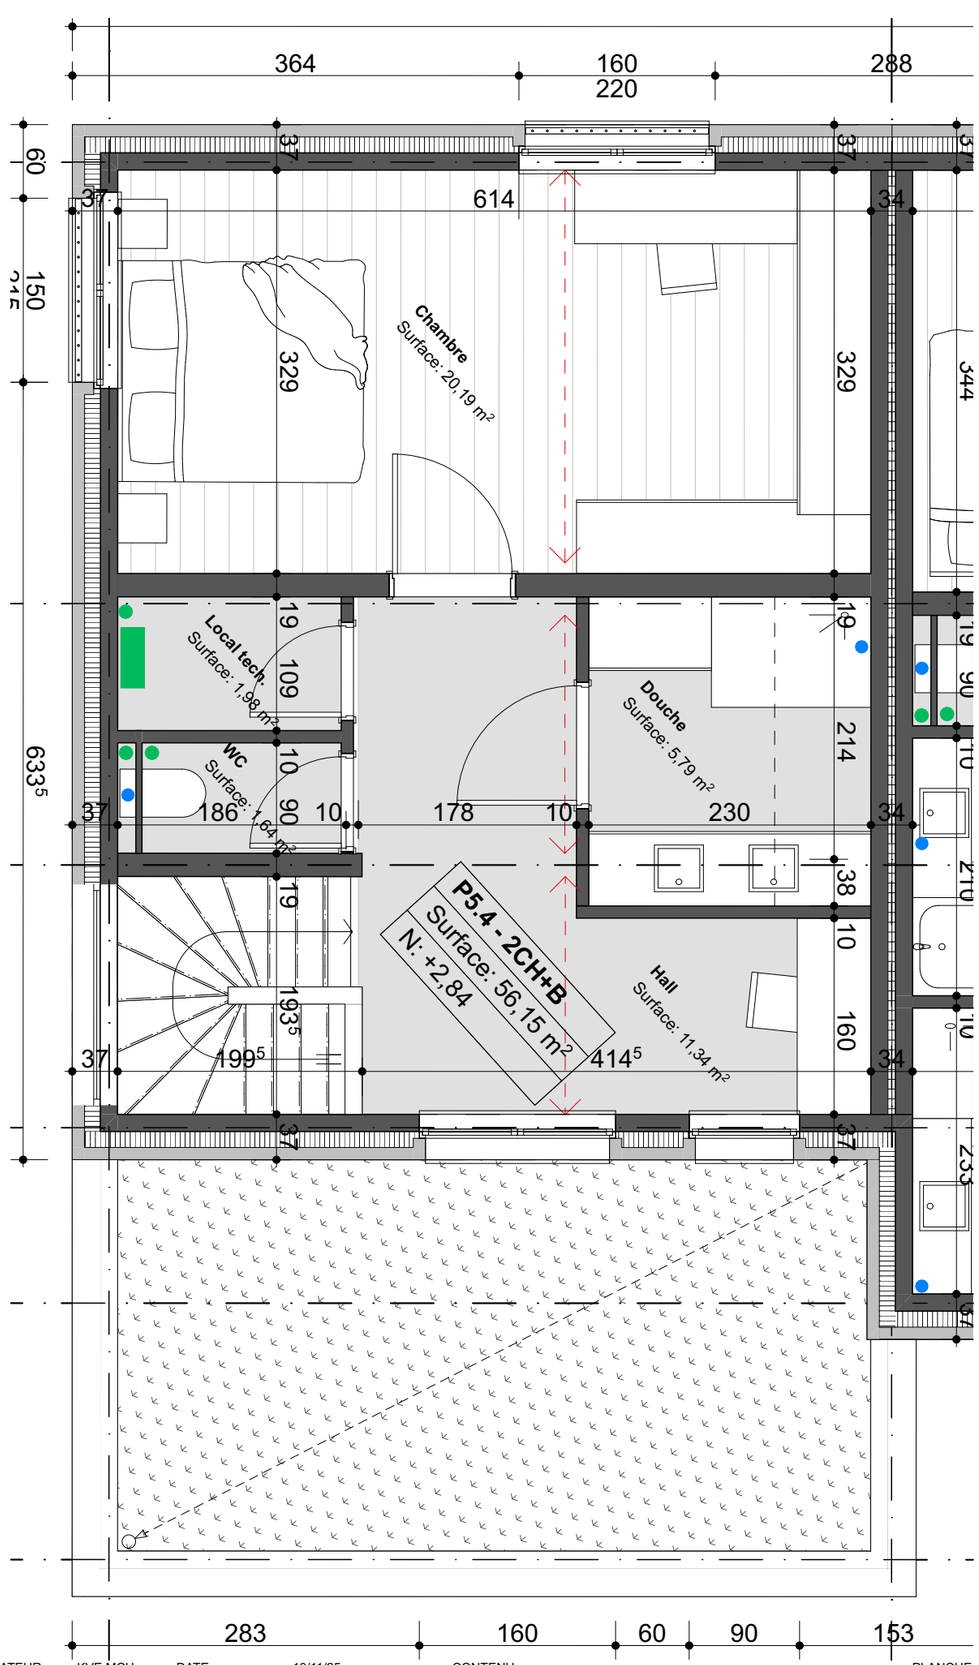


PROJET :

# 2116 TPH JAMBES

MAAO ARCHITECTS **LRA**RCHITECTES

DESCRIPTION :

Construction d'un nouveau quartier

MAITRISE D'OUVRAGE :

Thomas & Piron Home
Thibaut HUBLET

ADRESSE CHANTIER:

Rue de l'Orjo, d'Enhaive et Ch. de Liège Jambes (Namur) 5100 Belgique

COLLABORATEUR : KVE MCH

ASSOCIÉ : PRA QAL

RÉVISIONS :

DATE : 13/11/25

FORMAT : Type A3 Paysage Bas

ÉCHELLE :

CONTENU :

## Plans adaptables
## LOT 26

06 - PROJETÉ

PLANCHE :

PU. 0|1|1

N

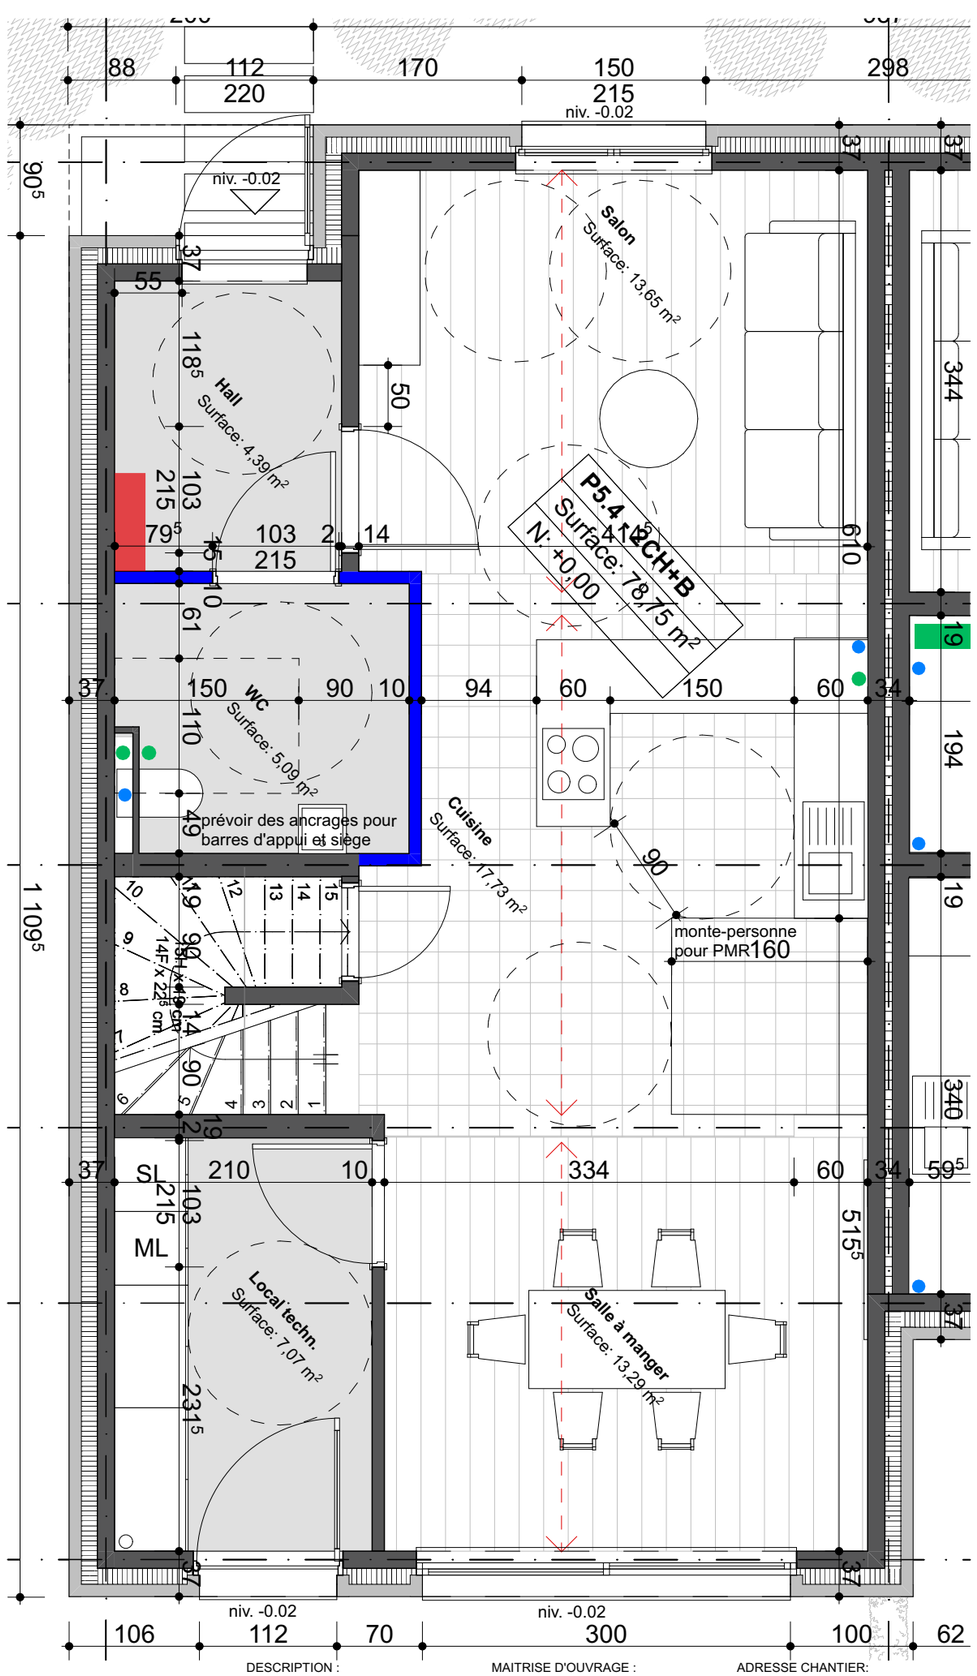


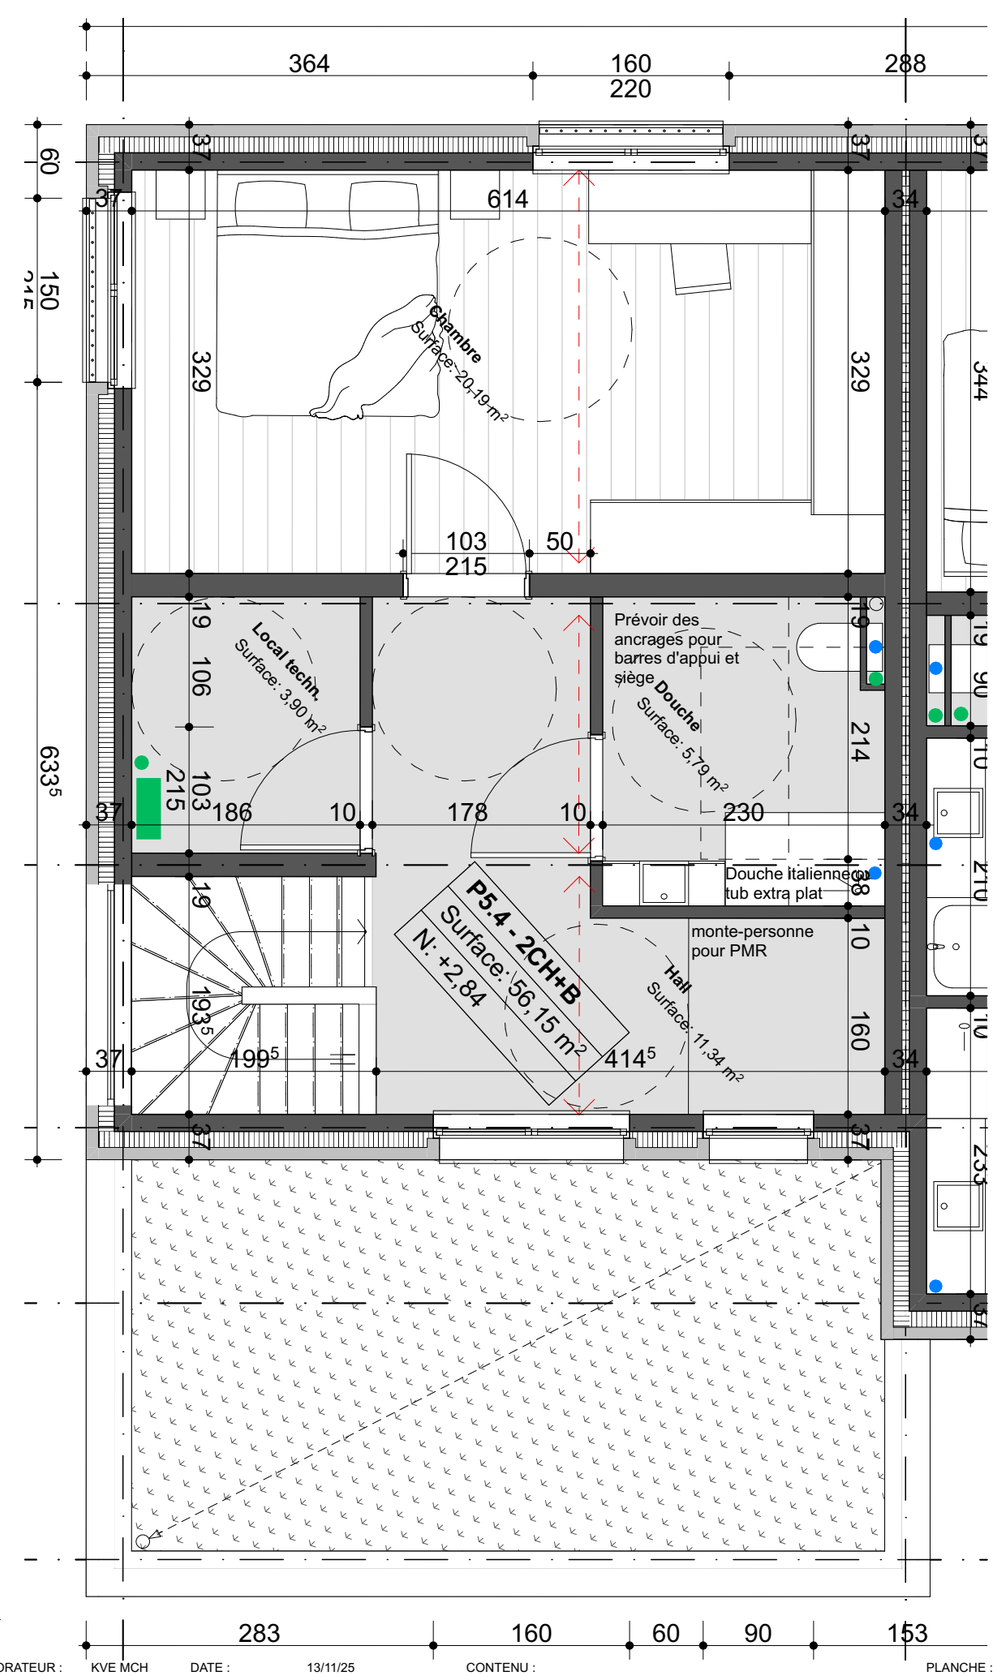


PROJET :

# 2116 TPH JAMBES

MAAO ARCHITECTS **LRA**RCHITECTES

DESCRIPTION :

Construction d'un nouveau quartier

MAITRISE D'OUVRAGE :

Thomas & Piron Home
Thibaut HUBLET

ADRESSE CHANTIER:

Rue de l'Orjo, d'Enhaive et Ch. de Liège Jambes (Namur) 5100 Belgique

COLLABORATEUR : KVE MCH

ASSOCIÉ : PRA QAL

RÉVISIONS :

DATE : 13/11/25

FORMAT : Type A3 Paysage Bas

ÉCHELLE :

CONTENU :

## Plans adaptés
## LOT 26

06 - PROJETÉ

PLANCHE :

PU. 0|1|2

N