Echelle : 1/250

0.00 5.00 10.00 25.00m

## LEGENDE SITUATION EXISTANTE

- Courbe de niveau
- Crête de talus
- Pied de talus
- Arbre
- Clou topographique
- Borne existante
- Bord haie
- Clôture
- Clôture en barbelé
- Palissade en béton
- Mur ou muret
- Bâtiment + n° de police (N°13)
- Seuil rez de chaussée
- Seuil garage
- Accès carrossable
- Accès piéton
- Filet d'eau + avaloir
- Bordure + filet d'eau
- Bord revêtement
- Bordure enterrée
- Bordure en saillie
- Réseau d'égout, sens d'écoulement + chambre de visite
- Avaloir rectangulaire
- Radier
- Chambre de vannes
- Vanne d'eau
- Hydrant
- Bouche incendie
- Vanne gaz
- Repère électricité
- Armoire basse tension
- Armoire gaz
- Armoire diverse
- Signalisation routière
- Signalisation feu tricolore
- Signalisation arrêt bus
- Poteau électricité
- Poteau électricité + éclairage
- Poteau éclairage
- Potelet divers

Les limites cadastrales sont données à titre indicatif et par conséquent, ne peuvent donner lieu à aucune interprétation quant à la délimitation précises des propriétés Limites faisant l'objet de recherches.

Rue d'Enhaive

Rue de l'Orjo

Ligne de chemin de fer

Limite


## Légende des revêtements :

| | |
|---|---|
| | revêtement béton hydrocarboné |
| | revêtement en béton de ciment |
| | revêtement en dalles de pierre naturelle |
| | revêtement en dalles de béton architectonique |
| | revêtement en pavés de terre cuite |
| | revêtement en dalles de béton |
| | revêtement en dalles alvéolées |
| | revêtement en dolomie |
| | revêtement engazonné |
| | revêtement en empierrement |
| | revêtement en pavés de béton |
| | revêtement en pavés naturel |
| | revêtement en sol meuble |
| | revêtement végétal divers |

## Plan de situation

Extrait de la carte IGN

Echelle: 1/10.000

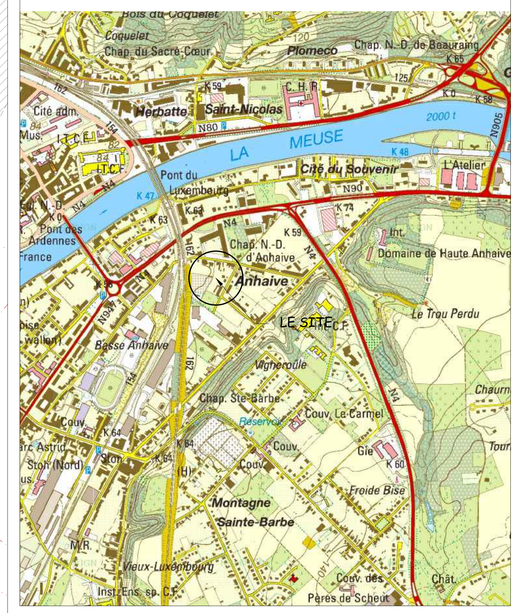


# PROVINCE DE NAMUR
## VILLE DE NAMUR


***Le demandeur :***

**THOMAS & PIRON HOME S.A.**
**La Besace,14**
**6852 Paliseul**

***Auteur du Projet :***

**C² PROJECT**
**Chemin de la Maison du Roi, 30D**
**B-1380 Lasne**
**Tél. 02/318 81 26 Fax 02/318 08 42**
**Courriel : info@c2project.be**

***Architectes du projet***

**LRArchitectes**
**Pascal Rahier/Architecte/Ingénieur civil/Gérant**
**Rue de Libersart, 1b**
**B-1457 Tourinnes-Saint-Lambert**
**Tél. 010/45 39 83**
**Courriel : pra@lrarchitectes.com**
**Web : www.LRArchitectes.com**

**Quentin Allaime Architecture Srl - MAAO**
**Quentin Allaime/Architecte Associé/Gérant**
**Coworking Seed, rue Pépin, 17**
**B-5000 Namur**
**Tél. 0474/86 71 92**
**Courriel : info@maaoarchitects.be**
**Web : www.maaoarchitects.be**


***PERMIS D'URBANISME***

**PROJET IMMOBILIER**
**RUE D'ENHAIVE A JAMBES**

**Création d'une voirie**

***SITUATION EXISTANTE***

| NUMERO DE PLAN | ECHELLE: 1/250 | LASNE, le 19-11-2025 | SURFACE: 0,94 m² |
|---|---|---|---|
| 2M20-156-PU/01 | | | |

| Indice | Date | Modifications |
|---|---|---|
| A | 10/09/2024 | Complément des gabarits de hauteur dans un rayon de 25m et des bâtiments à démolir |
| B | 09/12/2024 | Complément des gabarits de hauteur manquants |
| C | 19/11/2025 | Mise à jour des plans |
| D | ../../.... | ... |
| E | ../../.... | ... |
| F | ../../.... | ... |

| | | |
|---|---|---|
| Levé par : Géomètre B. Oudar | Dessiné par : F. Jongen | Dressé par : Ing F. Keutgen |
| Approuvé le | Vérifié par | Responsable du dossier |