



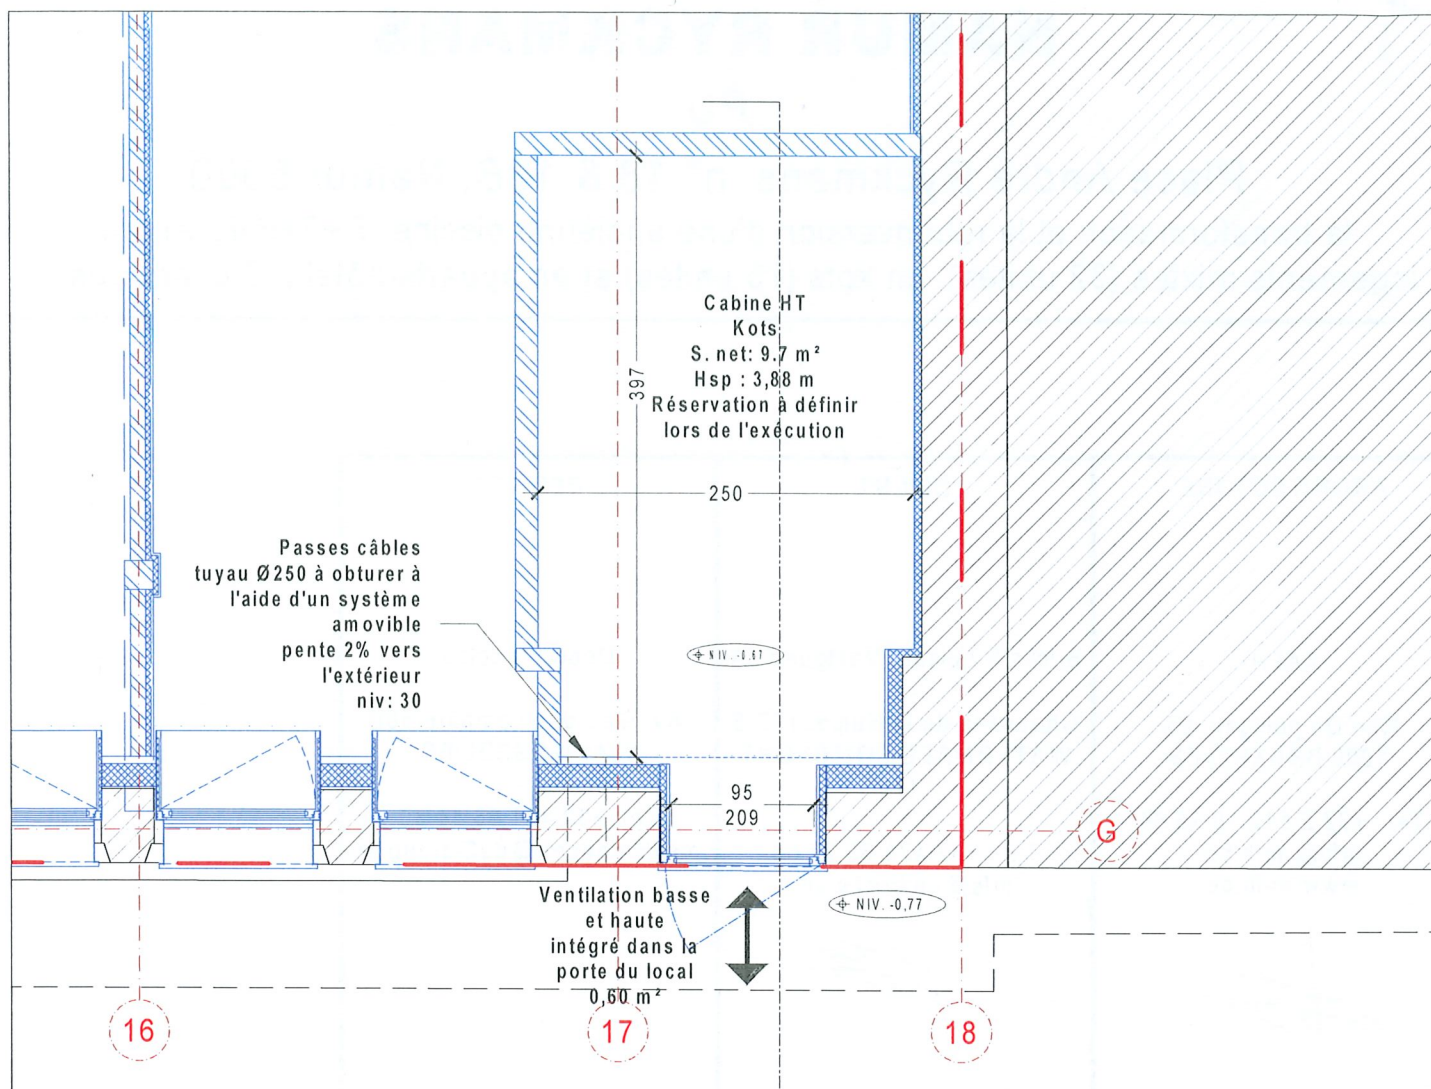

Plan cabine haute tension - Rdc

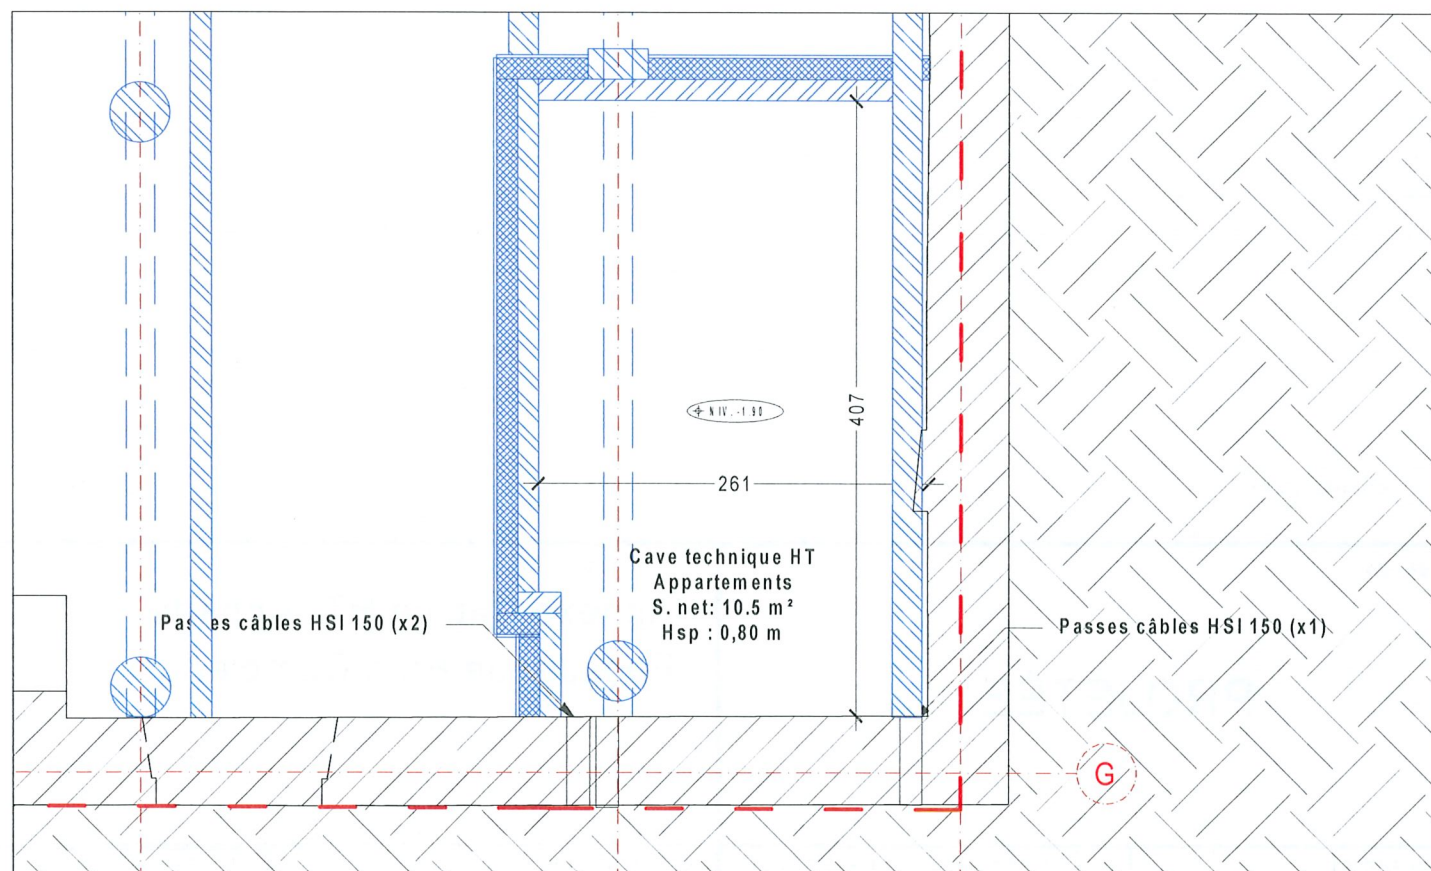

Plan cabine haute tension - cave technique

PROJET

NAMUR RYCKMANS

PU


Place André Ryckmans n° 18 & 18B, Namur 5000

la transformation et la reconversion d'une ancienne piscine (R+2+toiture), en logements mixtes (32 unités), en kots (75 unités) et en apparts-hôtel (50 chambres).

ARCHITECTURE	CLIENT	PEB - TS
<p>AAFH!</p> <p>Rue Du poinçon, 55 1000 BRUXELLES</p> <p>Tel : +32 2 512 10 15 84 info@aafh.be www.aafh.be</p> 	<p>Bricks & Leisure Vastgoed SA</p> <p>Chaussée de la Hulpe, 177-5 WATERMAEL-BOITSFORT 1170</p> <p>Tel : +32 471 65 25 66 info@unibricks.be</p> 	<p>Decerf Nicolas</p> <p>Av. Georges Lemaitre 58B 6041 GOSSELIES</p> <p>Tel: +32 491 96 44 80 nicolas.decerf@de2-group.be</p>

IND.	MODIFICATIONS	DATE

SITUATION							TITRE DU PLAN				
PROJETÉE							Annexe plan Cabine HT - Kots Plans				
CODE PROJET		TYPE	NIV/OR	THEME	ZONE	ECHELLE	AUTEUR	ETAPE	NUMERO DE PLAN	IND.	
0371	Namur					1/50	Arch	PU	05.A.004	Ø	
FORMAT:		SURF:							DATE: 23/02/2026		

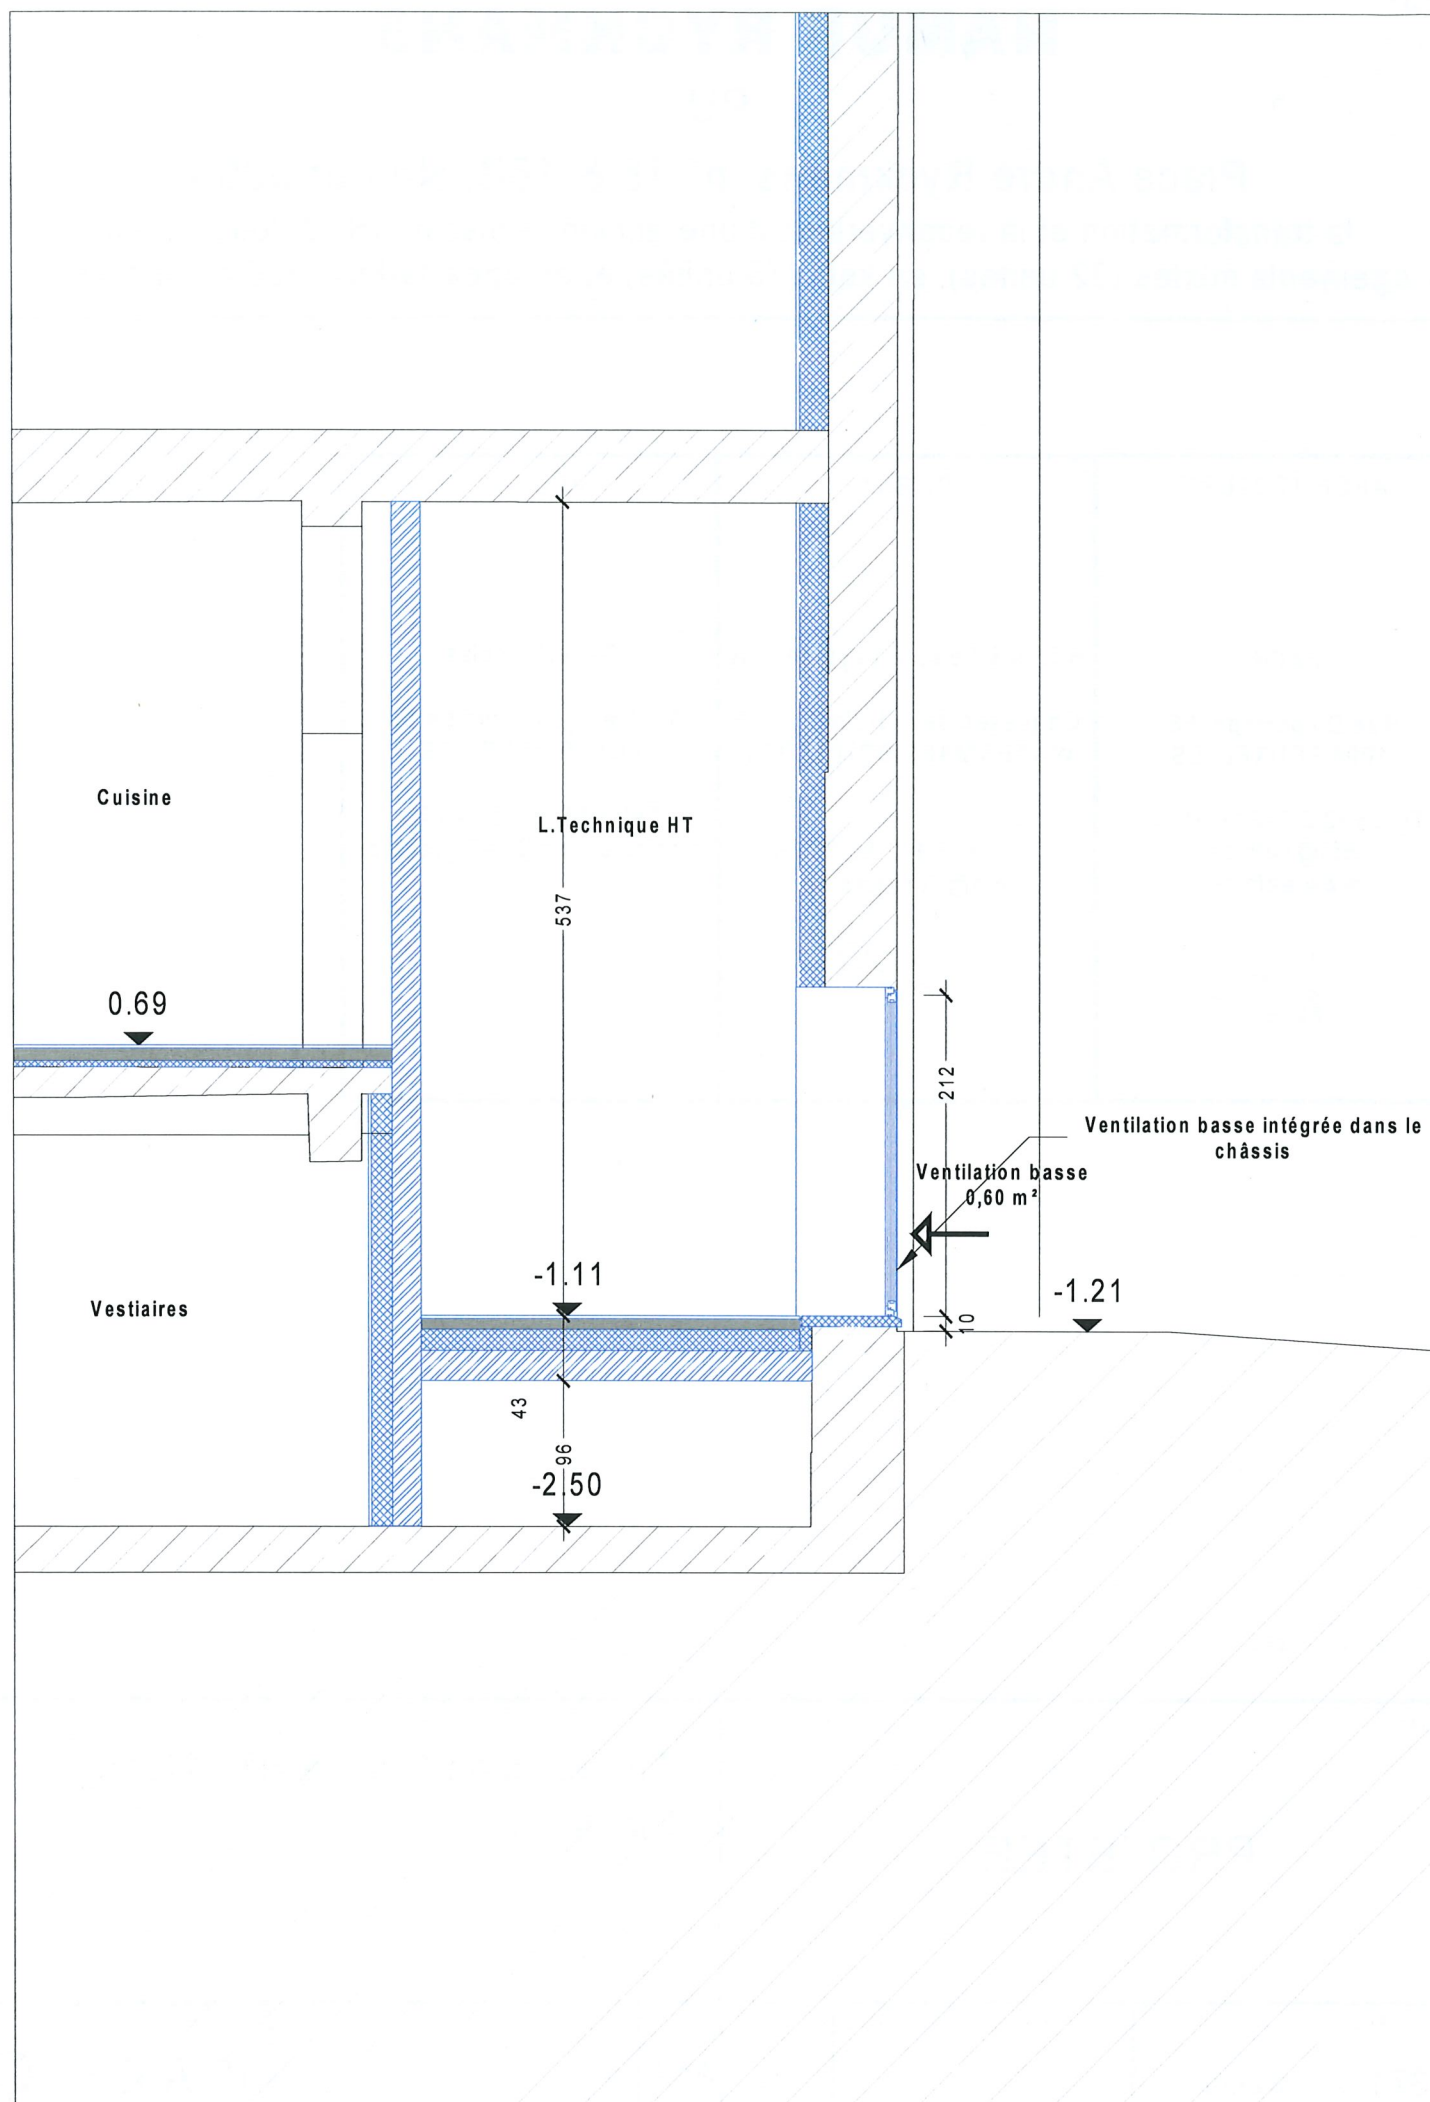

PROJET

NAMUR RYCKMANS

PU

Place André Ryckmans n° 18 & 18B, Namur 5000
la transformation et la reconversion d'une ancienne piscine (R+2+toiture), en logements mixtes (32 unités), en kots (75 unités) et en apparts-hôtel (50 chambres).

ARCHITECTURE	CLIENT	PEB - TS
<p data-bbox="1644 646 1715 672">AAFH!</p> <p data-bbox="1573 707 1786 764">Rue Du poinçon, 55 1000 BRUXELLES</p> <p data-bbox="1546 800 1816 886">Tel : +32 2 512 10 15 84 info@aafh.be www.aafh.be</p> 	<p data-bbox="1872 646 2196 672">Bricks & Leisure Vastgoed SA</p> <p data-bbox="1872 707 2196 793">Chaussée de la Hulpe, 177-5 WATERMAEL-BOITSFORT 1170</p> <p data-bbox="1908 831 2160 892">Tel : +32 471 65 25 66 info@unibricks.be</p> 	<p data-bbox="2303 646 2466 672">Decerf Nicolas</p> <p data-bbox="2240 707 2537 764">Av. Georges Lemaitre 58B 6041 GOSSELIES</p> <p data-bbox="2226 800 2549 861">Tel: +32 491 96 44 80 nicolas.decerf@de2-group.be</p>

IND.	MODIFICATIONS	DATE

SITUATION							TITRE DU PLAN			
PROJETÉE							Annexe plan Cabine HT- hôtel Coupe			
CODE PROJET		TYPE	NIV/OR	THEME	ZONE	ECHELLE	AUTEUR	ETAPE	NUMERO DE PLAN	IND.
0371	Namur					1/50	Arch	PU	05.A.008	Ø
FORMAT:		SURF:							DATE: 23/02/2026	

