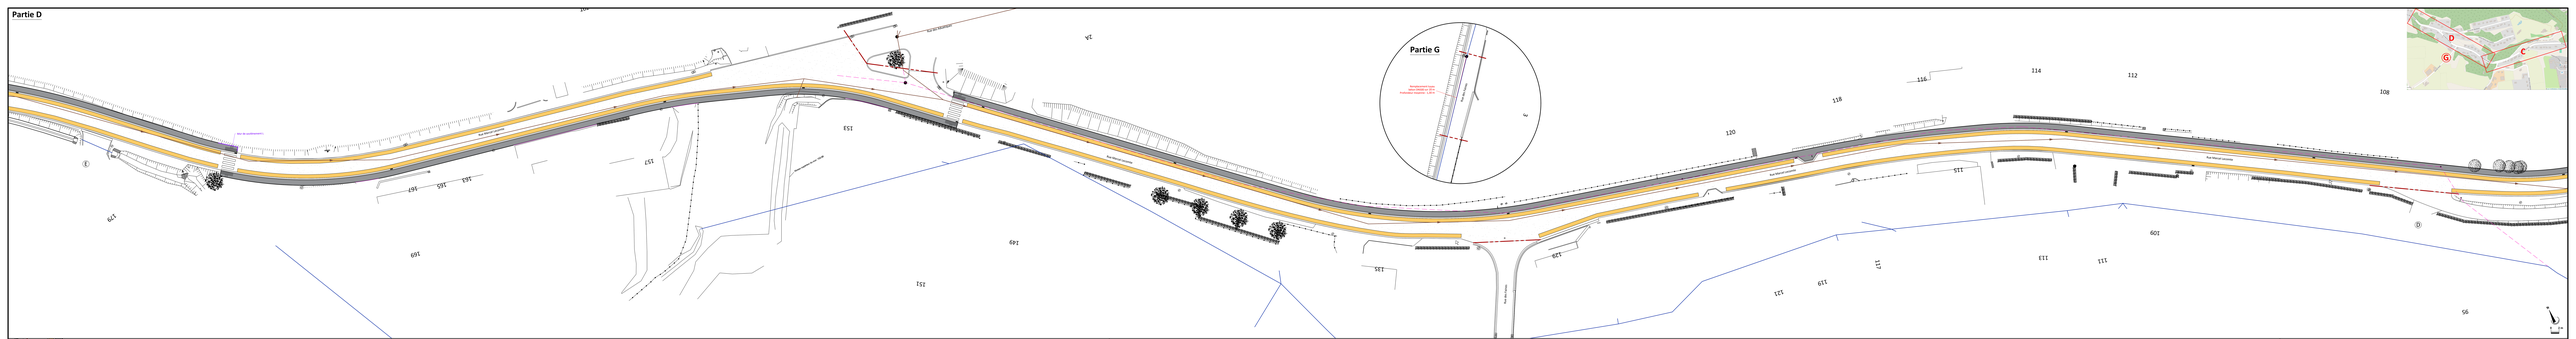
Partie D


Rue de soulissenet
Rue Marcel Lecomte
Rue Marcel Lecomte
Rue Marcel Lecomte
Rue des Faines
Partie G
Rue Marcel Lecomte
Rue de soulissenet
Rue Marcel Lecomte
Rue Marcel Lecomte
Rue Marcel Lecomte