🟩 Terre de retroussement
▨ Remblai
▩ Déblai

Lot 1-1'
Echelle des longueurs : 1/100
Echelle des altitudes : 1/100
PC : 75.00 m

🟩 Terre de retroussement
▨ Remblai
▩ Déblai

Lot 2-2'
Echelle des longueurs : 1/100
Echelle des altitudes : 1/100
PC : 75.00 m

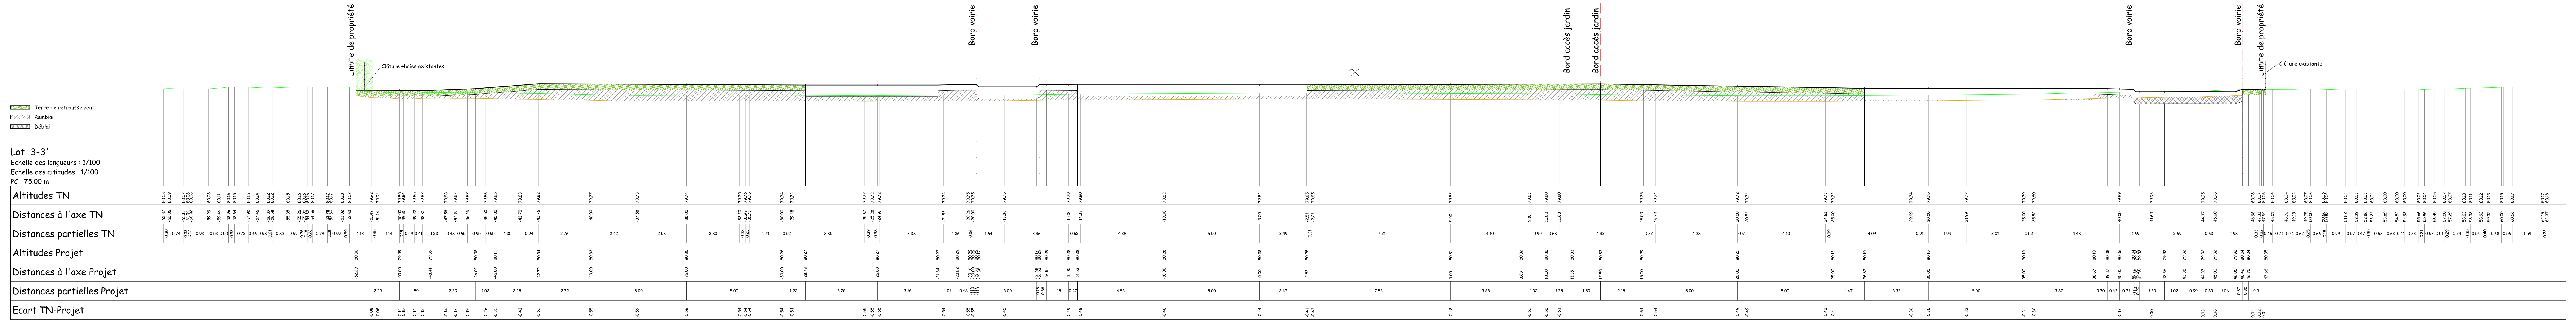

🟩 Terre de retroussement
▨ Remblai
▩ Déblai

Lot 3-3'
Echelle des longueurs : 1/100
Echelle des altitudes : 1/100
PC : 75.00 m

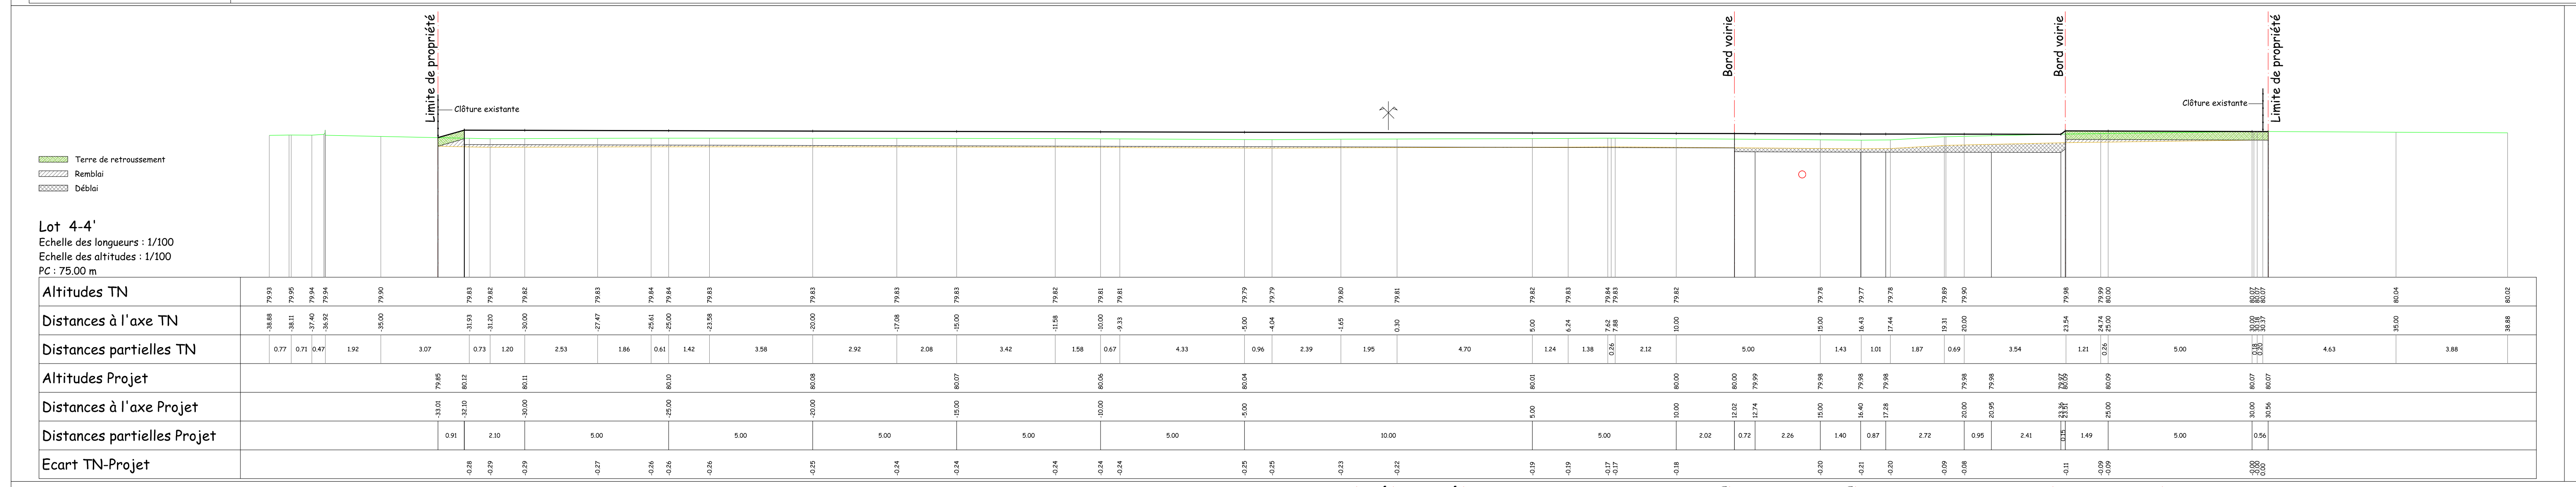

🟩 Terre de retroussement
▨ Remblai
▩ Déblai

Lot 4-4'
Echelle des longueurs : 1/100
Echelle des altitudes : 1/100
PC : 75.00 m

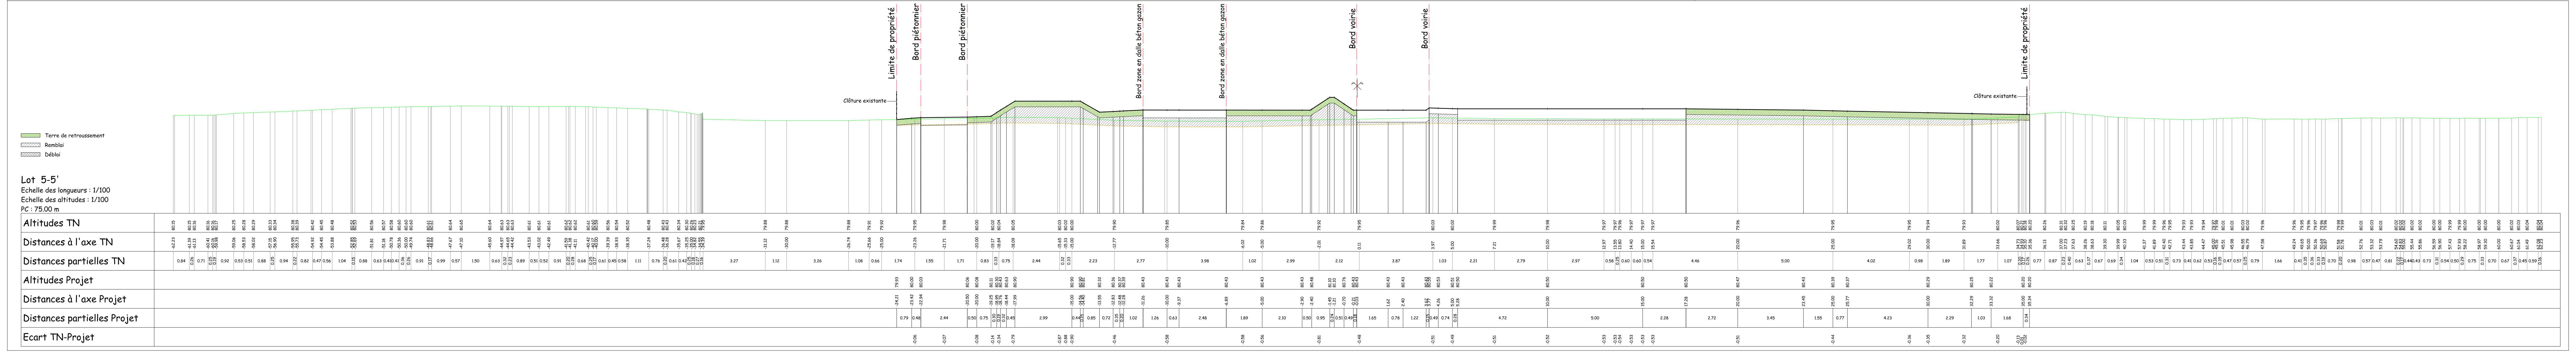

🟩 Terre de retroussement
▨ Remblai
▩ Déblai

Lot 5-5'
Echelle des longueurs : 1/100
Echelle des altitudes : 1/100
PC : 75.00 m

PROVINCE DE NAMUR
VILLE DE NAMUR

Le demandeur :

THOMAS & PIRON HOME S.A.
La Besace,14
6852 Paliseul

Auteur du Projet :

C² PROJECT
Chemin de la Maison du Roi, 30D
B-1380 Lasne
Tél. 02/318 81 26   Fax 02/318 08 42
Courriel : info@c2project.be

Architectes du projet

LRArchitectes
Pascal Rahier/Architecte/Ingénieur civil/Gérant
Rue de Libersart, 1b
B-1457 Tourinnes-Saint-Lambert
Tél. 010/45 39 83
Courriel : pra@lrachitectes.com
Web : www.LRArchitectes.com

Quentin Allaime Architecture Srl - MAAO
Quentin Allaime/Architecte Associé/Gérant
Coworking Seed, rue Pépin, 17
B-5000 Namur
Tél. 0474/86 71 92
Courriel : info@maaoarchitects.be
Web : www.maaoarchitects.be

PERMIS D'URBANISME

PROJET IMMOBILIER
RUE D'ENHAIVE A JAMBES

Création d'une voirie

COUPES EN LONG

NUMERO DE PLAN 2M20-156-PU/31	ECHELLE: $\frac{1}{100}$	LASNE, le 19-11-2025	SURFACE: 1,63 m²

Indice	Date	Modifications
A	19/11/2025	Mise à jour des plans
B	../../....	...
C	../../....	...
D	../../....	...
E	../../....	...
F	../../....	...

Levé par : Géomètre B. Oudar	Dessiné par : F. Jongen	Dressé par : Ing F. Keutgen
Approuvé le	Vérifié par	Responsable du dossier