PROVINCE DE NAMUR
VILLE DE NAMUR

Le demandeur :

THOMAS & PIRON HOME S.A.
La Besace,14
6852 Paliseul

Auteur du Projet :

C² PROJECT
Chemin de la Maison du Roi, 30D
B-1380 Lasne
Tél. 02/318 81 26 Fax 02/318 08 42
Courriel : info@c2project.be

Architectes du projet

LRArchitectes
Pascal Rahier/Architecte/Ingénieur civil/Gérant
Rue de Libersart, 1b
B-1457 Tourinnes-Saint-Lambert
Tél. 010/45 39 83
Courriel : pra@lrachitectes.com
Web : www.LRArchitectes.com

Quentin Allaime Architecture Srl - MAAO
Quentin Allaime/Architecte Associé/Gérant
Coworking Seed, rue Pépin, 17
B-5000 Namur
Tél. 0474/86 71 92
Courriel : info@maaoarchitects.be
Web : www.maaoarchitects.be

PERMIS D'URBANISME

PROJET IMMOBILIER
RUE D'ENHAIVE A JAMBES

Création d'une voirie

PROFILS EN TRAVERS DE L'AXE GH

NUMERO DE PLAN 2M20-156-PU/33	ECHELLE: 1/100	LASNE, le 19-11-2025	SURFACE: 0,03 m²


Indice	Date	Modifications
A	19/11/2025	Mise à jour des plans
B	../../....	...
C	../../....	...
D	../../....	...
E	../../....	...
F	../../....	...

Levé par : Géomètre B. Oudar	Dessiné par : F. Jongen	Dressé par : Ing F. Keutgen
Approuvé le	Vérifié par	Responsable du dossier

Profil n°: GH-1

Abscisse : 0.00 m

Déblai : 0.51 m²

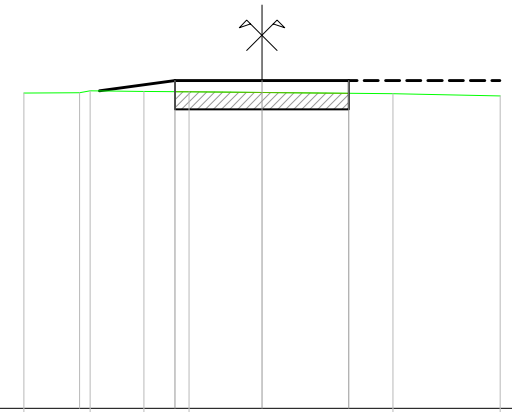

Echelle : 1/100


PC : 76.00 m

Altitudes TN	80.17	80.20	80.19	80.18			80.16	80.13
Distances à l'axe TN	-3.15	-2.27	-1.56	-0.96			1.73	3.15
Altitudes Projet				80.33	80.33	80.33		
Distances à l'axe Projet				-1.15	-0.00	1.15		

Profil n°: GH-2

Abscisse : 6.08 m

Déblai : 0.89 m²

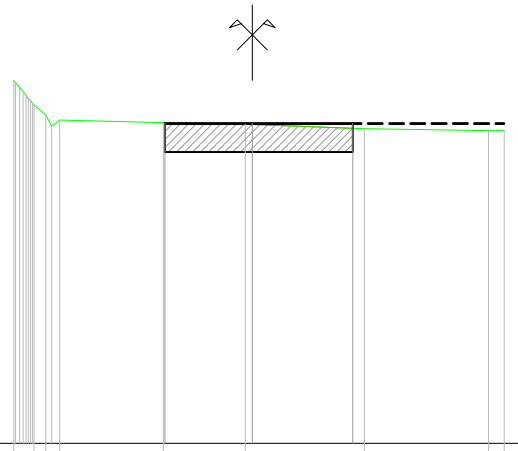

Echelle : 1/100


PC : 76.00 m

Altitudes TN	80.80	80.47	80.34	80.27	80.24	80.22	80.16	80.14	80.13
Distances à l'axe TN	-3.16	-2.89	-2.73	-2.55	-1.18	-0.09	1.48	3.12	3.33
Altitudes Projet					80.23	80.23	80.23		
Distances à l'axe Projet					-1.16	0.00	1.33		

Profil n°: GH-3

Abscisse : 20.00 m

Déblai : 0.75 m²

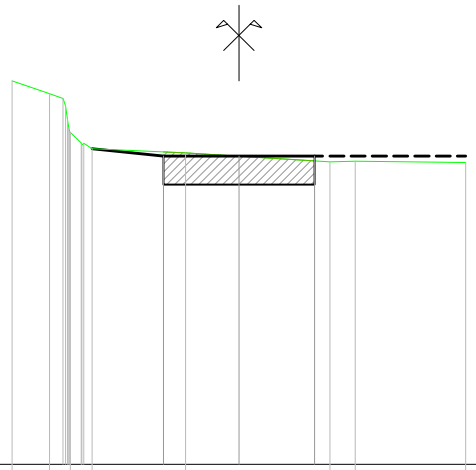

Echelle : 1/100


PC : 76.00 m

Altitudes TN	81.07	80.90	80.39	80.17	80.12	80.00	80.01	79.99	
Distances à l'axe TN	-3.00	-2.51	-2.23	-1.94	-0.71	1.20	1.54	3.00	
Altitudes Projet					80.08	80.08	80.08		
Distances à l'axe Projet					-1.00	0.00	1.00		

Profil n°: GH-4

Abscisse : 40.00 m

Déblai : 0.70 m²

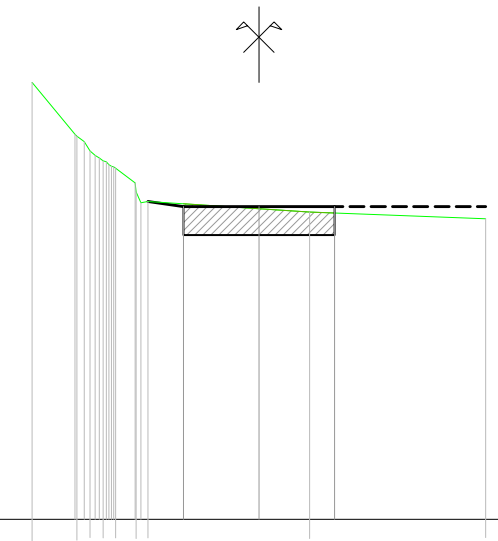

Echelle : 1/100


PC : 76.00 m

Altitudes TN	81.78	81.07	80.87	80.74	80.64	80.33	80.20	80.06		79.97
Distances à l'axe TN	-3.00	-2.41	-2.23	-2.06	-1.90	-1.63	-1.47	0.67		3.00
Altitudes Projet							80.14	80.14		80.14
Distances à l'axe Projet							-1.00	0.00		1.00

Profil n°: GH-5

Abscisse : 47.21 m

Déblai : 0.65 m²

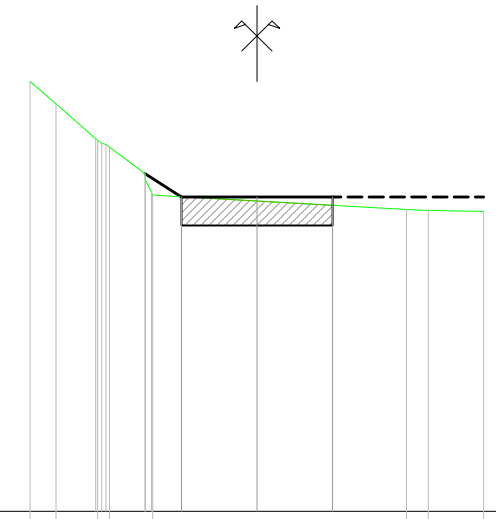

Echelle : 1/100


PC : 76.00 m

Altitudes TN	81.69	81.39	80.91	80.82	80.18					79.99	79.98	79.97	
Distances à l'axe TN	-3.00	-2.66	-2.11	-1.95	-1.38					1.98	2.27	3.00	
Altitudes Projet						80.16		80.16		80.16			
Distances à l'axe Projet						-1.00		-0.00		1.00			

Profil n°: GH-6

Abscisse : 60.00 m

Déblai : 1.09 m²

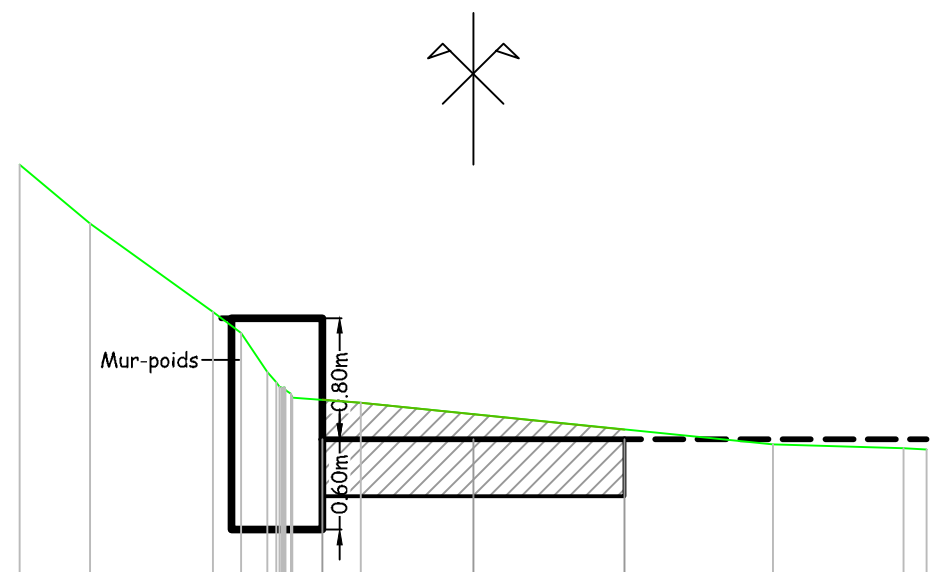

Echelle : 1/100


PC : 76.00 m

Altitudes TN	82.01	81.62	81.04	80.89	80.64	80.47		80.43			80.16	80.13	80.13
Distances à l'axe TN	-3.00	-2.54	-1.72	-1.54	-1.36	-1.20		-0.74			1.98	2.85	3.00
Altitudes Projet							80.20		80.20	80.20			
Distances à l'axe Projet							-1.00		-0.00	1.00			

Profil n°: GH-7

Abscisse : 80.00 m

Déblai : 0.72 m²

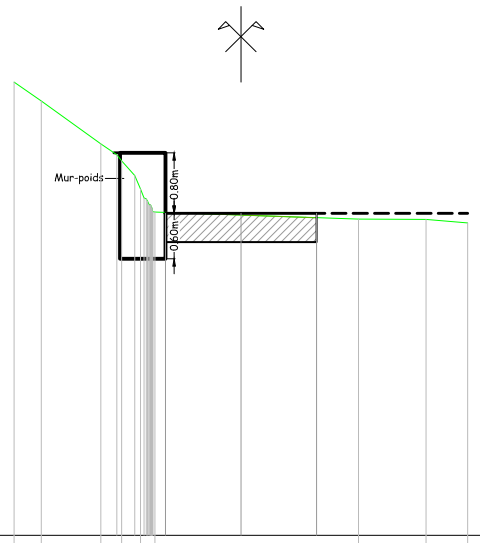

Echelle : 1/100


PC : 76.00 m

Altitudes TN	81.99	81.74	81.18	80.95	80.58	80.28				80.18		80.18	80.13
Distances à l'axe TN	-3.00	-2.64	-1.85	-1.58	-1.33	-1.14				1.55		2.45	3.00
Altitudes Projet					80.26		80.26		80.26				
Distances à l'axe Projet					-1.00		-0.00		1.00				

Profil n°: GH-8

Abscisse : 88.81 m

Déblai : 0.72 m²

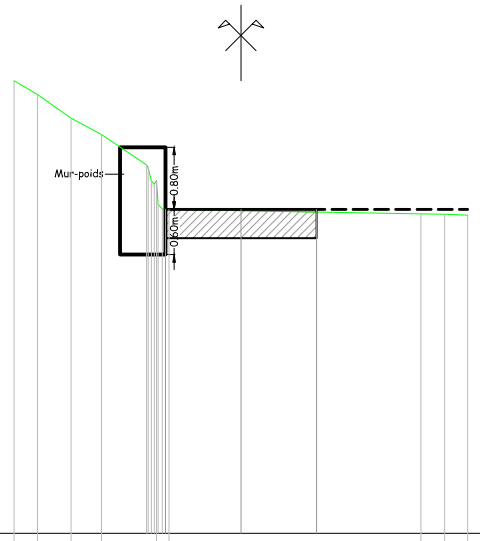

Echelle : 1/100


PC : 76.00 m

Altitudes TN	81.98	81.80	81.49	81.27	80.66	80.28				80.22	80.22	80.21
Distances à l'axe TN	-3.00	-2.69	-2.25	-1.84	-1.12	-0.95				2.38	2.70	3.00
Altitudes Projet					80.28		80.28		80.28			
Distances à l'axe Projet					-1.00		0.00		1.00			

Profil n°: GH-9

Abscisse : 100.00 m

Déblai : 0.63 m²

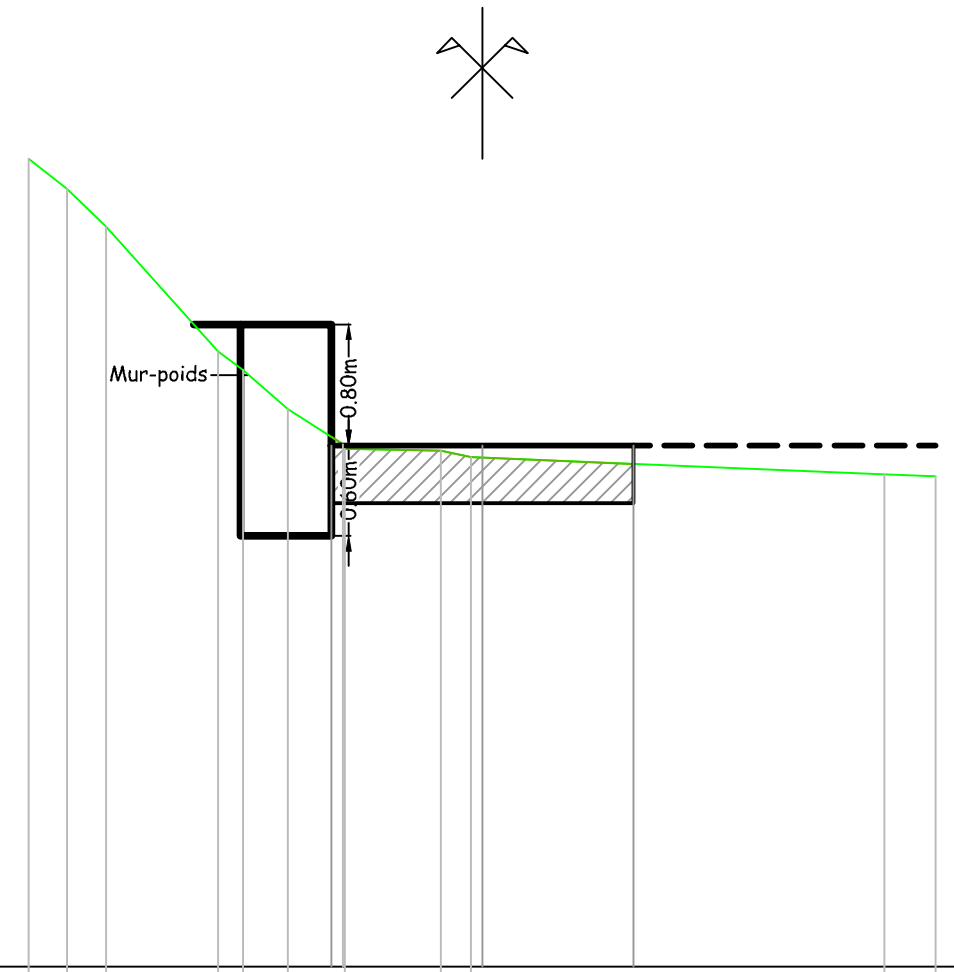

Echelle : 1/100


PC : 77.00 m

Altitudes TN	82.34	82.14	81.89	81.07	80.94	80.69	80.42	80.41	80.37	80.25	80.24
Distances à l'axe TN	-3.00	-2.75	-2.49	-1.75	-1.58	-1.29	-0.91	-0.27	-0.07	2.66	3.00
Altitudes Projet	80.44	80.44	80.44								
Distances à l'axe Projet	-1.00	0.00	1.00								

Profil n°: GH-10

Abscisse : 101.30 m

Déblai : 0.30 m²

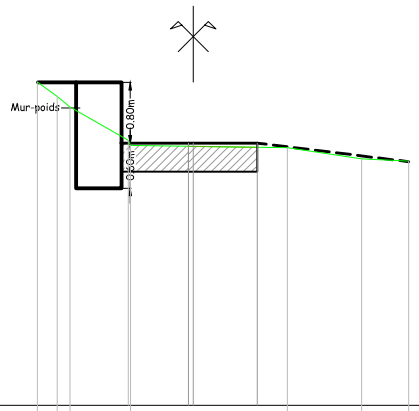

Echelle : 1/100


PC : 77.00 m

Altitudes TN	81.28	81.08	80.95	80.43	80.41	80.26	80.23
Distances à l'axe TN	-2.06	-1.80	-1.63	-0.83	1.25	2.23	2.85
Altitudes Projet				80.47	80.47		
Distances à l'axe Projet				-0.00	0.85		

Profil n°: GH-11

Abscisse : 103.34 m

Déblai : 1.18 m²

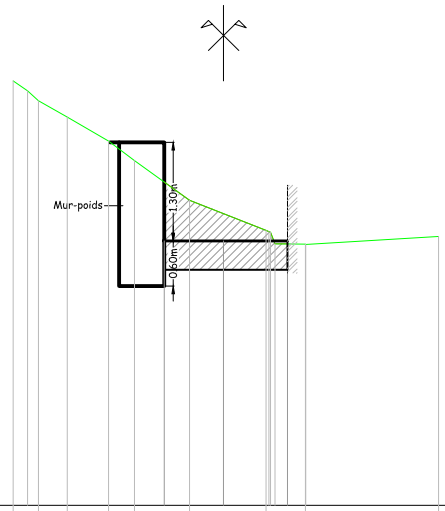

Echelle : 1/100


PC : 77.00 m

Altitudes TN	82.61	82.35	82.13	81.82	81.56	81.03	80.64	80.45	80.56	
Distances à l'axe TN	-2.78	-2.45	-2.07	-1.52	-1.18	-0.45	0.56	1.08	2.85	
Altitudes Projet						80.50	80.50	80.50		
Distances à l'axe Projet						-0.78	0.00	0.85		

Profil n°: GH-12

Abscisse : 108.63 m

Déblai : 0.85 m²

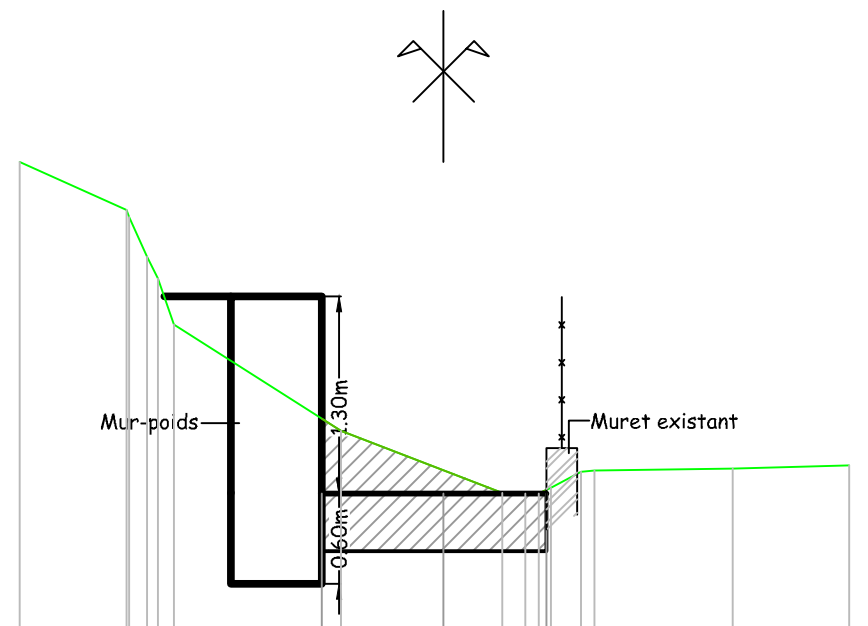

Echelle : 1/100


PC : 77.00 m

Altitudes TN	82.74	82.12	81.67	80.96	80.56	80.55	80.59	80.69	80.71	80.74
Distances à l'axe TN	-2.81	-1.96	-1.78	-0.68	0.39	0.54	0.71	0.91	1.91	2.68
Altitudes Projet	80.55	80.55	80.55							
Distances à l'axe Projet	-0.81	-0.00	0.68							

Profil n°: GH-13

Abscisse : 114.09 m

Déblai : 1.10 m²

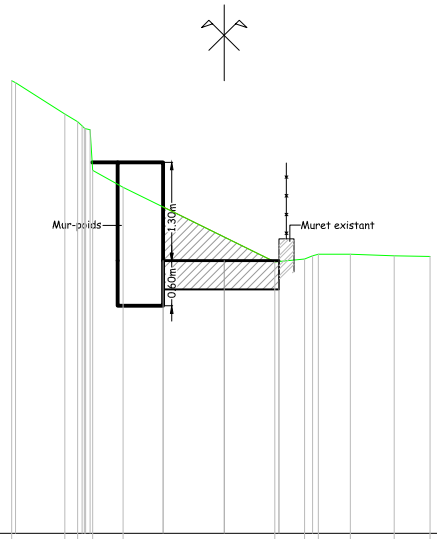

Echelle : 1/100


PC : 77.00 m

Altitudes TN	82.99	82.55	82.44	81.80	81.58	80.59	80.63	80.69	80.69	80.67	80.66
Distances à l'axe TN	-2.81	-2.11	-1.94	-1.74	-1.34	0.67	1.06	1.25	1.67	2.25	2.72
Altitudes Projet					80.60	80.60	80.60				
Distances à l'axe Projet					-0.81	0.00	0.72				

Profil n°: GH-14

Abscisse : 120.00 m

Déblai : 1.30 m²

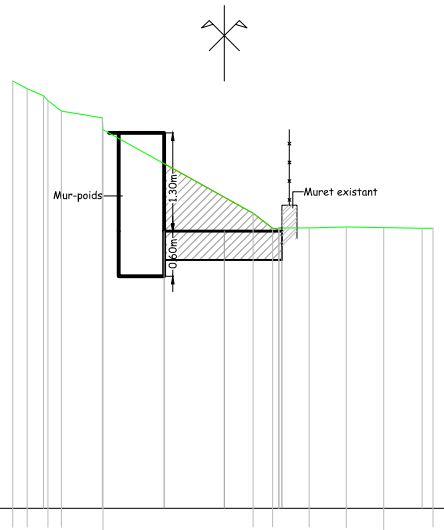

Echelle : 1/100


PC : 77.00 m

Altitudes TN	82.65	82.55	82.39	82.25	82.01	80.90	80.70	80.70	80.72	80.71	80.70
Distances à l'axe TN	-2.80	-2.61	-2.33	-2.15	-1.60	0.38	0.64	1.12	1.61	2.11	2.76
Altitudes Projet						80.66	80.66	80.66			
Distances à l'axe Projet						-0.80	0.00	0.76			

Profil n°: GH-15

Abscisse : 124.29 m

Déblai : 1.03 m²

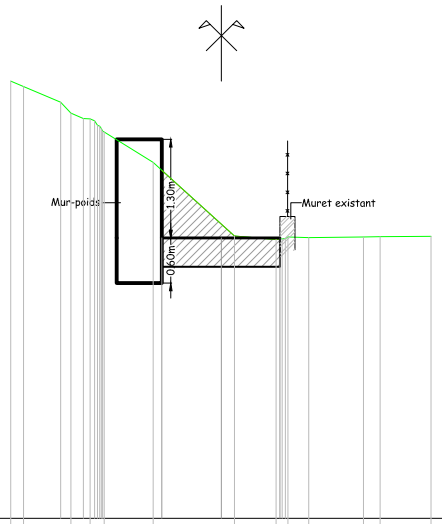

Echelle : 1/100


PC : 77.00 m

Altitudes TN	82.78 82.71	82.36 82.28 82.11	81.71	80.73	80.68 80.72	80.71	80.72 80.72	80.73
Distances à l'axe TN	-2.79 -2.62	-1.99 -1.74 -1.55	-0.90	0.17	0.76 0.88	1.15	1.88 2.10	2.77
Altitudes Projet			80.71	80.71	80.71			
Distances à l'axe Projet			-0.79	0.00	0.77			

Profil n°: GH-16

Abscisse : 129.39 m

Déblai : 1.26 m²

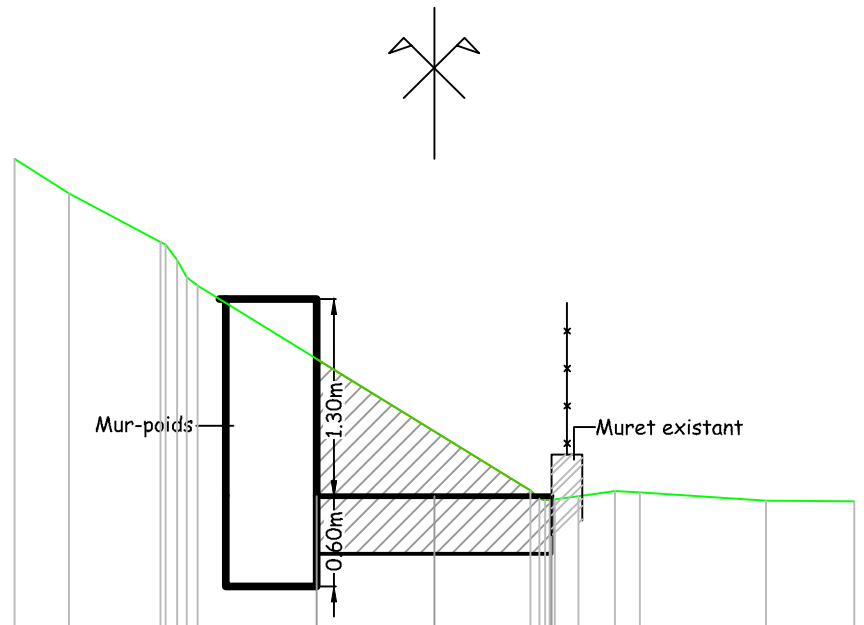

Echelle : 1/100

PC : 77.00 m


Altitudes TN	82.99	82.76	82.42	82.15	80.79	80.74	80.76	80.79	80.78	80.73	80.72
Distances à l'axe TN	-2.78	-2.41	-1.78	-1.57	0.64	0.80	0.96	1.19	1.36	2.20	2.78

Altitudes Projet	80.76	80.76	80.76
Distances à l'axe Projet	-0.78	-0.00	0.78

Profil n°: GH-17

Abscisse : 134.83 m

Déblai : 1.21 m²

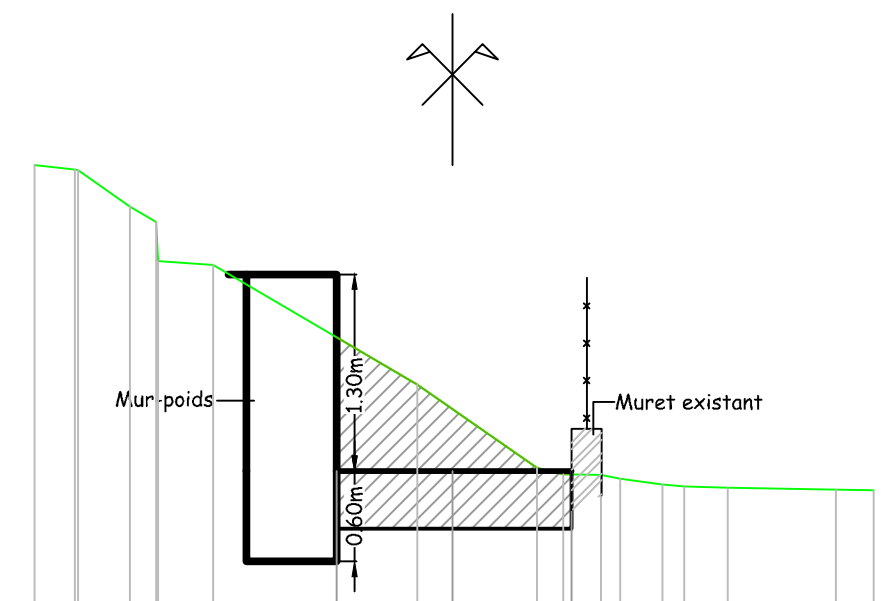

Echelle : 1/100


PC : 77.00 m

Altitudes TN	82.82	82.78	82.54	82.18	82.16		81.36		80.81	80.77		80.77	80.70	80.68	80.67	80.66
Distances à l'axe TN	-2.77	-2.48	-2.13	-1.95	-1.58		-0.23		0.56	0.73		0.98	1.39	1.82	2.53	2.79
Altitudes Projet						80.79		80.79			80.79					
Distances à l'axe Projet						-0.77		-0.00			0.79					

Profil n°: GH-18

Abscisse : 140.00 m

Déblai : 0.95 m²

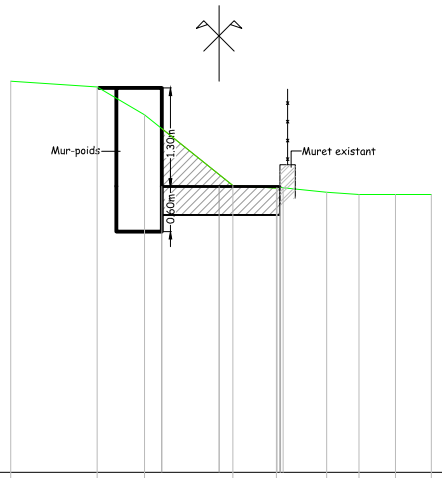

Echelle : 1/100


PC : 77.00 m

Altitudes TN	82.17	82.10	81.73	80.79	80.76	80.70	80.67	80.67	80.67
Distances à l'axe TN	-2.76	-1.61	-0.98	0.18	0.76	1.43	1.85	2.33	2.81
Altitudes Projet			80.78	80.78	80.78				
Distances à l'axe Projet			-0.76	0.00	0.81				

Profil n°: GH-19

Abscisse : 142.47 m

Déblai : 0.77 m²

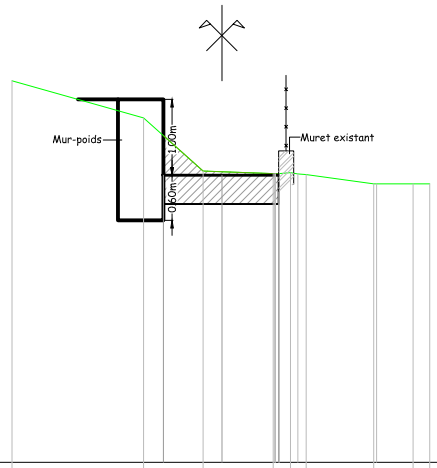

Echelle : 1/100


PC : 77.00 m

Altitudes TN	82.04	81.55	80.85	80.82	80.83	80.80	80.68	80.68	80.68
Distances à l'axe TN	-2.77	-1.03	-0.25	0.68	0.91	1.12	2.01	2.53	2.75
Altitudes Projet		80.80	80.80	80.80					
Distances à l'axe Projet		-0.77	-0.00	0.75					

Profil n°: GH-20

Abscisse : 144.84 m

Déblai : 0.64 m²

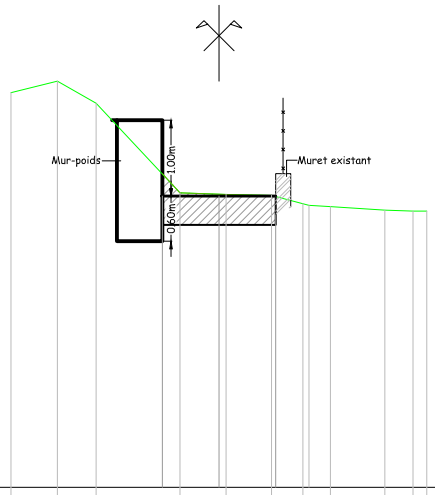

Echelle : 1/100


PC : 77.00 m

Altitudes TN	82.22	82.37	82.08	80.90	80.87	80.86	80.75	80.71	80.67	80.65	80.65	
Distances à l'axe TN	-2.75	-2.14	-1.63	-0.52	0.09	0.70	1.11	1.47	2.19	2.56	2.75	
Altitudes Projet				80.85	80.85	80.85						
Distances à l'axe Projet				-0.75	-0.00	0.75						

Profil n°: GH-21

Abscisse : 149.24 m

Déblai : 0.62 m²

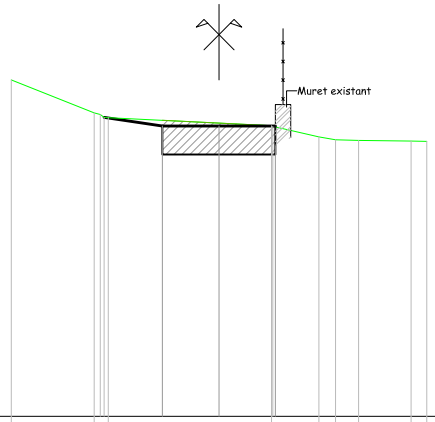

Echelle : 1/100


PC : 77.00 m

Altitudes TN	81.45	81.01	80.95			80.84	80.69	80.65	80.65	80.64	80.64
Distances à l'axe TN	-2.75	-1.65	-1.47			0.69	1.32	1.54	1.85	2.54	2.75
Altitudes Projet				80.84	80.84	80.84					
Distances à l'axe Projet				-0.75	0.00	0.75					

Profil n°: GH-22

Abscisse : 155.53 m

Déblai : 0.57 m²

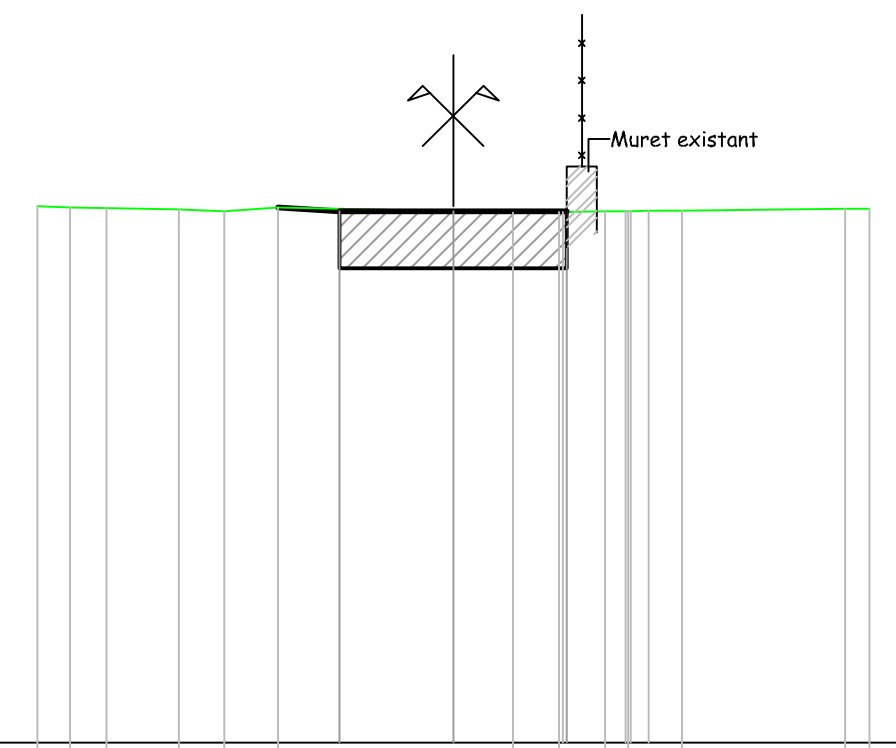

Echelle : 1/100


PC : 77.00 m

Altitudes TN	80.54	80.54	80.53	80.52	80.51	80.54			80.51	80.51		80.51	80.51	80.52	80.53	80.53
Distances à l'axe TN	-2.75	-2.53	-2.29	-1.81	-1.51	-1.16			0.39	0.70		1.00	1.16	1.51	2.59	2.75
Altitudes Projet							80.51	80.51			80.51					
Distances à l'axe Projet							-0.75	0.00			0.75					

Profil n°: GH-23

Abscisse : 157.15 m

Déblai : 0.56 m²

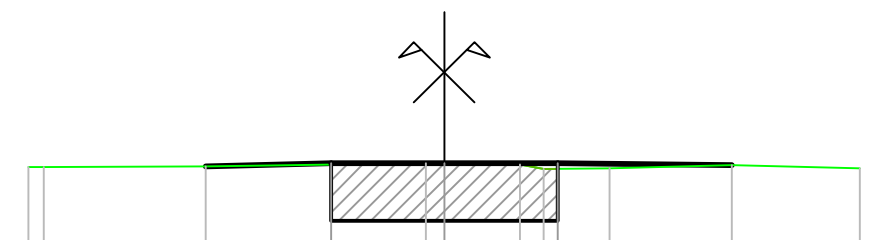

Echelle : 1/100

PC : 77.00 m

Altitudes TN	80.42	80.42		80.44		80.43	80.40		80.40	80.43	80.41
Distances à l'axe TN	-2.75	-1.58		-0.12		0.50	0.56		1.09	1.90	2.75
Altitudes Projet			80.44		80.44			80.44			
Distances à l'axe Projet			-0.75		-0.00			0.75			