
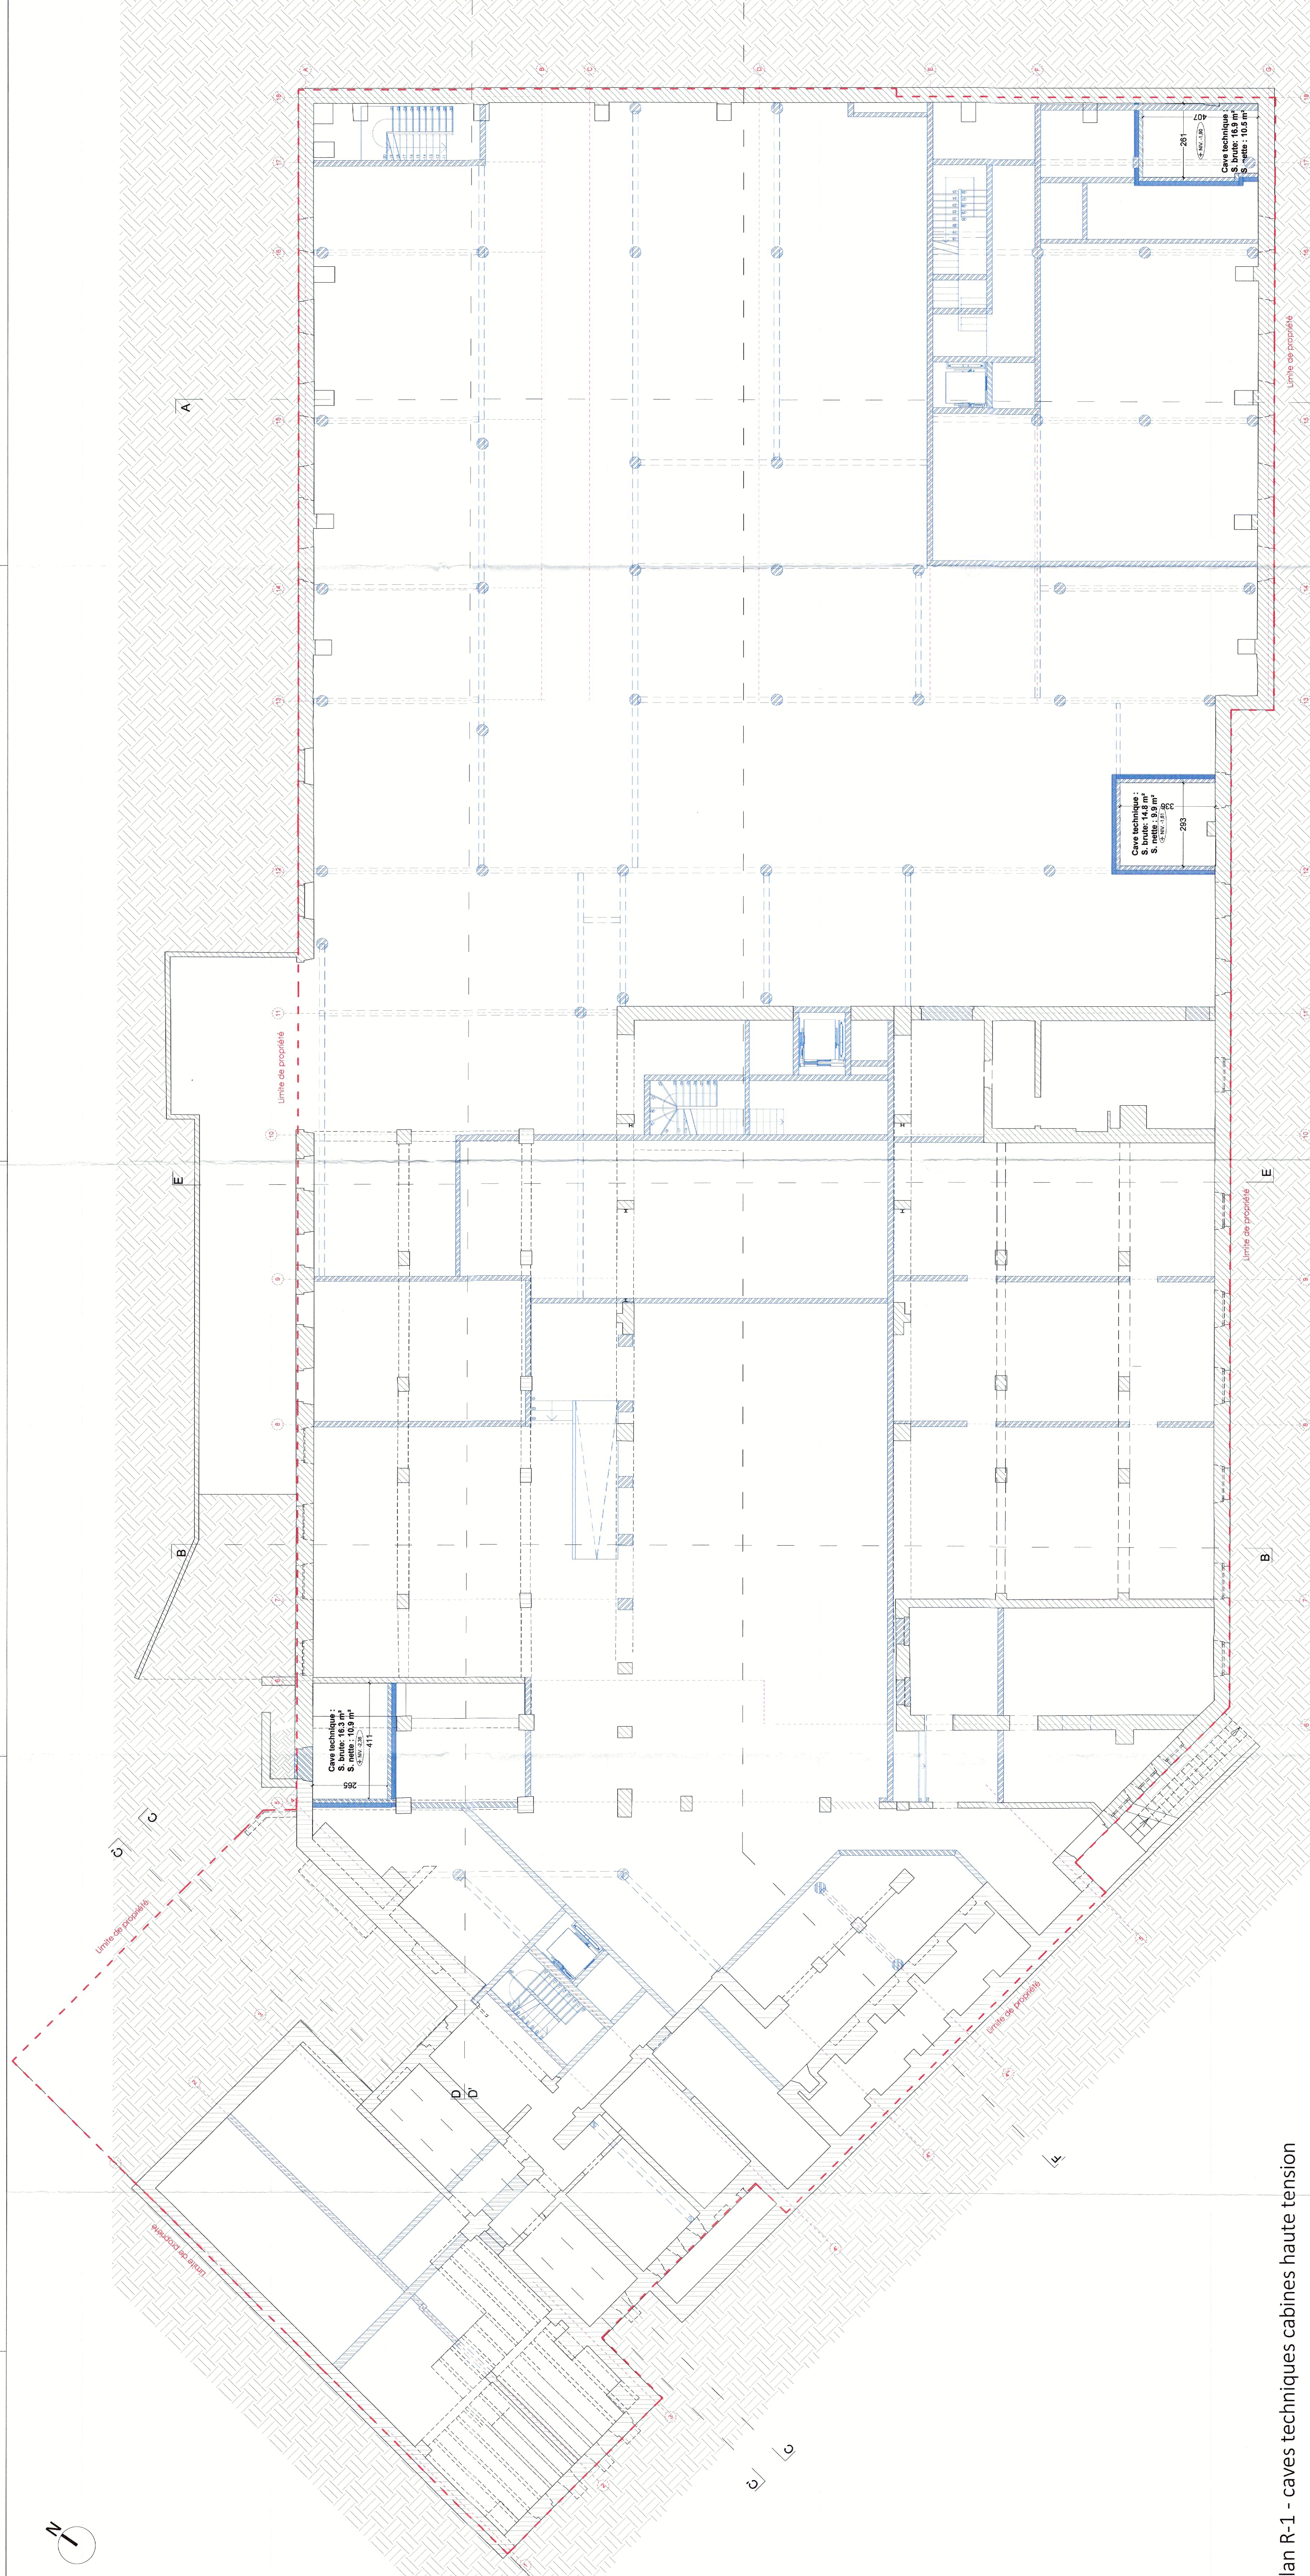


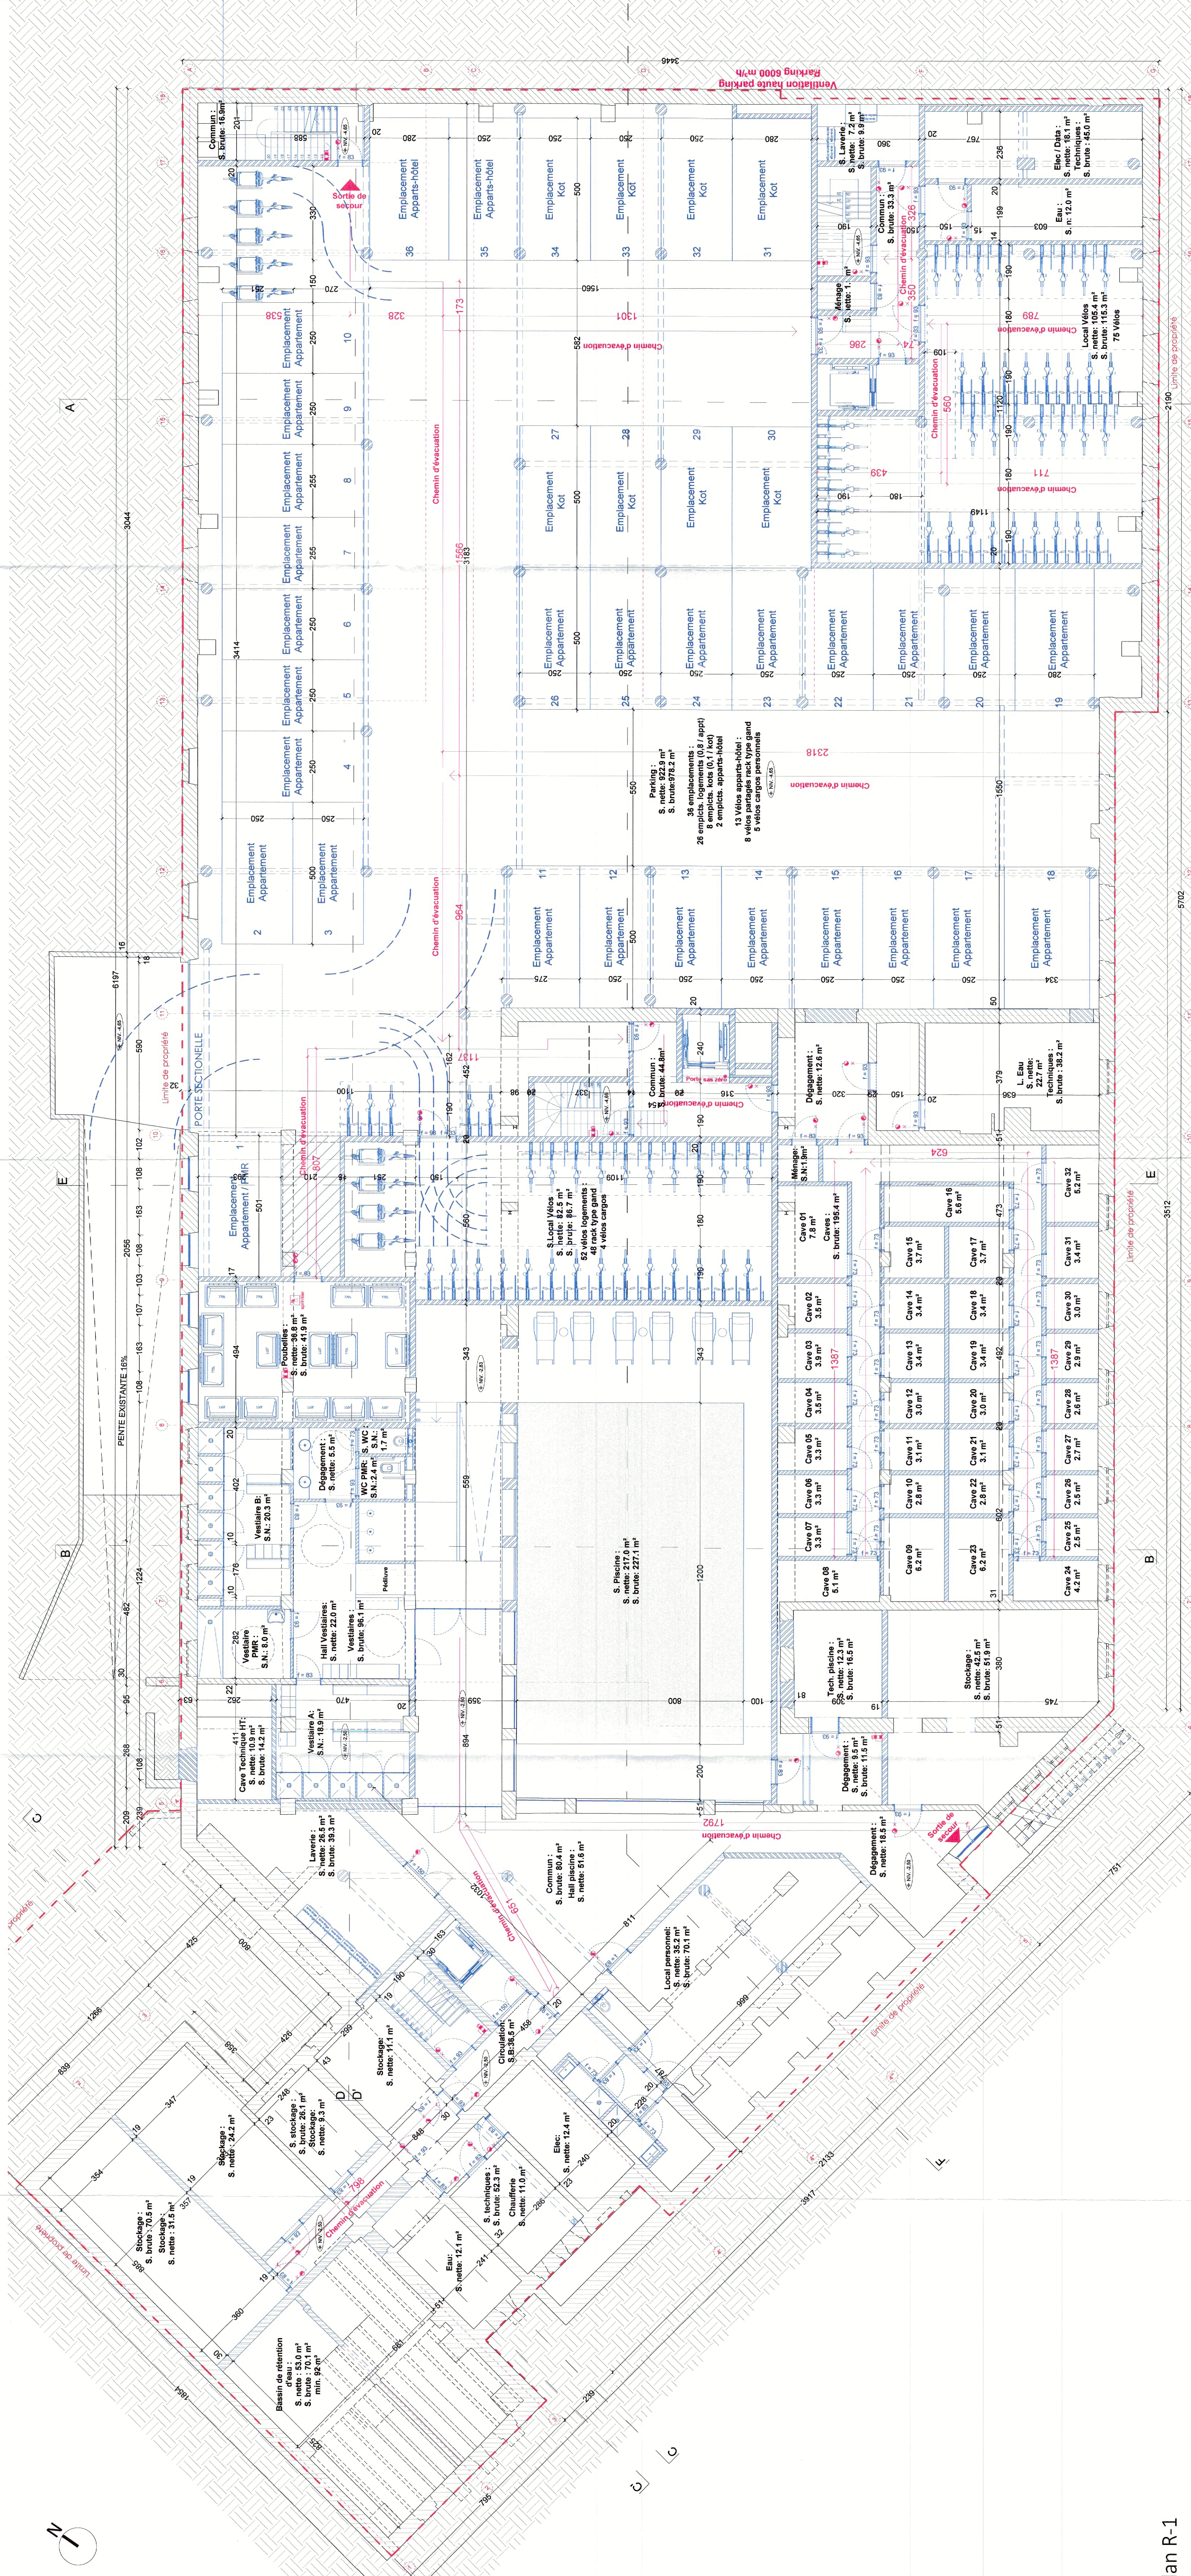

Légende hachures


- Structure existante
- Démolition
- Structure projetée bloc
- Isolation
- Cloisons
- Descente d'eau pluviale

Légende SRI

- Porte RF 12 h
- Porte RF 1 h sollicitée
- Extincteur élig à poudre
- Système de sprinklage

PROJET	<h1>NAMUR RYCKMANS</h1> <h2>PU</h2> <p>Place André Ryckmans n° 18 & 18B, Namur 5000</p> <p>la transformation et la reconversion d'une ancienne piscine (R+2-hauteur), en logements mixtes (32 unités), en kots (75 unités) et en apparts-hôtel (50 chambres).</p>		
ARCHITECTURE	<p>AARHI</p> <p>Rue Du pellicon, 55</p> <p>1000 BRUXELLES</p> <p>Tel +32 2 512 10 15 & 44</p> <p>info@aarhi.be</p> <p>www.aarhi.be</p> 	CLIENT	<p>Bros & Lemaire Vanlaeghe SA</p> <p>Chaussée de la Hulpe, 177-5</p> <p>WATERMAEL-BOITSFORT</p> <p>1170</p> <p>Tel +32 471 66 25 99</p> <p>info@brosmael.be</p> 
		FEB - '15	<p>Desconf Nicolas</p> <p>Av. Georges Lemaitre 589</p> <p>6041 GOSSELIES</p> <p>Tel. +32 481 96 44 80</p> <p>nicolas.desconf@gsbz-group.be</p>

[illegible]

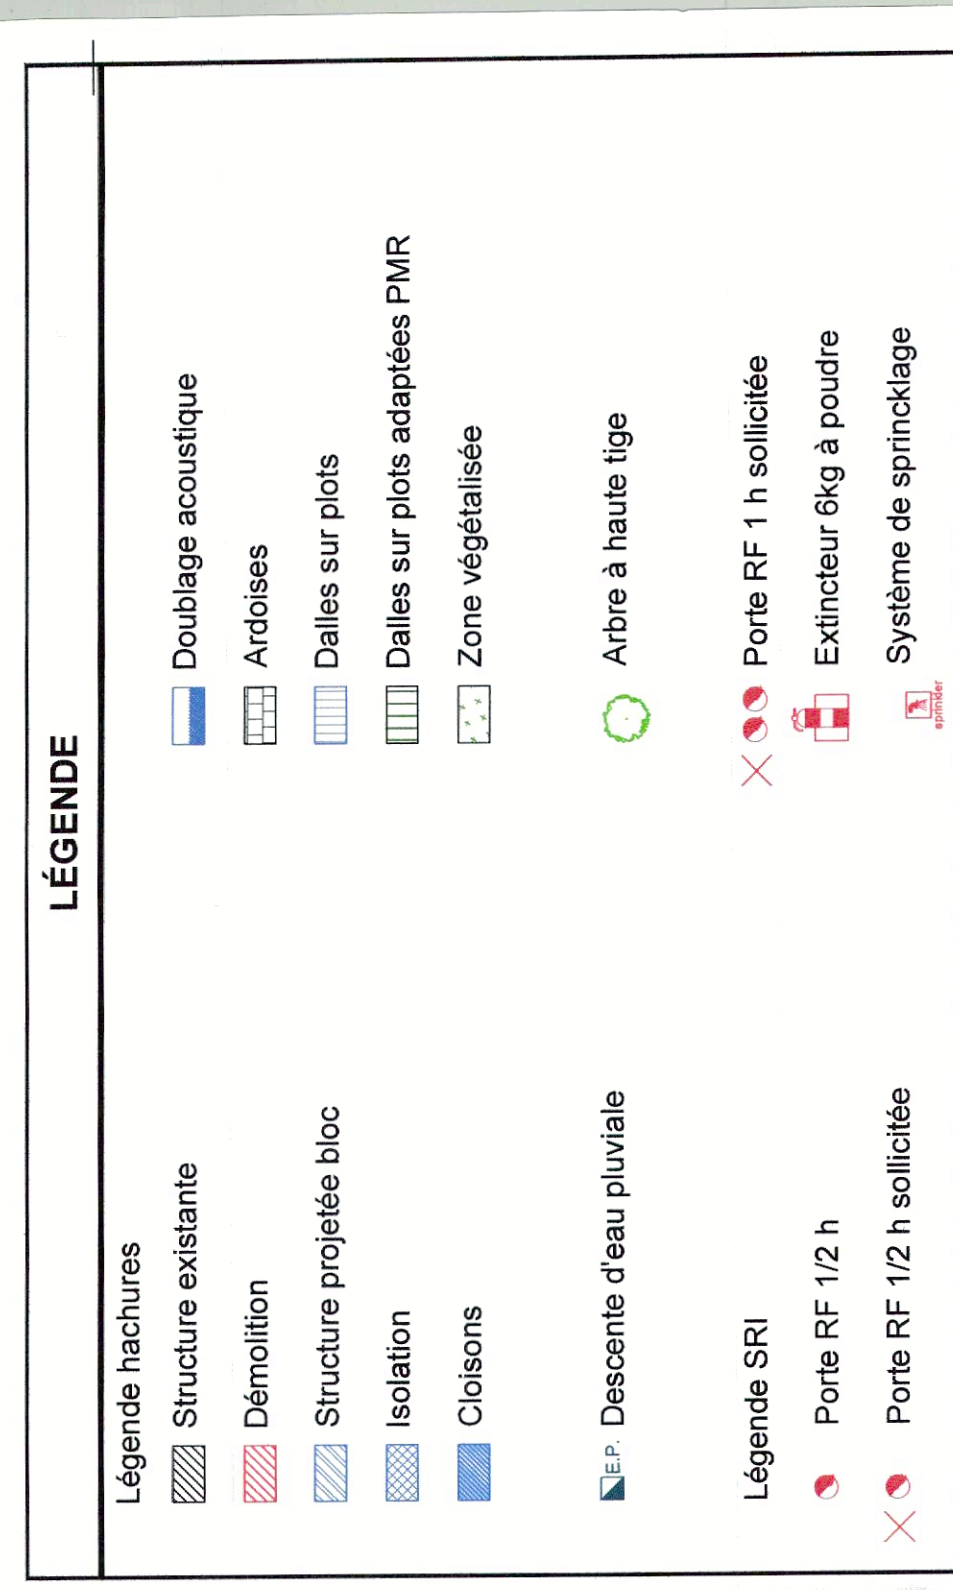

PROJECT

NAMUR RYCKMANS



14

Place André Ryckmans n° 18 & 18B, Namur 5000
la transformation et la reconversion d'une ancienne piscine (R+2+toiture), en
logements mixtes (32 unités), en kots (75 unités) et en apparts-hôtel (50 chambres)

ARCHITECTURE	CLIENT	PERI. / TD
<p>ADPfil</p> <p>Rue de la Liberté 25 1050 Brussels Belgium</p> <p>Tel : +32 212 10 15 84 info@adpfil.be www.adpfil.be</p> 	<p>Bricks & Lenses / Vastgoed SA</p> <p>Château de la Hulst 25 1170 Brussels Belgium</p> <p>Tel : +32 215 10 20 00 info@bricksandlenses.be www.bricksandlenses.be</p> 	<p>Dorcel Nicolas</p> <p>Adm. Direction / CRM</p> <p>1000 Brussels Belgium</p> <p>Tel : +32 212 16 44 40 nicolas.dorcel@sas-group.be</p>

[illegible]

BIBLIOTHÈQUE	PROJETÉE														PROJETÉ PAR		04.A.002 Ø	
	CODE PROJET		TYPE		INVENT. THÈME		ZONE		ÉCHELLE		NATURE		ÉTAPE		NUMÉRO DE PLAN		DATE	
	0371		Néant						1/100		Arch		PU				DATE 2-24-02/2008	
	AUTEUR		DATE 2-24-02/2008															
DÉSIGNATION		DATE 2-24-02/2008																

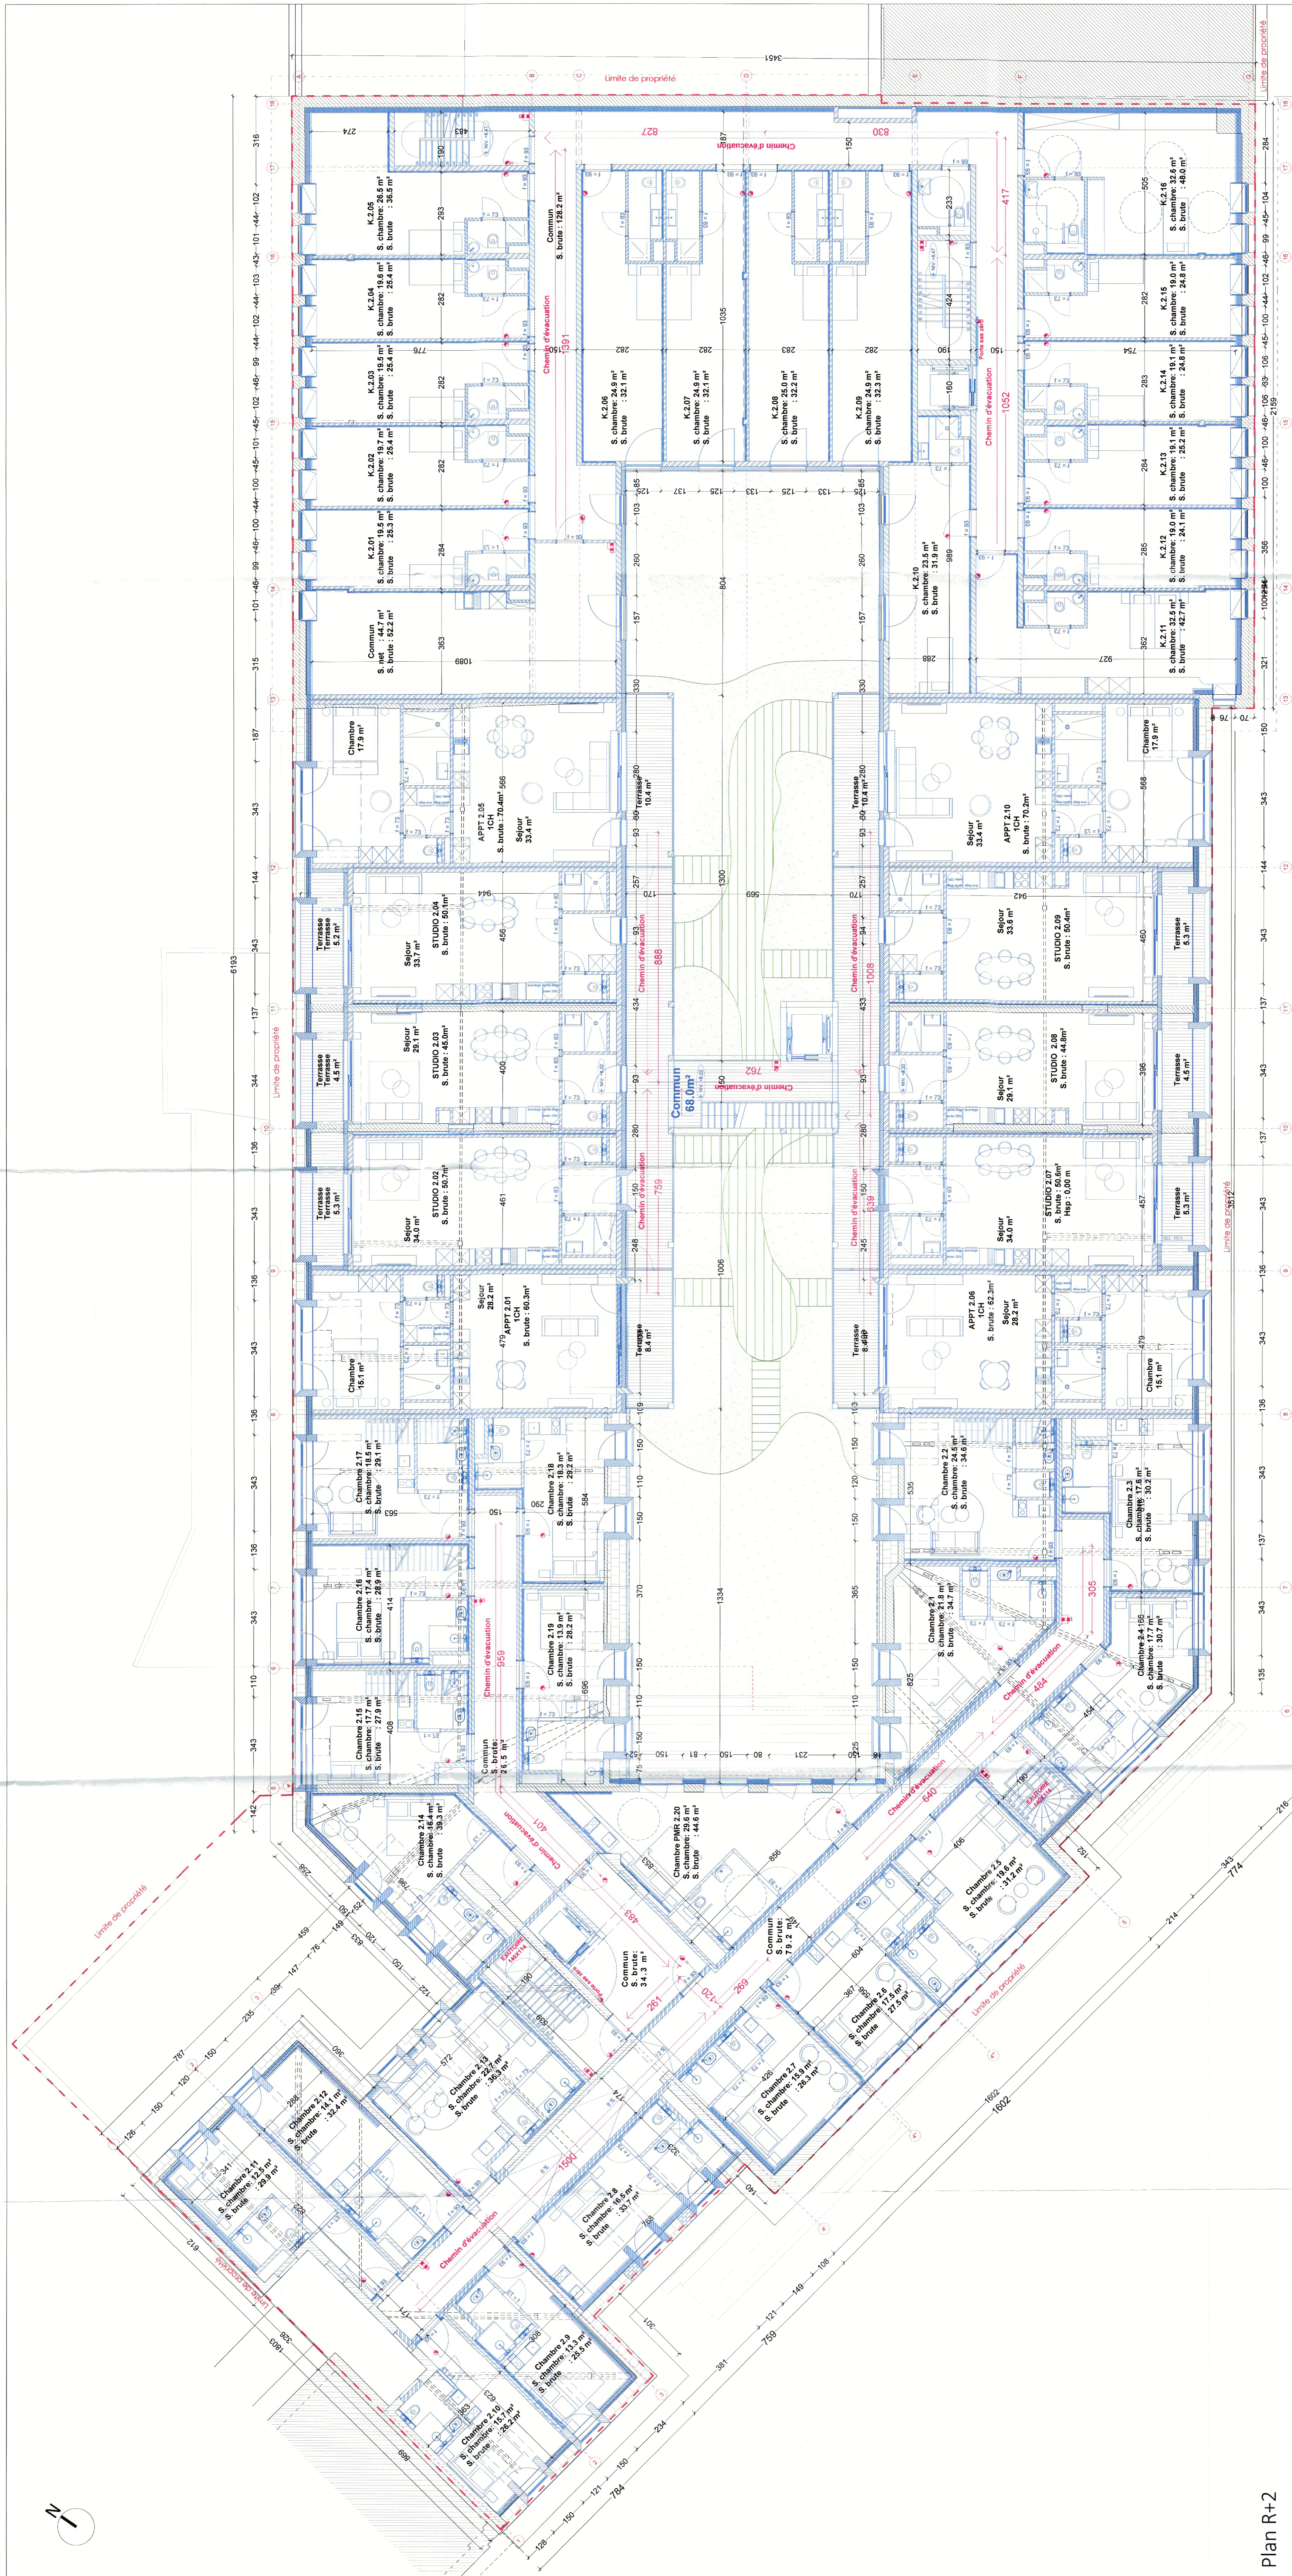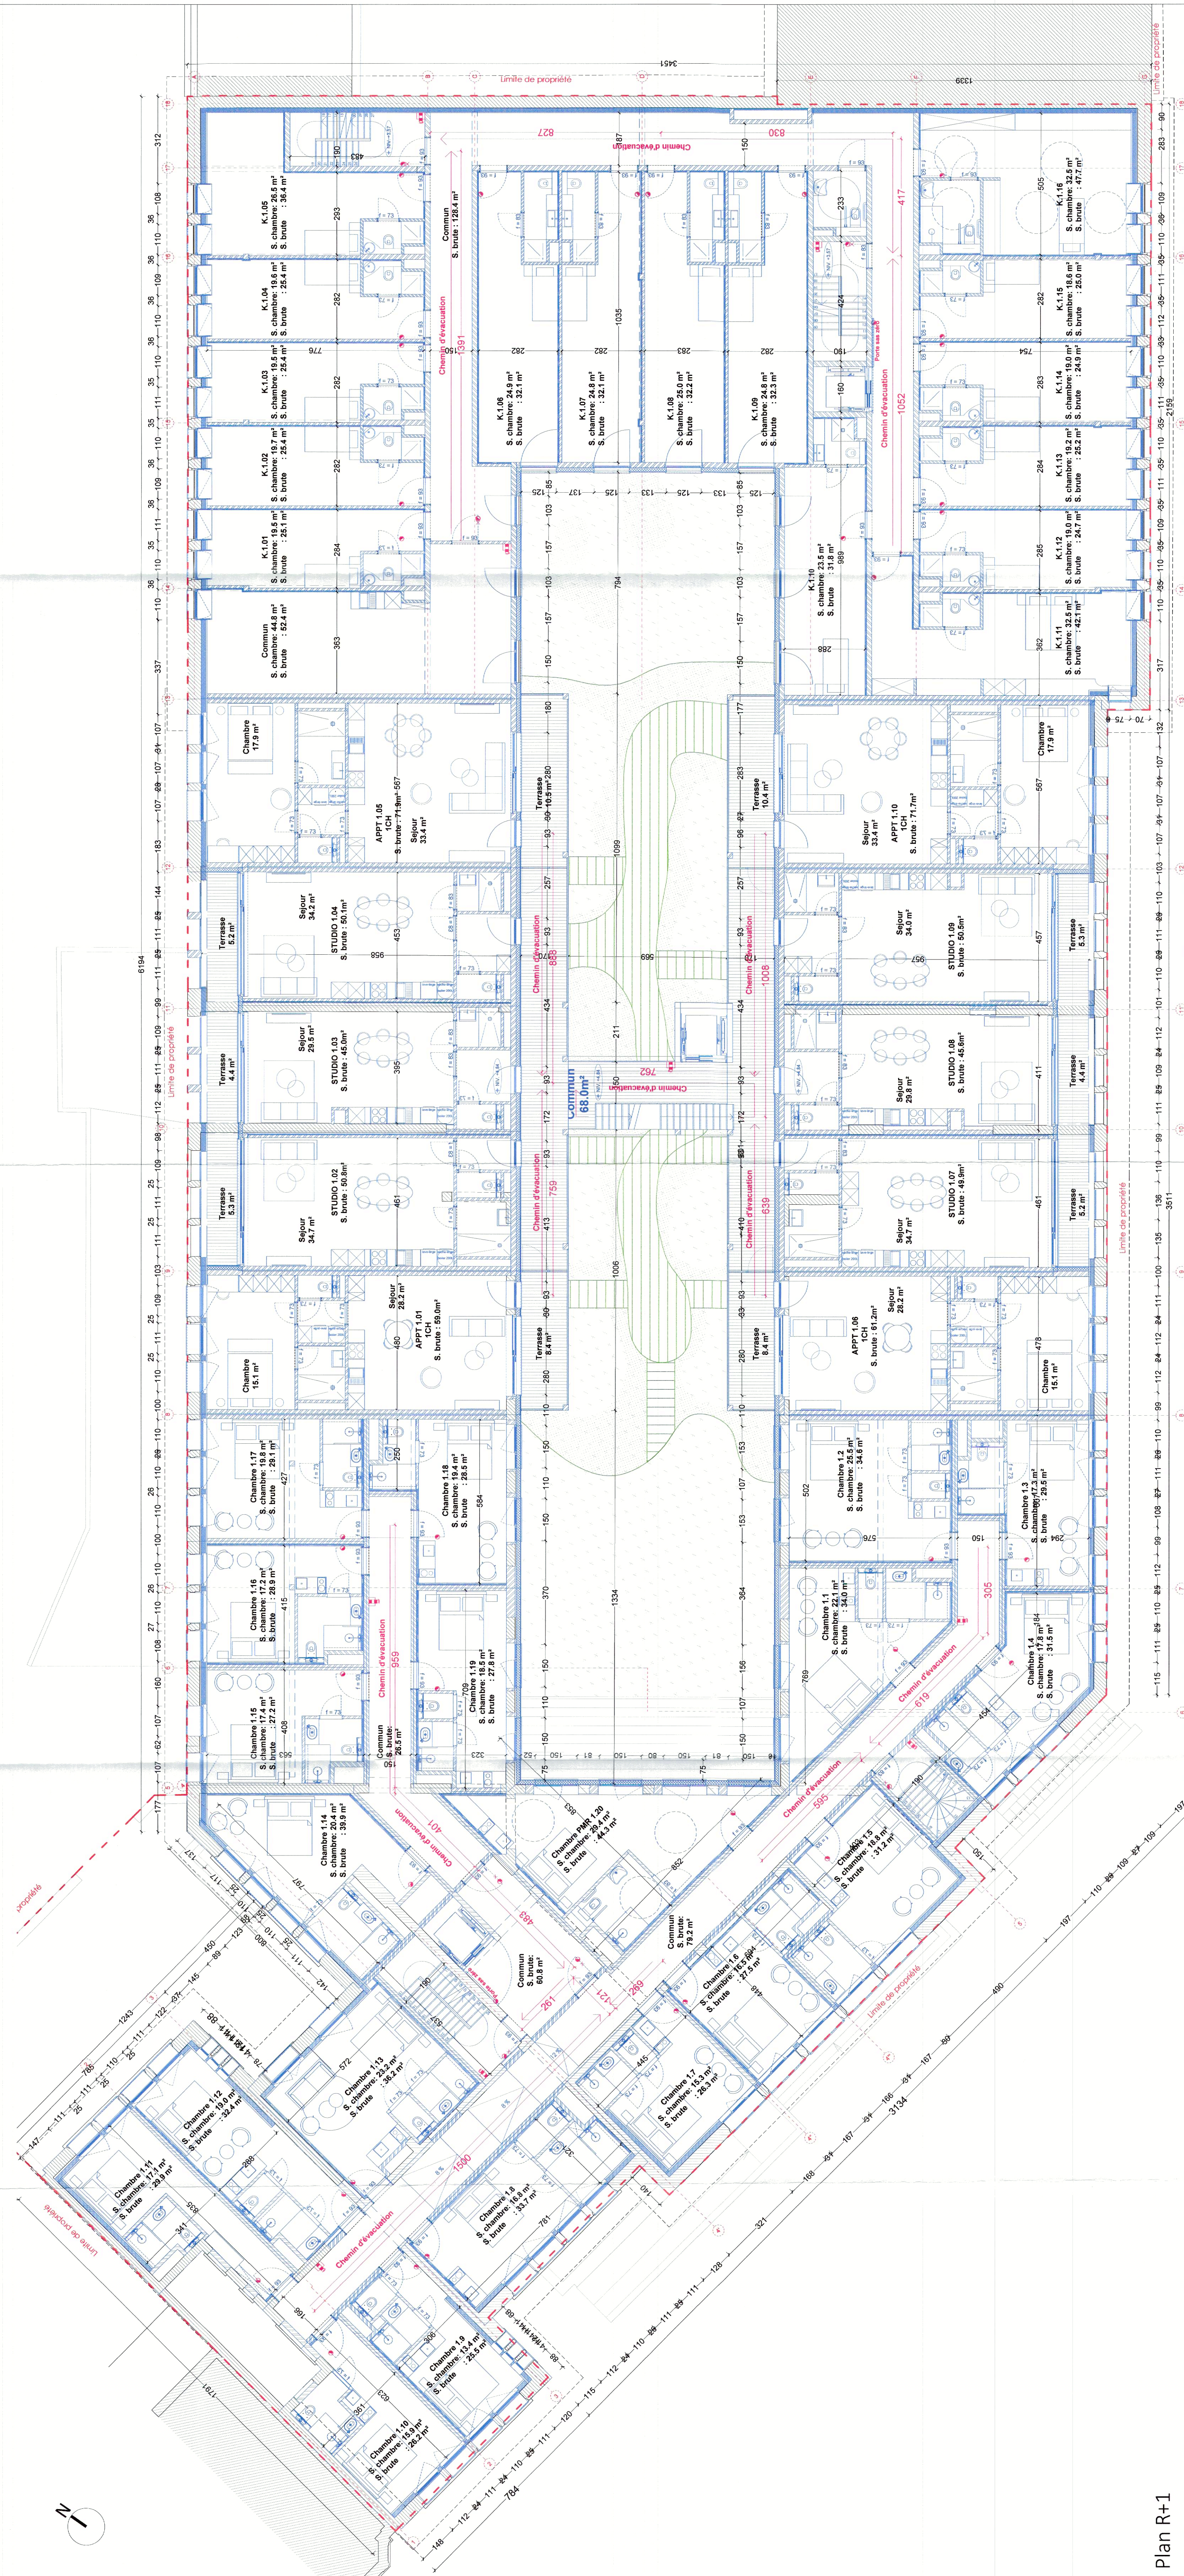

LÉGENDE

Lignes hachurées	Doubleage acoustique
Structure existante	Ardoises
Démolition	Dalles sur plots
Structure projetée bloc	Dalles sur plots adaptées PMR
Isolation	Zone végétalisée
Cloisons	Arbre à haute tige
■ P. Descente d'eau pluviale	
Légende SRI	
● Porte RF 12 h	Extincteur Rbg à poudre
● Porte RF 12 h isolantes	Système de sprinklage


NAMUR RYCKMANS

Place André Ryckmans n° 18 & 18B, Namur 5000

Place André Ryckmans n° 18 & 18B, Namur 5000

ARCHITECTURE	 <p>AAFH Rue Des Principes 25 1033 BRUXELLES Tel +32 2 512 10 15 84 www.aafh.be</p>	CLIENT	<p>Brics & Lasure Vlaagied SA Cheminée de la Vallée 171-6 WATERMALE-BOITSFORT 1170 Tel +32 471 65 25 86 Info@antirinde.be</p> 	PÉRIODE	<p>Dierck Nicolas Av Georges Lemaître 688 694 GOSSELIES Tel +32 491 98 44 80 nicolas.dierck@agc-group.be</p>
--------------	--	--------	---	---------	--

[illegible]

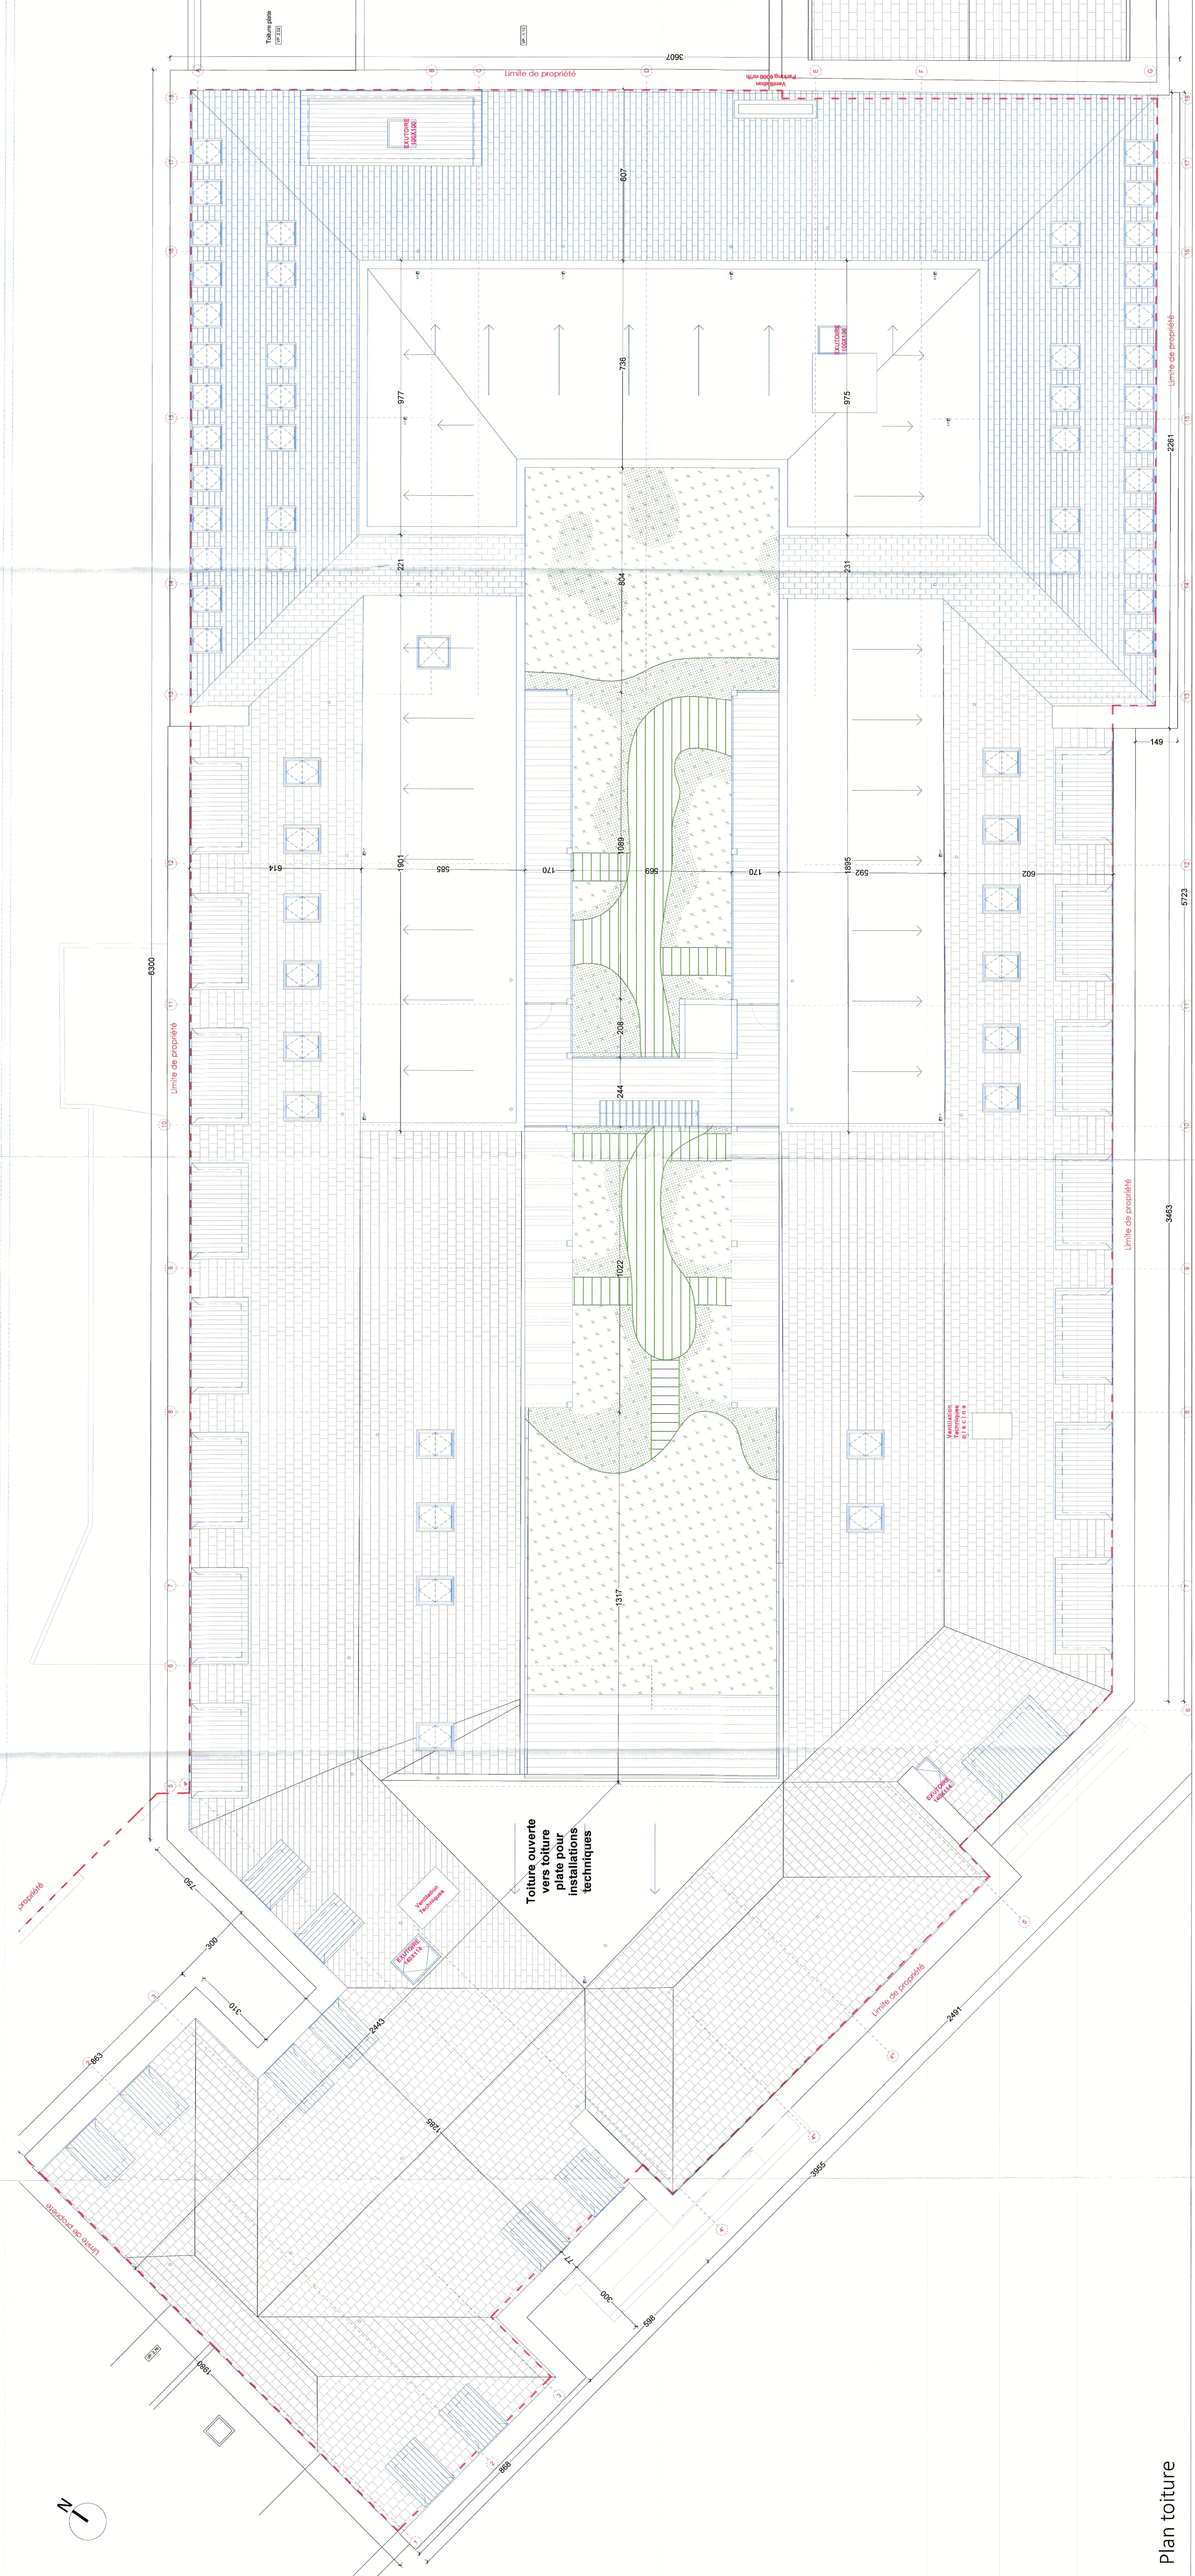

LÉGENDE	
	Légende hachures
	Structure existante
	Démolition
	Structure projetée bloc
	Isolation
	Cloisons
	S.P. : Descente d'eau pluviale
	Légende SRI
	Porte RF / 12 h
	Porte RF / 12 h sollicitée
	Doublage acoustique
	Ardoises
	Dalles sur plots
	Dalles sur plots adaptées PMR
	Zone végétalisée
	Arbre à haute tige
	Extincteur Rqg à poudre
	Système de sprinklage

PROJET

NAMUR RYCKMANS
PU

Place André Ryckmans n° 18 & 18B, Namur 5000

ARCHITECTURE	CLIENT	FEB. '15
 A4FH Rue D. Luchaire, 55 1000 BRUXELLES Tel : +32 2 612 10 5 84 info@a4fh.be www.a4fh.be	 Bricks & Leurre Vaatpoot SA Chaussée de la Woluwe, 177 b WATERMAEL-BOITSFORT 1170 Tel : +32 471 65 25 66 info@mblocks.be	Didier Nicolas Av. Georges Lemaitre 589 6941 GOSSELIES Tel : +32 61 69 44 69 nicolas.didier@pbc-group.be

[illegible]

GPRADON	TYPE DE PLAN															
	PROJETÉE															
	Plan toiture Plan égouttage															
	CODE PROJET				TYPE	NIVEL	TERRAIN	ZONE	ECHILLE	AUTREUR	ETAPE	NUMERUS DE PLAN			RINQ.	
	0371									1/100	Arch	P.U.	04.A.005 Ø			
	FORMAT												DATE			23-02-2026

Légende		Légende	
1	Bricks existants / à l'identique existante (bon état)	25	Briques collées sur isolant (bon état - dégrader progressif vers haut)
2	Chapeau de façade existante en béton (bon état)	26	Chapeau de façade existant (bon état)
3	Elément de façade existant pierre bleue (bon état)	27	Nouveau élément de façade en béton à l'identique (bon état)
4	Marches existantes en béton préfabriqué (bon état)	28	Structure acier recouverte de peinture (bon état)
5	Comble existant en béton préfabriqué (bon état)	29	Seul en béton préfabriqué (bon état)
6	Comble existant en bois penté (bon état)	30	Seul pierre bleue (bon état)
7	Couverture en ardoises existante / à l'identique existante (bon état)	31	Seul en aluminium laqué (bon état)
8	Éclaircie bitumineuse existante (bon état)	32	Seul en aluminium laqué (bon état)
9	Rive de toiture existante en zinc (bon état)	33	Carrelage en aluminium laqué (bon état)
10	Rive de toiture existante en ardoises (bon état)	34	Couverture en ardoises artificielles / à l'identique existante (bon état)
11	Stalagme de gouttière existante en bois peint (bon état)	35	Nouveau chapeau de cheminée en béton à l'identique existant (bon état)
12	Châssis de ventilation existante en aluminium (bon état)	36	Zinc naturel pré-patiné (bon état)
13	Fenêtre de toit existante en aluminium (bon état)	37	Nouvelle lucarne en zinc naturel pré-patiné (bon état)
14	Coupoles de toit carpane existante en maillre (bon état)	38	Profil de rive en aluminium (bon état)
15	Chapeau de cheminée existante en béton (bon état)	39	Châssis PVC bicolores / Vitrages clairs (bon état - voir note vers haut)
16	Tuyau carré de descente existant en zinc (bon état)	40	Châssis PVC / Vitrages clairs (bon état)
17	Châssis PVC existants (bon état)	41	Fenêtre de toit en aluminium (bon état)
18	Porte en bois vivrée existante (bon état)	42	Seuil de l'entrée en aluminium (bon état)
19	Gille anti-intrusion en acier peint (bon état)	43	Porte en bois vivrée (bon état)
20	Gille de ventilation en aluminium peint (bon état)	44	Porte en PVC bicolore (bon état - voir note vers haut)
21	Châssis en acier peint (bon état)	45	Porte bicolore en PVC (bon état)
22	Mât en aluminium peint (bon état)	46	Garde-corps en verre (bon état)
23	Panneau décoratif en bronze (bon état)	47	Garde-corps / lisse en aluminium laqué (bon état)
24	Éclairage en balcon (bon état)	48	Garde-corps / aluminium type métal (bon état)
		49	Tuyau carré de descente en zinc naturel pré-patiné (bon état)

LEGENDE

Légende hautes	
	Structure existante
	Démolition
	Structure projetée bloc
	Isolation
	Obstacles







	Doutlage acoustique
	Ardoises
	Dalles sur plots
	Dalles sur plots adaptées PMR
	Zone végétalisée

	Descente d'eau pluviale
	Arbre à haute tige

Légende SRI	
	Extincteur 60g à poudre
	Porte RF 1/2 h
	Système de sprinklage
	Porte RF 12 h
	Porte RF 12 h sollicitée

NAMUR RYCKMANS
PU
Place André Ryckmans n° 18 & 18B Namur 5000
la transformation et la reconversion d'une ancienne piscine (R+2+toiture) en
logements mixtes (32 unités), en kois (75 unités) et en apparts-hôtel (50 chambres).

ARCHITECTURE	<p>AAHPI</p> <p>POUR BRUXELLES</p> <p>Tel : +32 217 11 15 84</p> <p>info@aa-hpi.be</p> <p>www.aa-hpi.be</p> 	CUIRANT	<p>Bruss & Leloux Vervaeke SA</p> <p>1170</p> <p>WATERMAE-LOPPONT</p> <p>Tel : +32 477 65 25 66</p> <p>info@wlvb.be</p> 	PBB - YS	<p>Desmet Nicolas</p> <p>Av. Constantin Lemaire 108</p> <p>604 GOSSELIES</p> <p>Tel : +32 491 96 40 80</p> <p>nicolas.desmet@alec-group.be</p> 
--------------	---	---------	---	----------	--

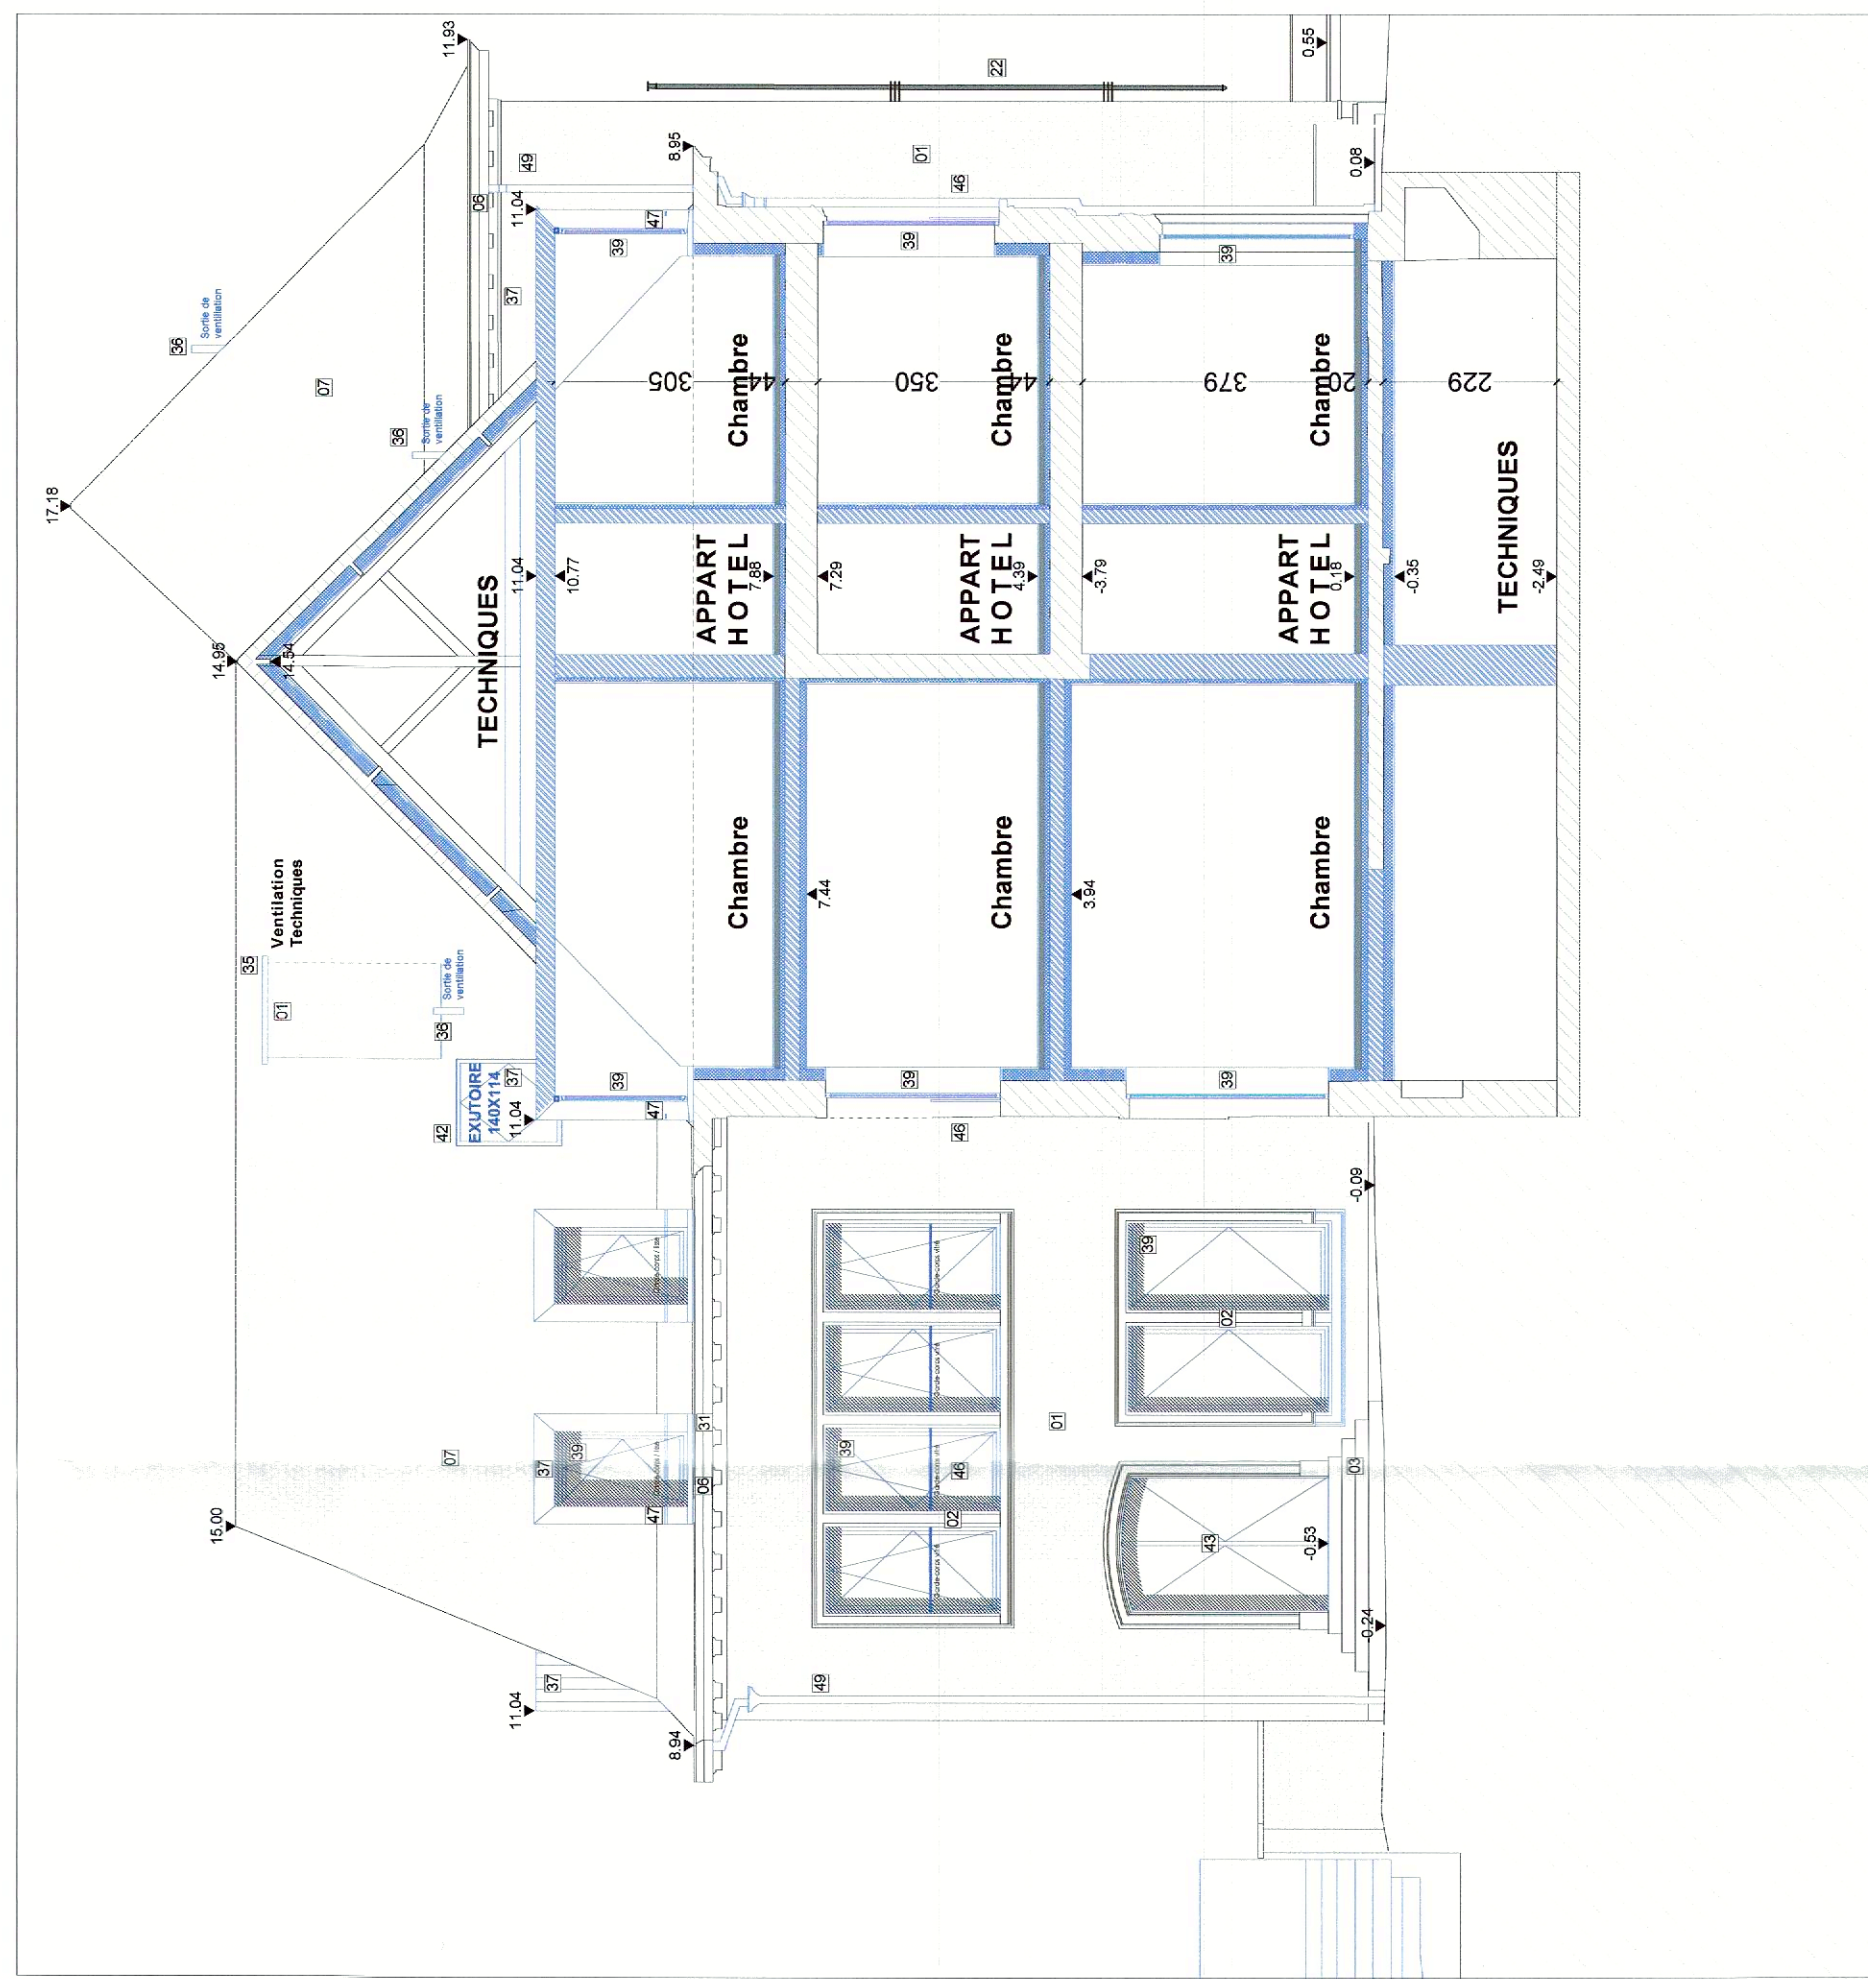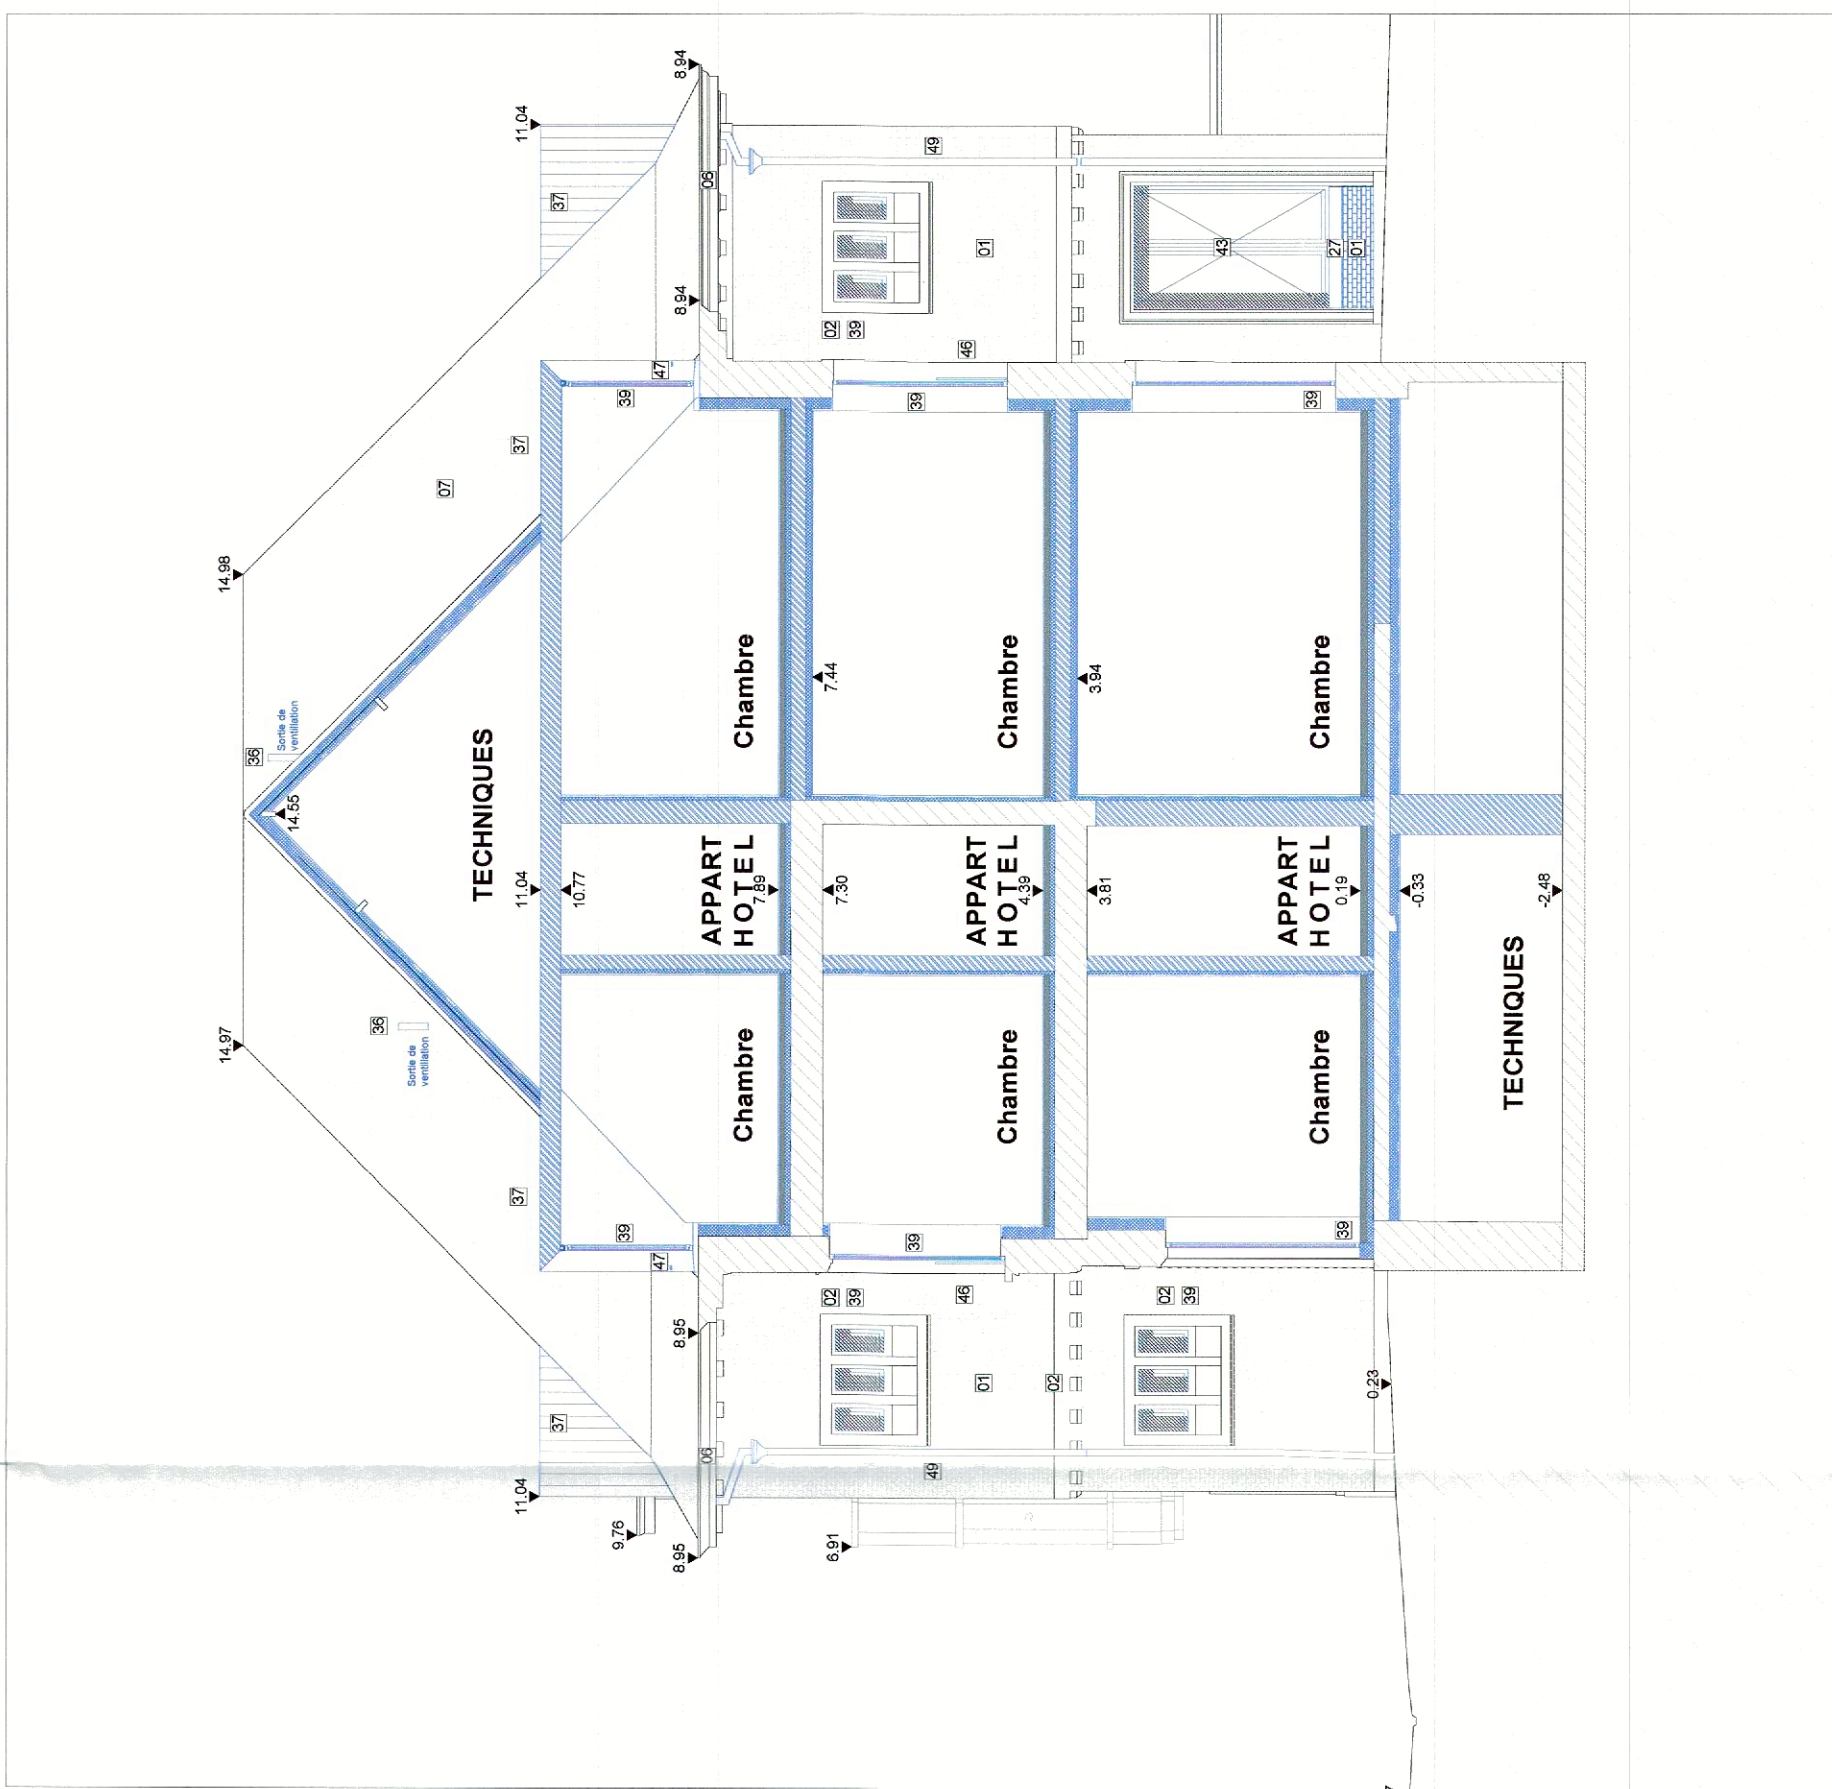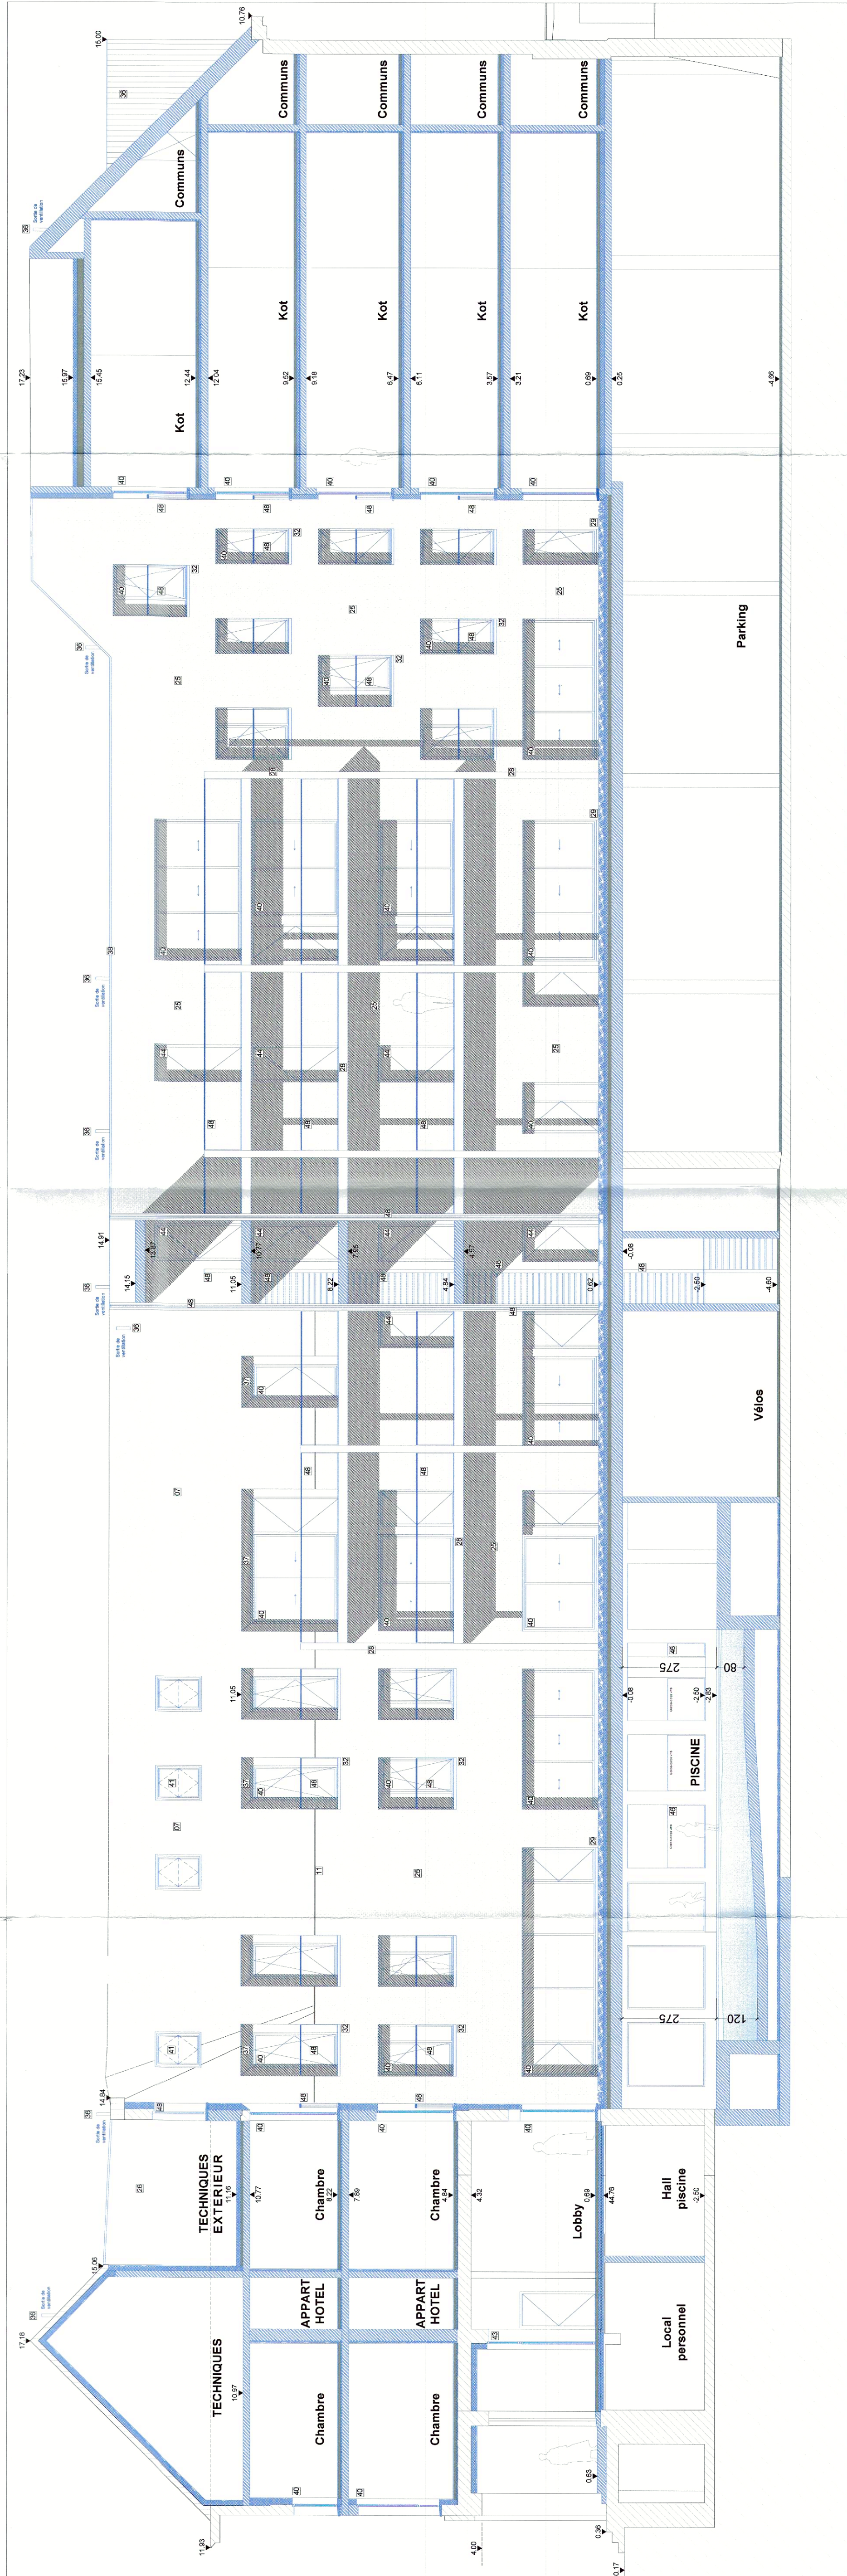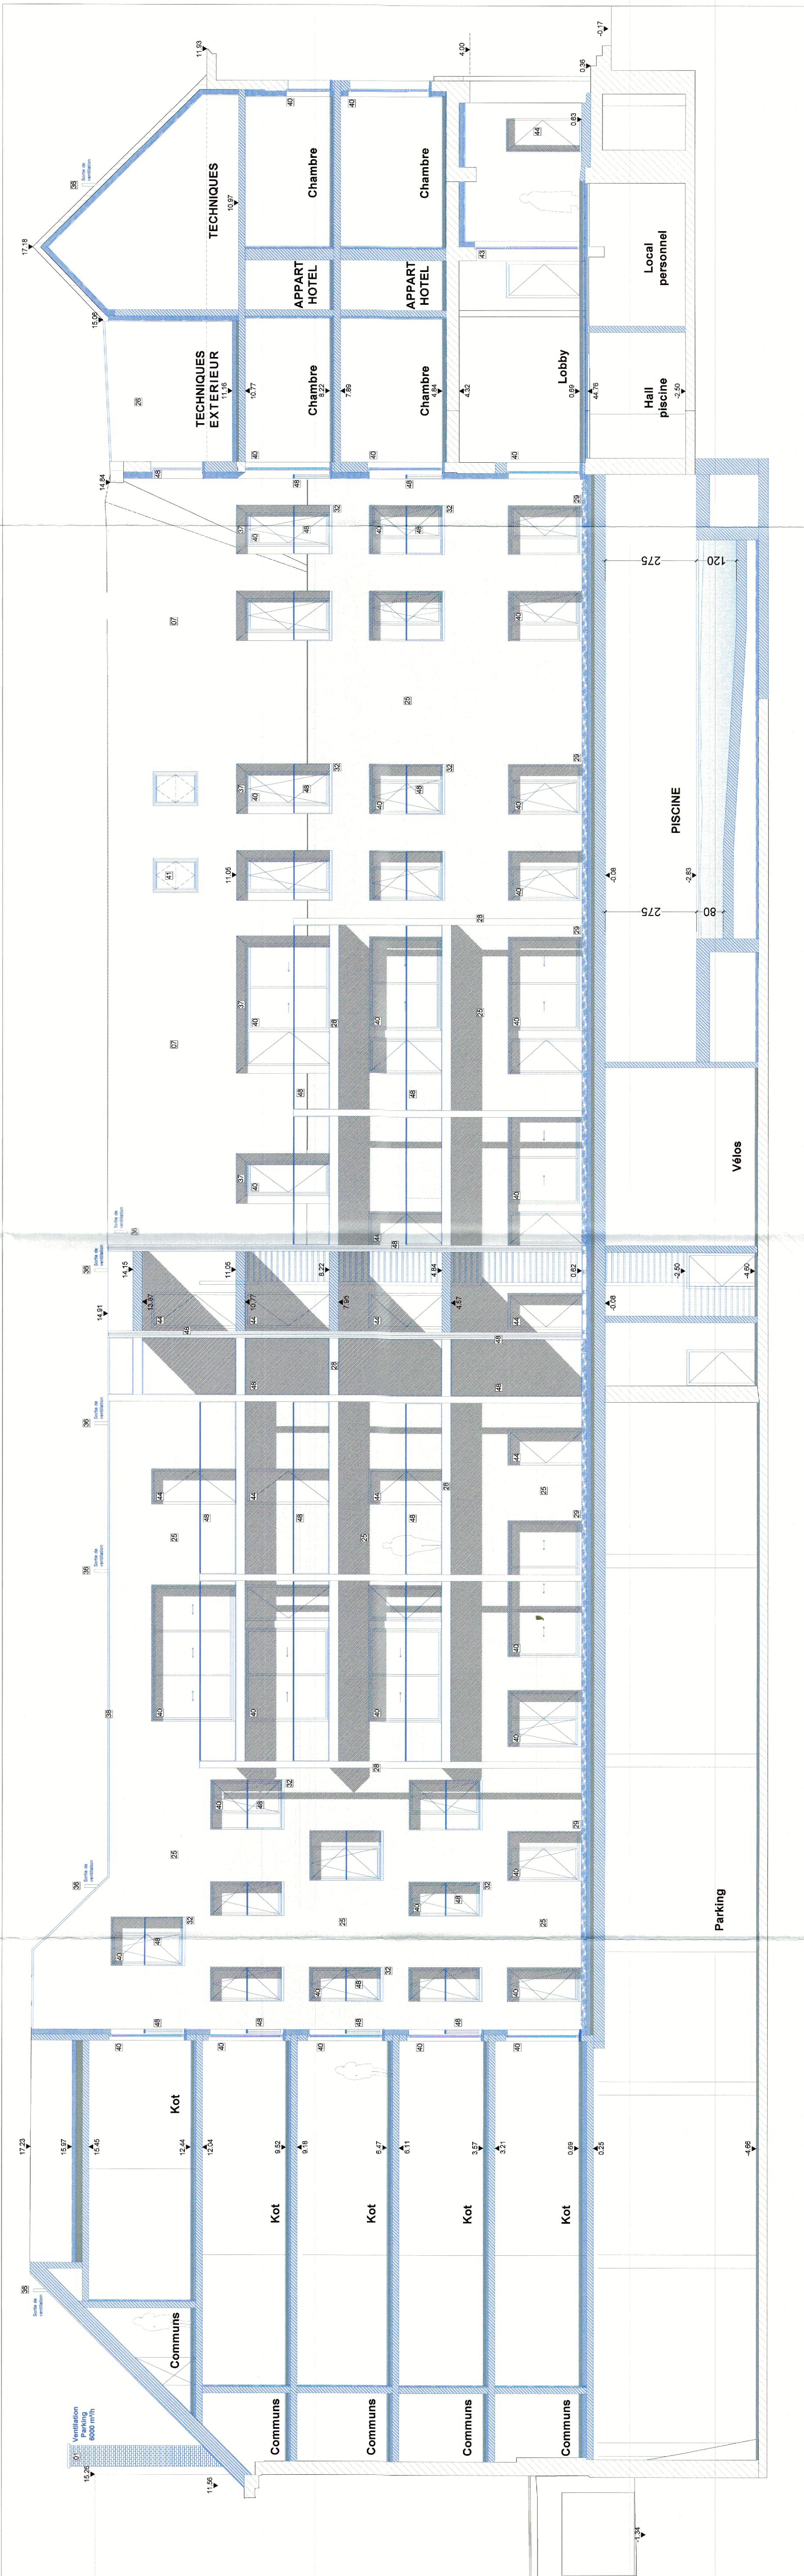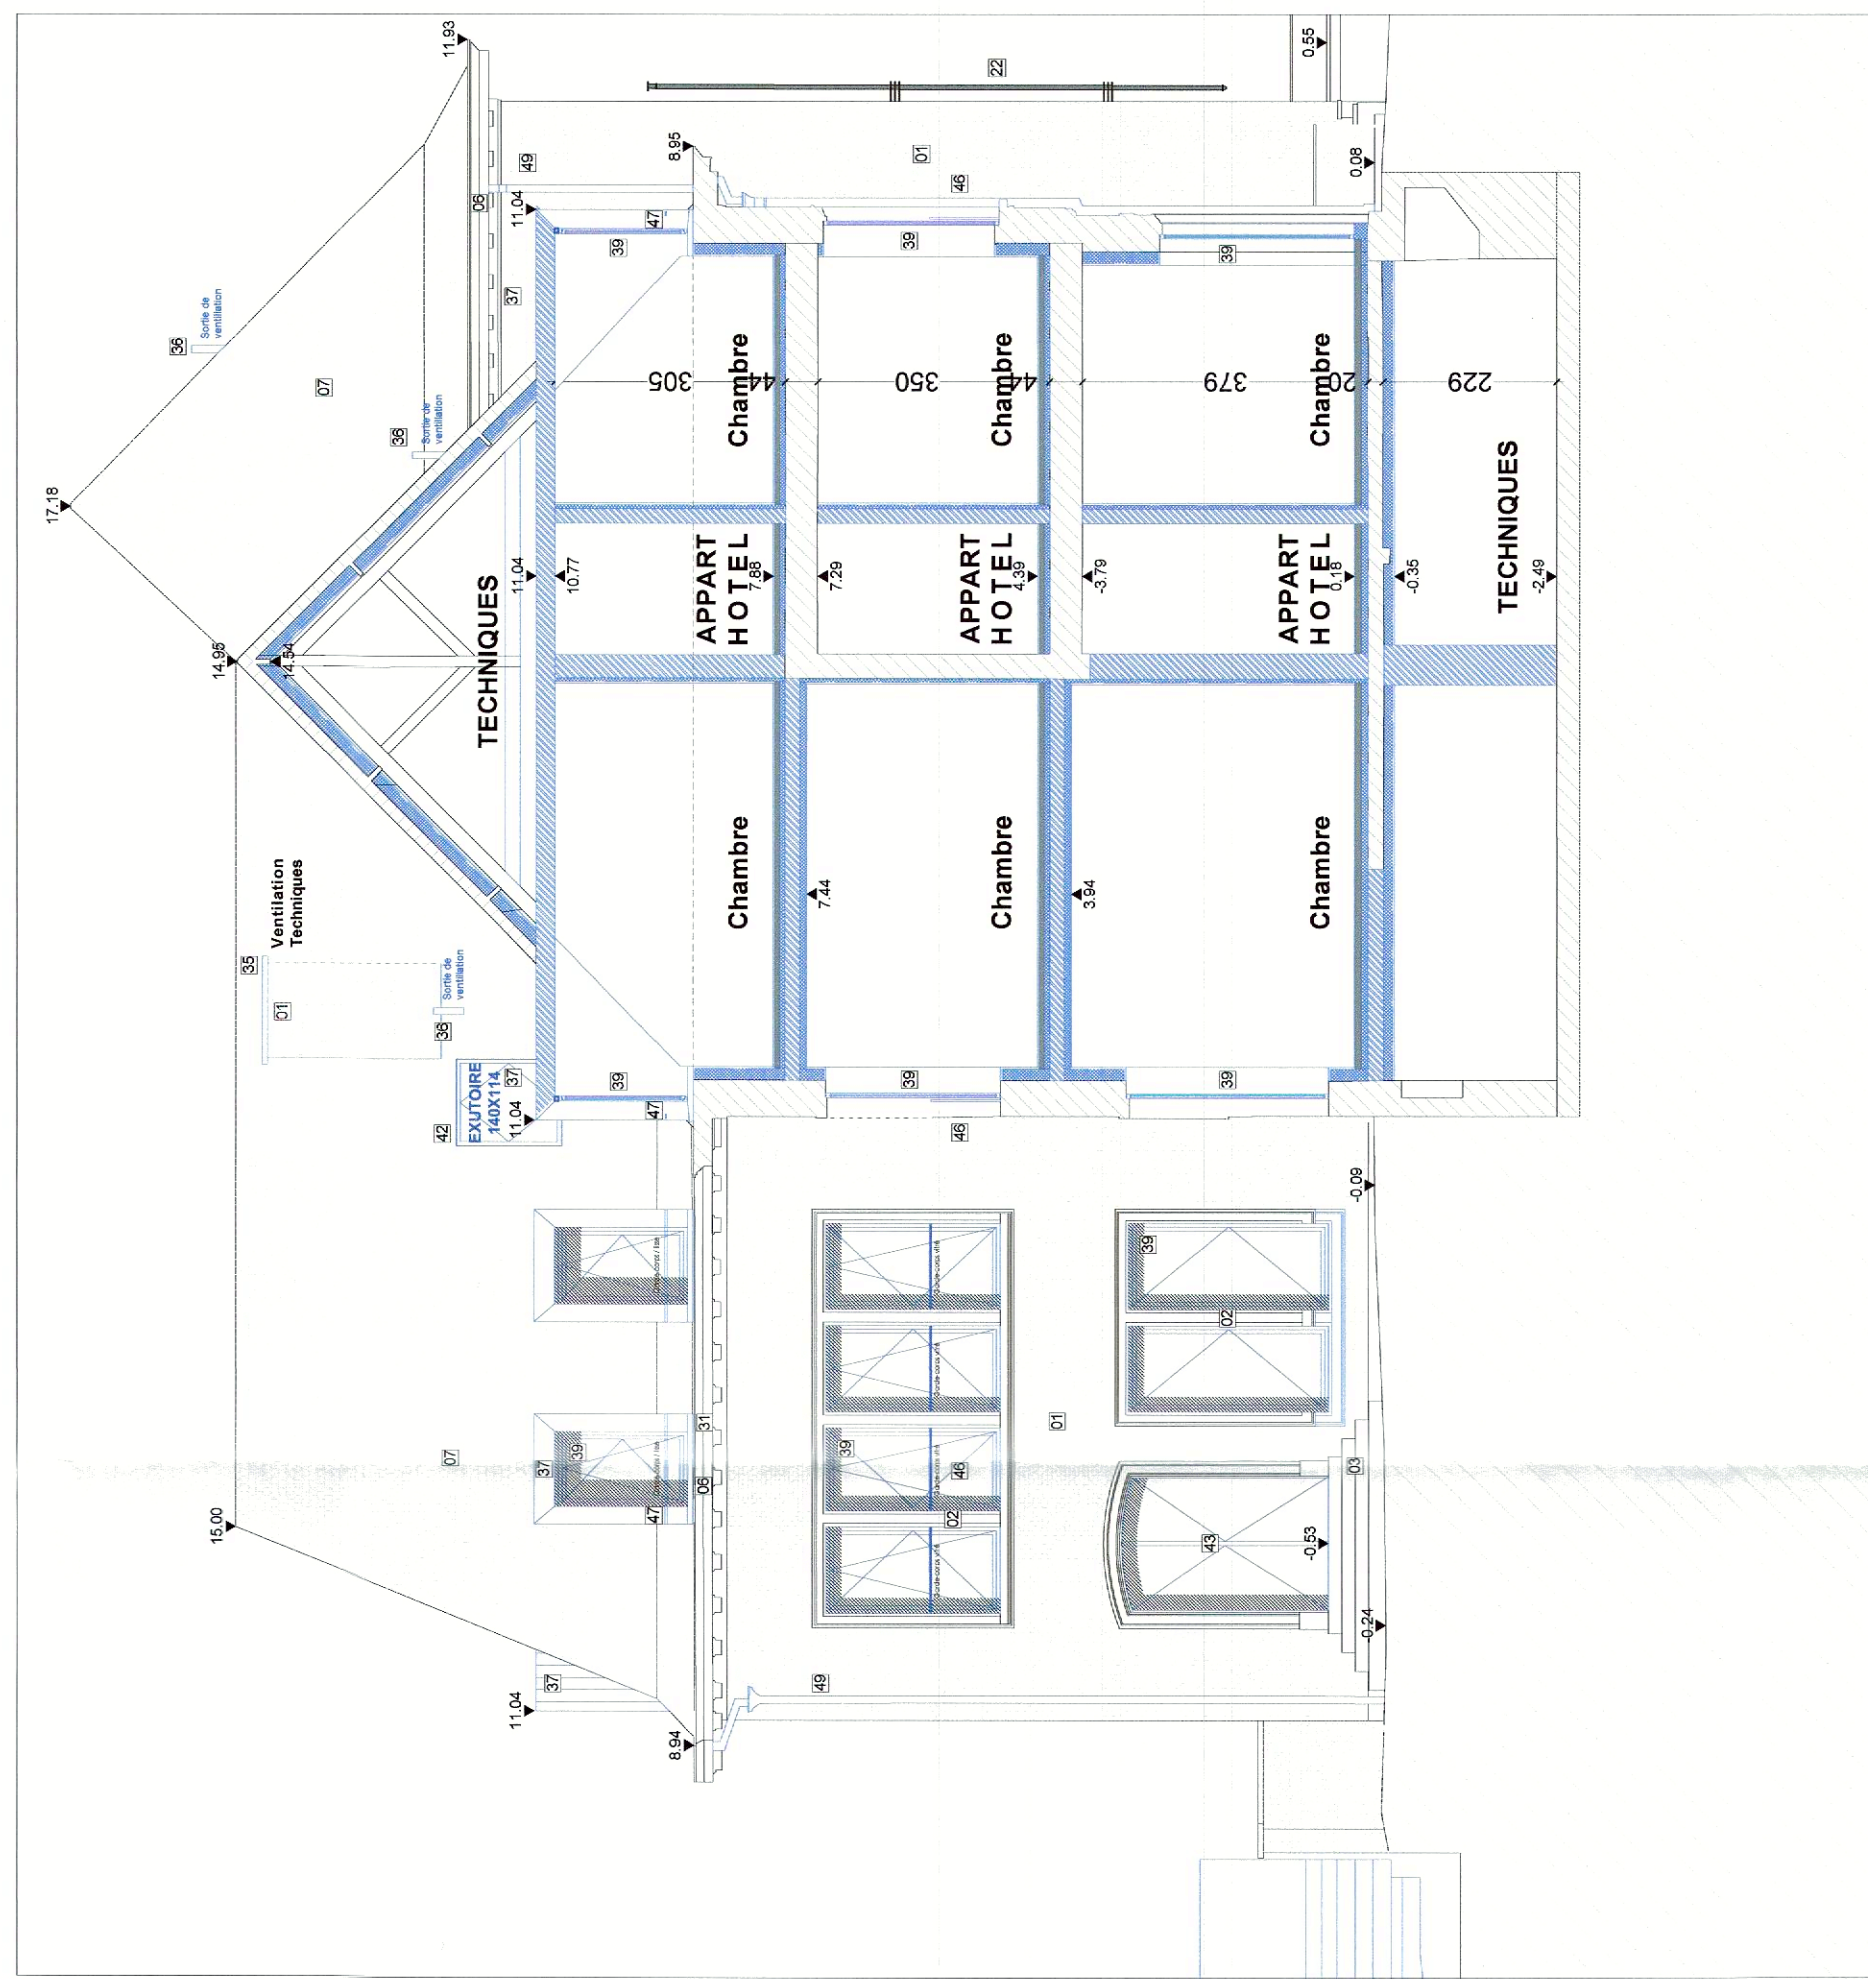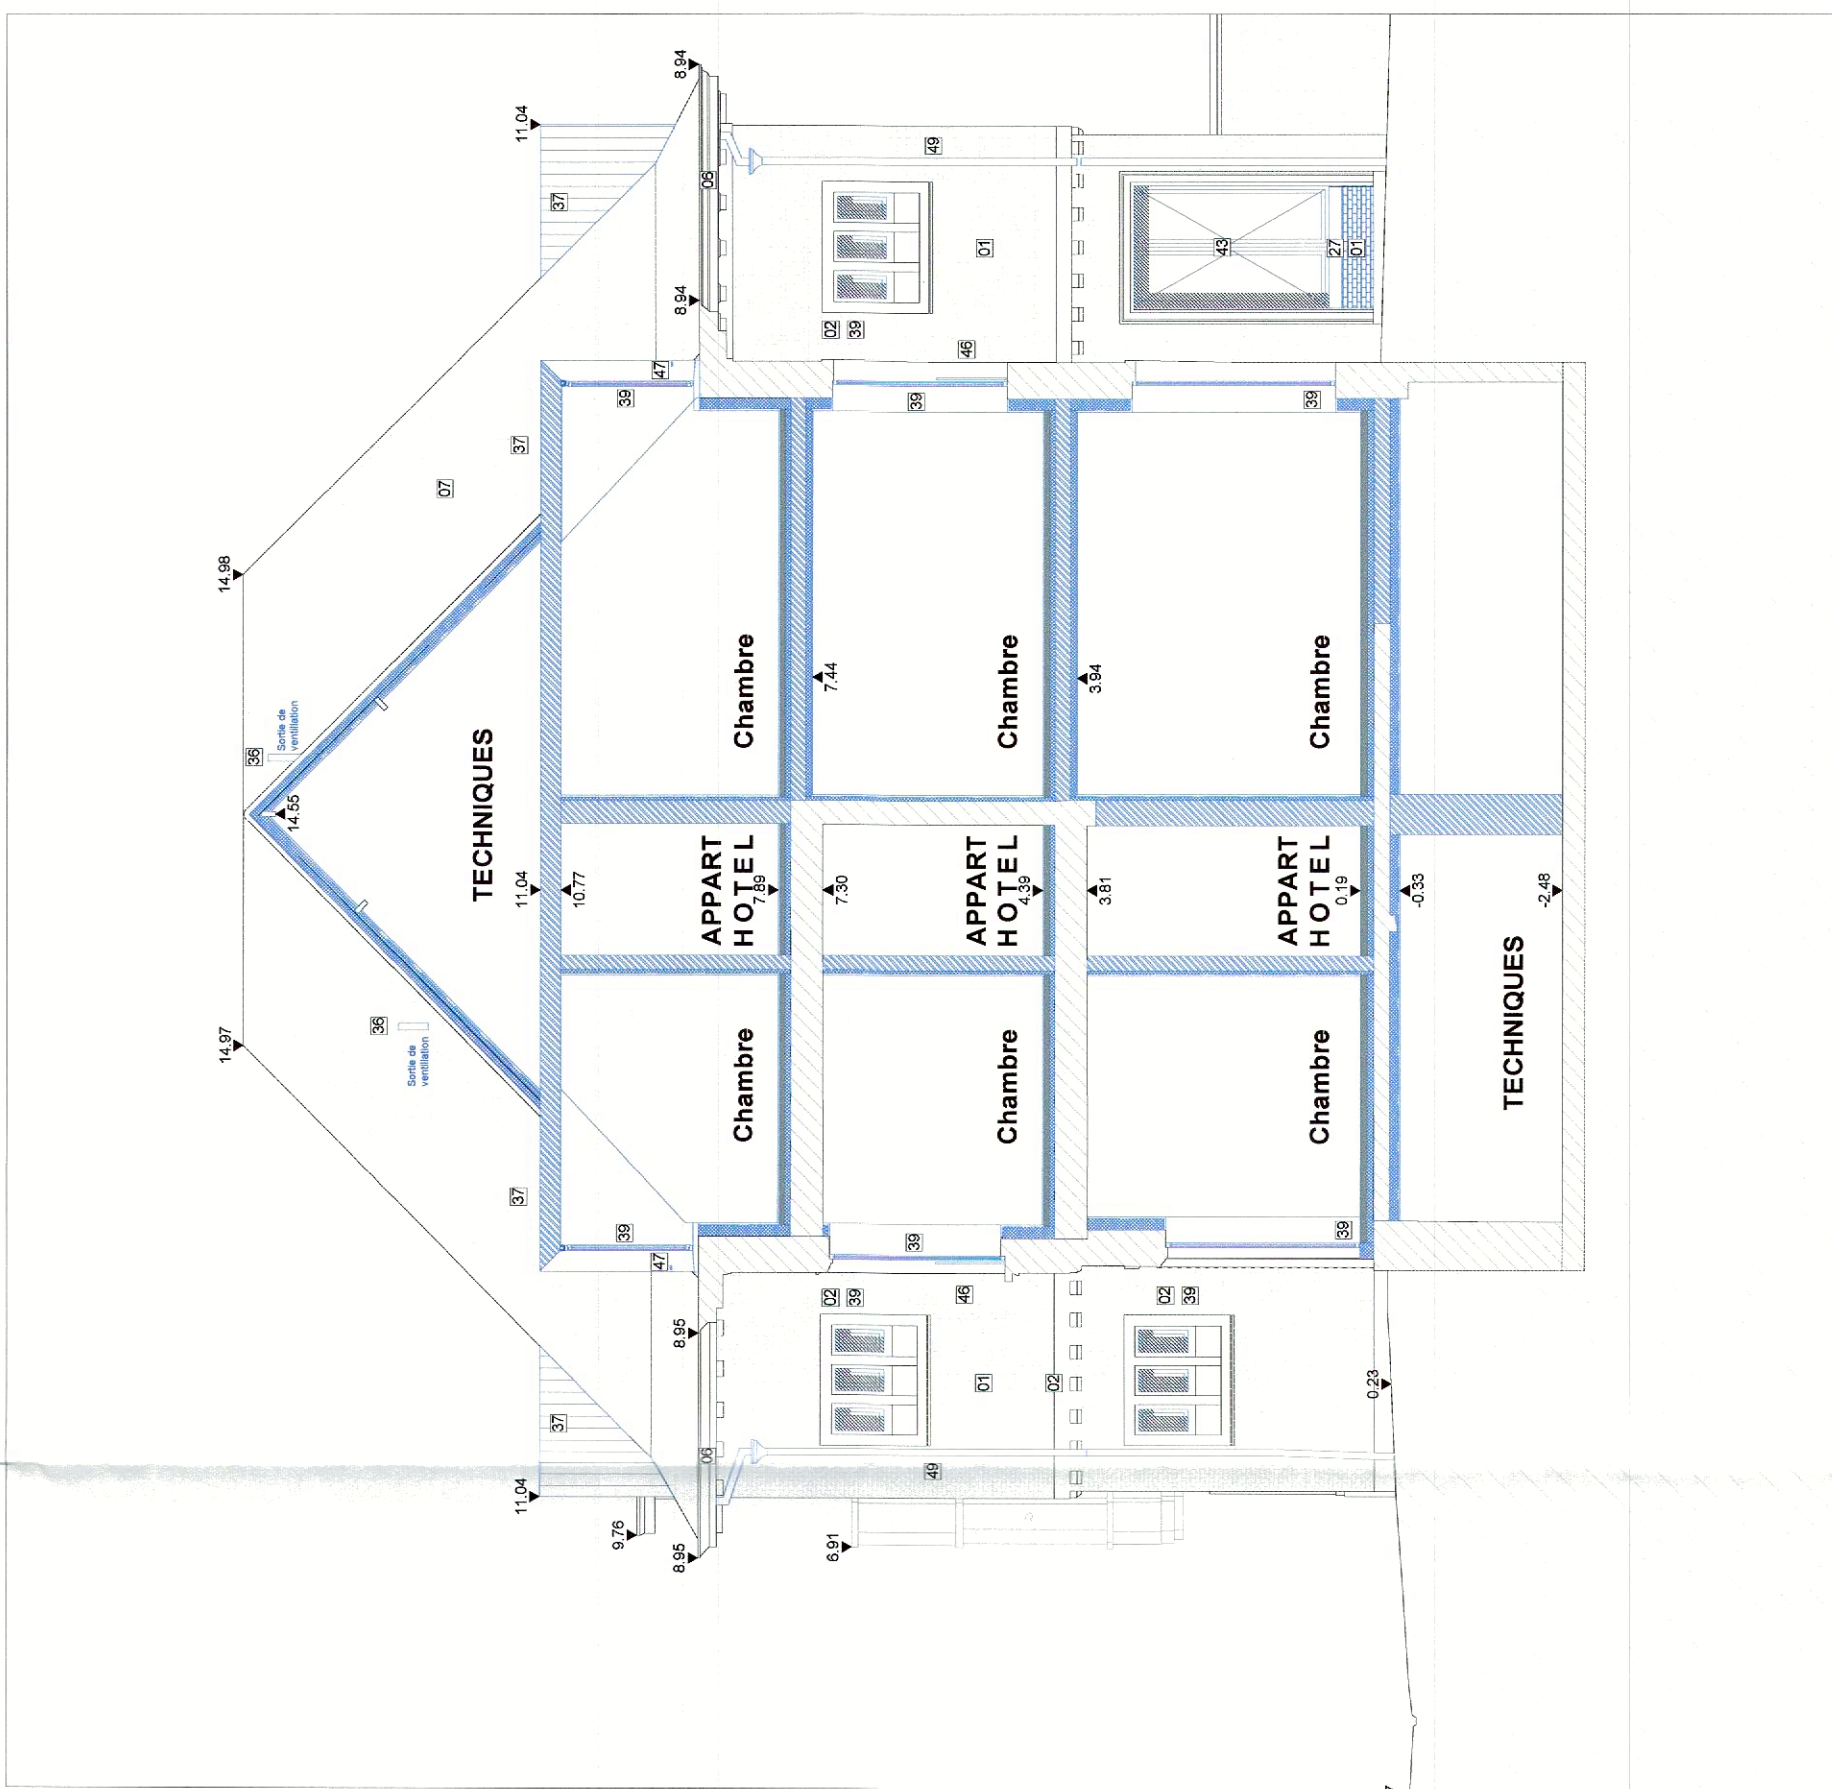
[illegible]

LÉGENDE	
1	Brèques existantes / Identities existante (bricks / existing identities)
2	Brèques à remplacer / Identities to be replaced (bricks to be replaced / identities to be replaced)
3	Éléments de façade existants en béton prefabriqué (bric-craie) (concrete prefabricated brickwork)
4	Éléments de façade existants pierre bleue (stone)
5	Corrues existantes en béton préfabriqué (prefabricated concrete slabs)
6	Couvre-murs existante en béton préfabriqué (prefabricated concrete wall panels)
7	Corneille existante en bois peint (painted wood cornice)
8	Couverture en ardoises existantes / Identities existing slate (existing slate roof)
9	Éclaircissement existante (existing skylight)
10	Rive de toiture existante en ardoises (existing slate roof edge)
11	Habillage de gouttière existante en bois peint (painted wood gutter lining)
12	Éléments de ventilation existante en aluminium (aluminum ventilation elements)
13	Fenêtres de toit existante en aluminium (aluminum roof windows)
14	Coupoles de toit existante en aluminium (aluminum roof domes)
15	Coupoles de toit opaques existantes en matière préfabriquée (bric-craie) (prefabricated opaque roof domes)
16	Châssis de PVC existants (PVC frames)
17	Châssis PVC existants (existing PVC frames)
18	Portes en bois vitrées existantes (existing wood-framed glass doors)
19	Grille d'aération en aluminium peint (painted aluminum grille)
20	Grille d'aération en aluminium peint (painted aluminum grille)
21	Garde-corps en acier peint (painted steel handrail)
22	Garde-corps en aluminium peint (painted aluminum handrail)
23	Panneau décoratif en bronze (decorative bronze panel)
24	Enseigne en aluminium (aluminum sign)
25	Bréquilles collées sur isolant (glued bricks on insulation)
26	Bréquilles collées sur isolant (glued bricks on insulation)
27	Nouveau démonté de façade en béton à préfabriqué (bric-craie) (new prefabricated concrete brickwork)
28	Identities (bric-craie) (identities)
29	Structure acier recouverte de peinture (steel structure covered in paint)
30	Sauil en béton préfabriqué (prefabricated concrete slabs)
31	Sauil pierre bleue (blue stone slabs)
32	Sauil en aluminium laqué (lacquered aluminum slabs)
33	Sauil en aluminium laqué (lacquered aluminum slabs)
34	Captage en aluminium laqué (lacquered aluminum capture)
35	Couverture en ardoises artificielles / Identities existing slate (artificial slate roof / identities)
36	Nouveau chapéau de cheminée en béton préfabriqué (bric-craie) (new prefabricated concrete chimney cap)
37	Nouvelle lucarne en zinc naturel peinte (new zinc-plated roof light)
38	Profil de rive en aluminium (aluminum eave profile)
39	Châssis PVC bicolores / Vitrages clairs (bicolor PVC frames / clear glazing)
40	Châssis PVC / Vitrages clairs (PVC frames / clear glazing)
41	Châssis de toit en aluminium (aluminum roof frames)
42	Exubance de fumée en aluminium (aluminum smoke exuberance)
43	Porte en bois vitrée (wood-framed glass door)
44	Porte en PVC bicolore (bicolor PVC door)
45	Portes sectionnelles en PVC (PVC sectional doors)
46	Corps en verre (glass body)
47	Garde-corps / Isais en aluminium laqué (lacquered aluminum handrail / isais)
48	Garde-corps / Aluminium type métal (aluminum handrail / metal type)
49	Traverse en aluminium en descente en zinc pré-painté (bric-craie) (zinc-plated aluminum crossbar / prefabricated)

NAMUR RYCKMANS


PU

Place André Ryckmans n° 18 & 18B, Namur 5000

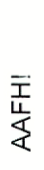ARCHITECTURE	CLIENT	PES - TS
 AAFB Rue de l'Industrie, 55 1100 BROWELLES Tel : +32 2 512 10 584 Fax : +32 2 512 10 585 www.aafb.be	 Bricks & Lefèvre Vanlaeghe SA Chaussée de la Indus. 171/5 VATERMUEL-BOITSFORT 1170 Tel : +32 471 65 25 86 info@vmblocks.be	Desiré Nicolas Av. Gumpert Lemaire 688 9041 GOSSELIES Tel : +32 491 98 44 69 nicolas.docot@a2-group.be

[illegible]


SITUATION	THÈSE SUJUAN									
	Fayades									
PROJETÉE										
CODE PROJET	TYPE	INCH	THESE	ZONE	ECHELLE	AUTEUR	ETAT			
0371	Namur				1/100	Arch	PU			
FORMAT	NUMERO	DATE								
		23/02/2026								
		04.B.002								
		9								
		NUMERO DE PLAN								

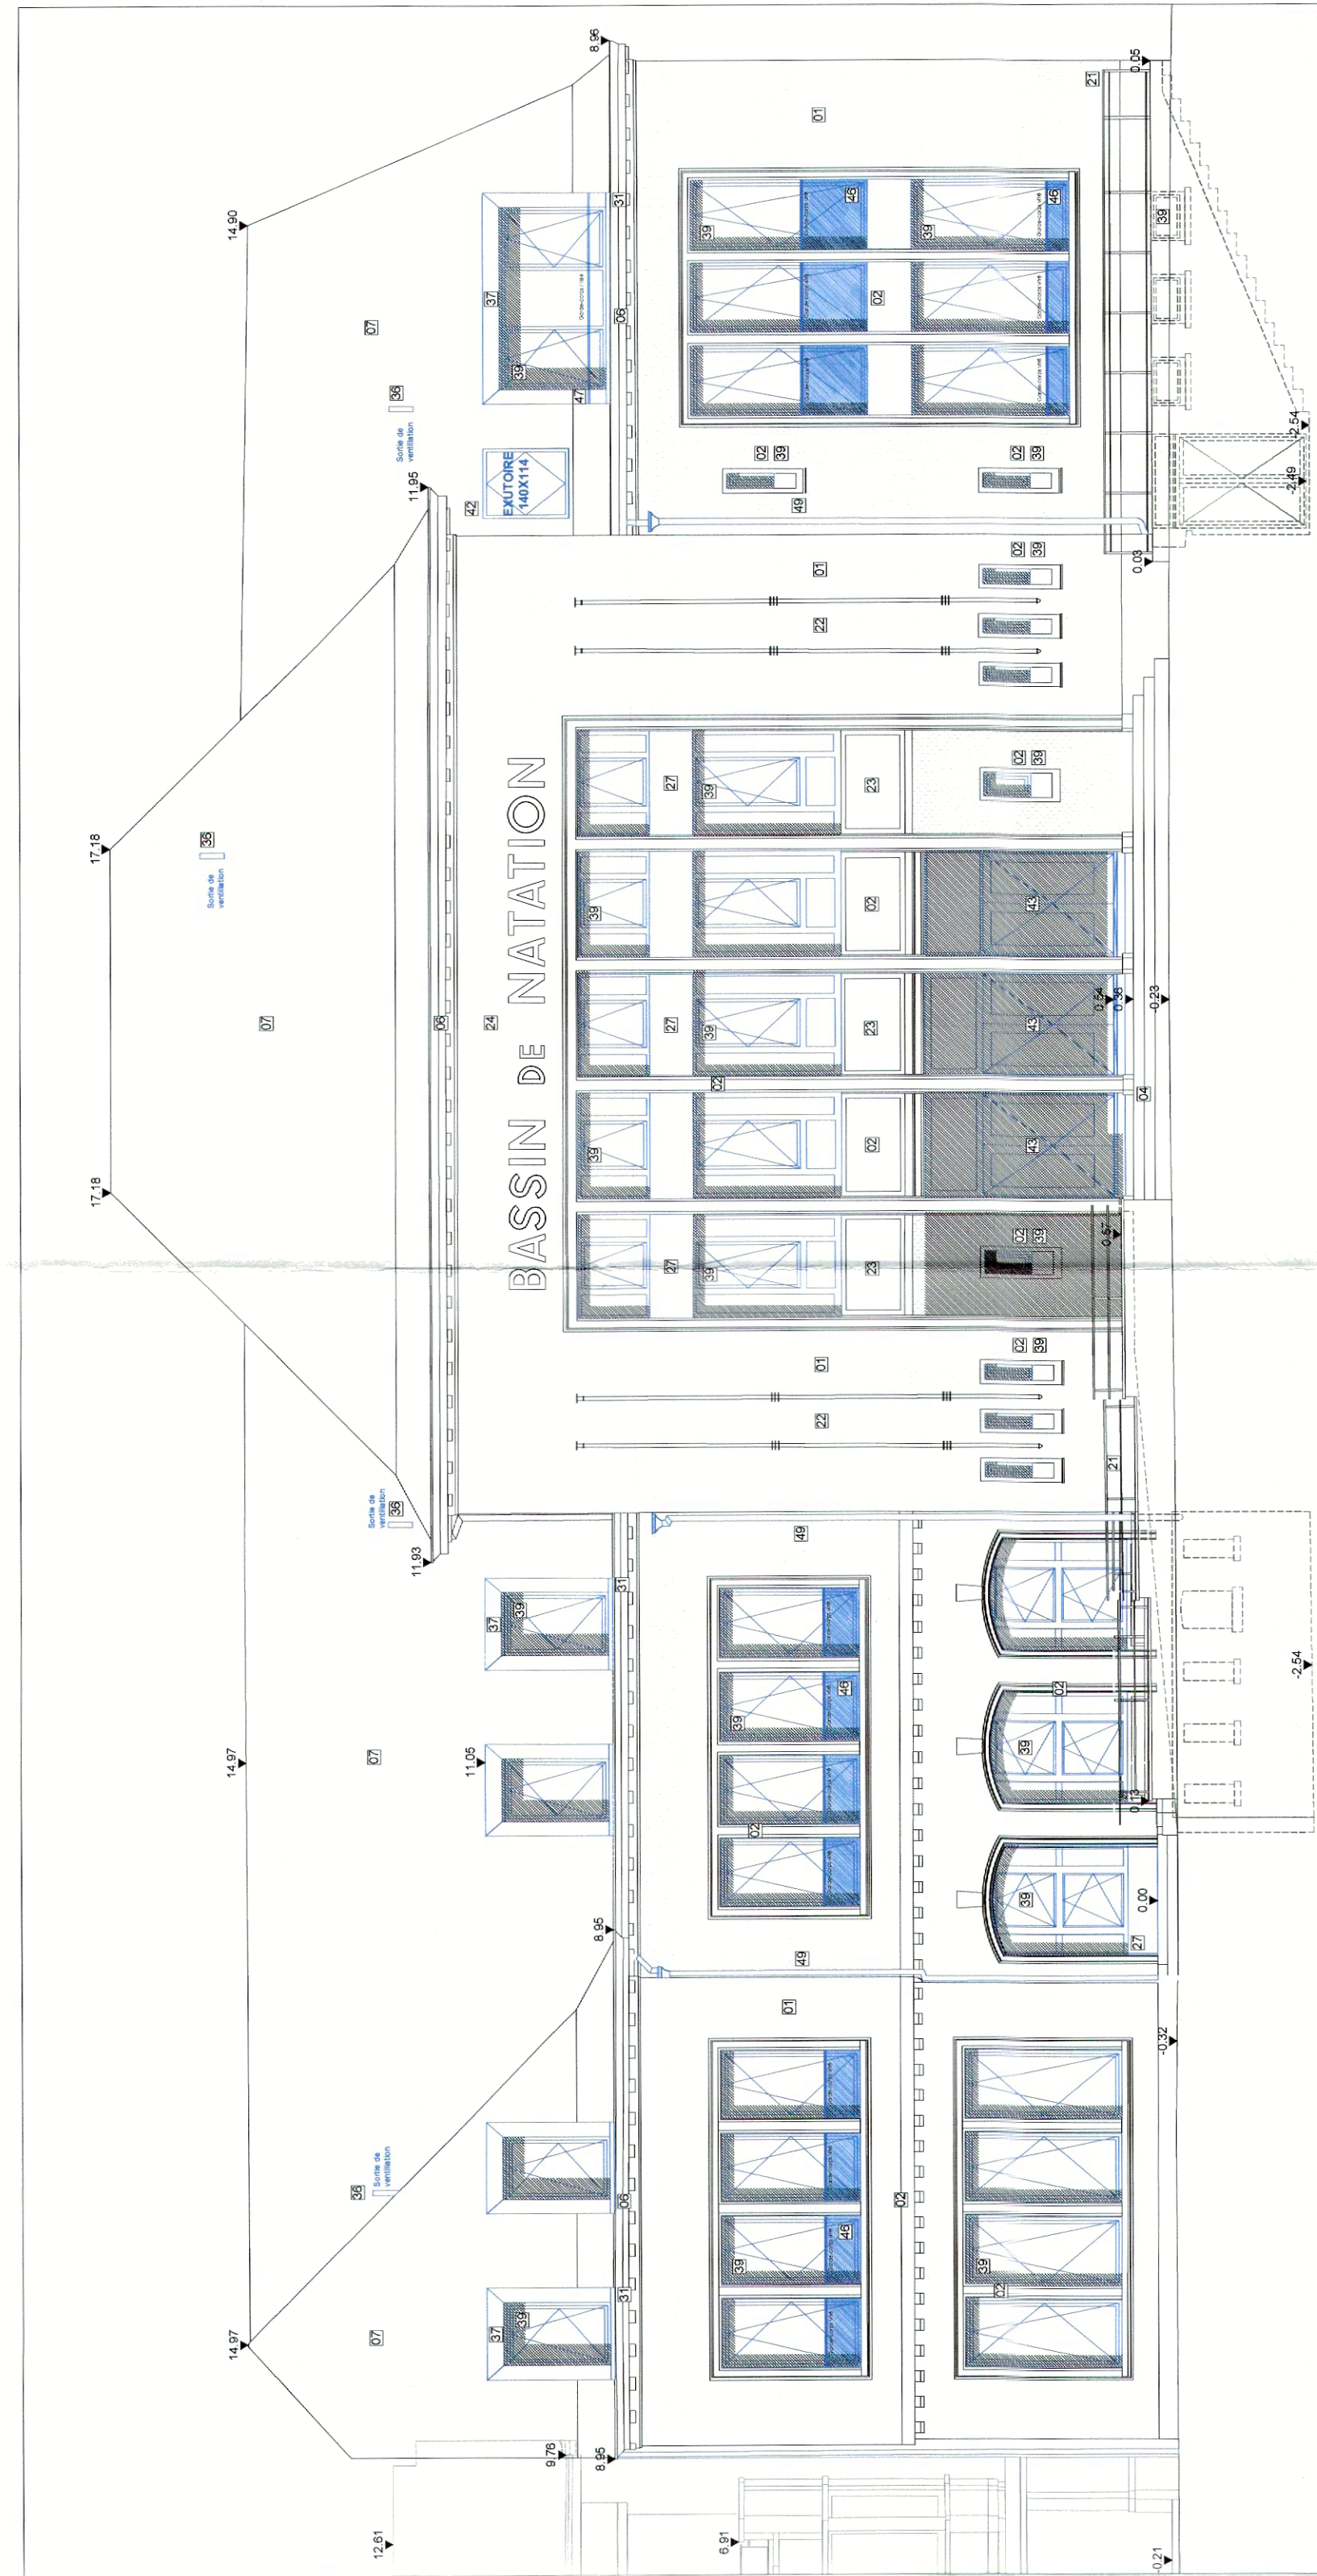

Façade principale - place André Ryckmans




Façade avant - Rue Père Cambier

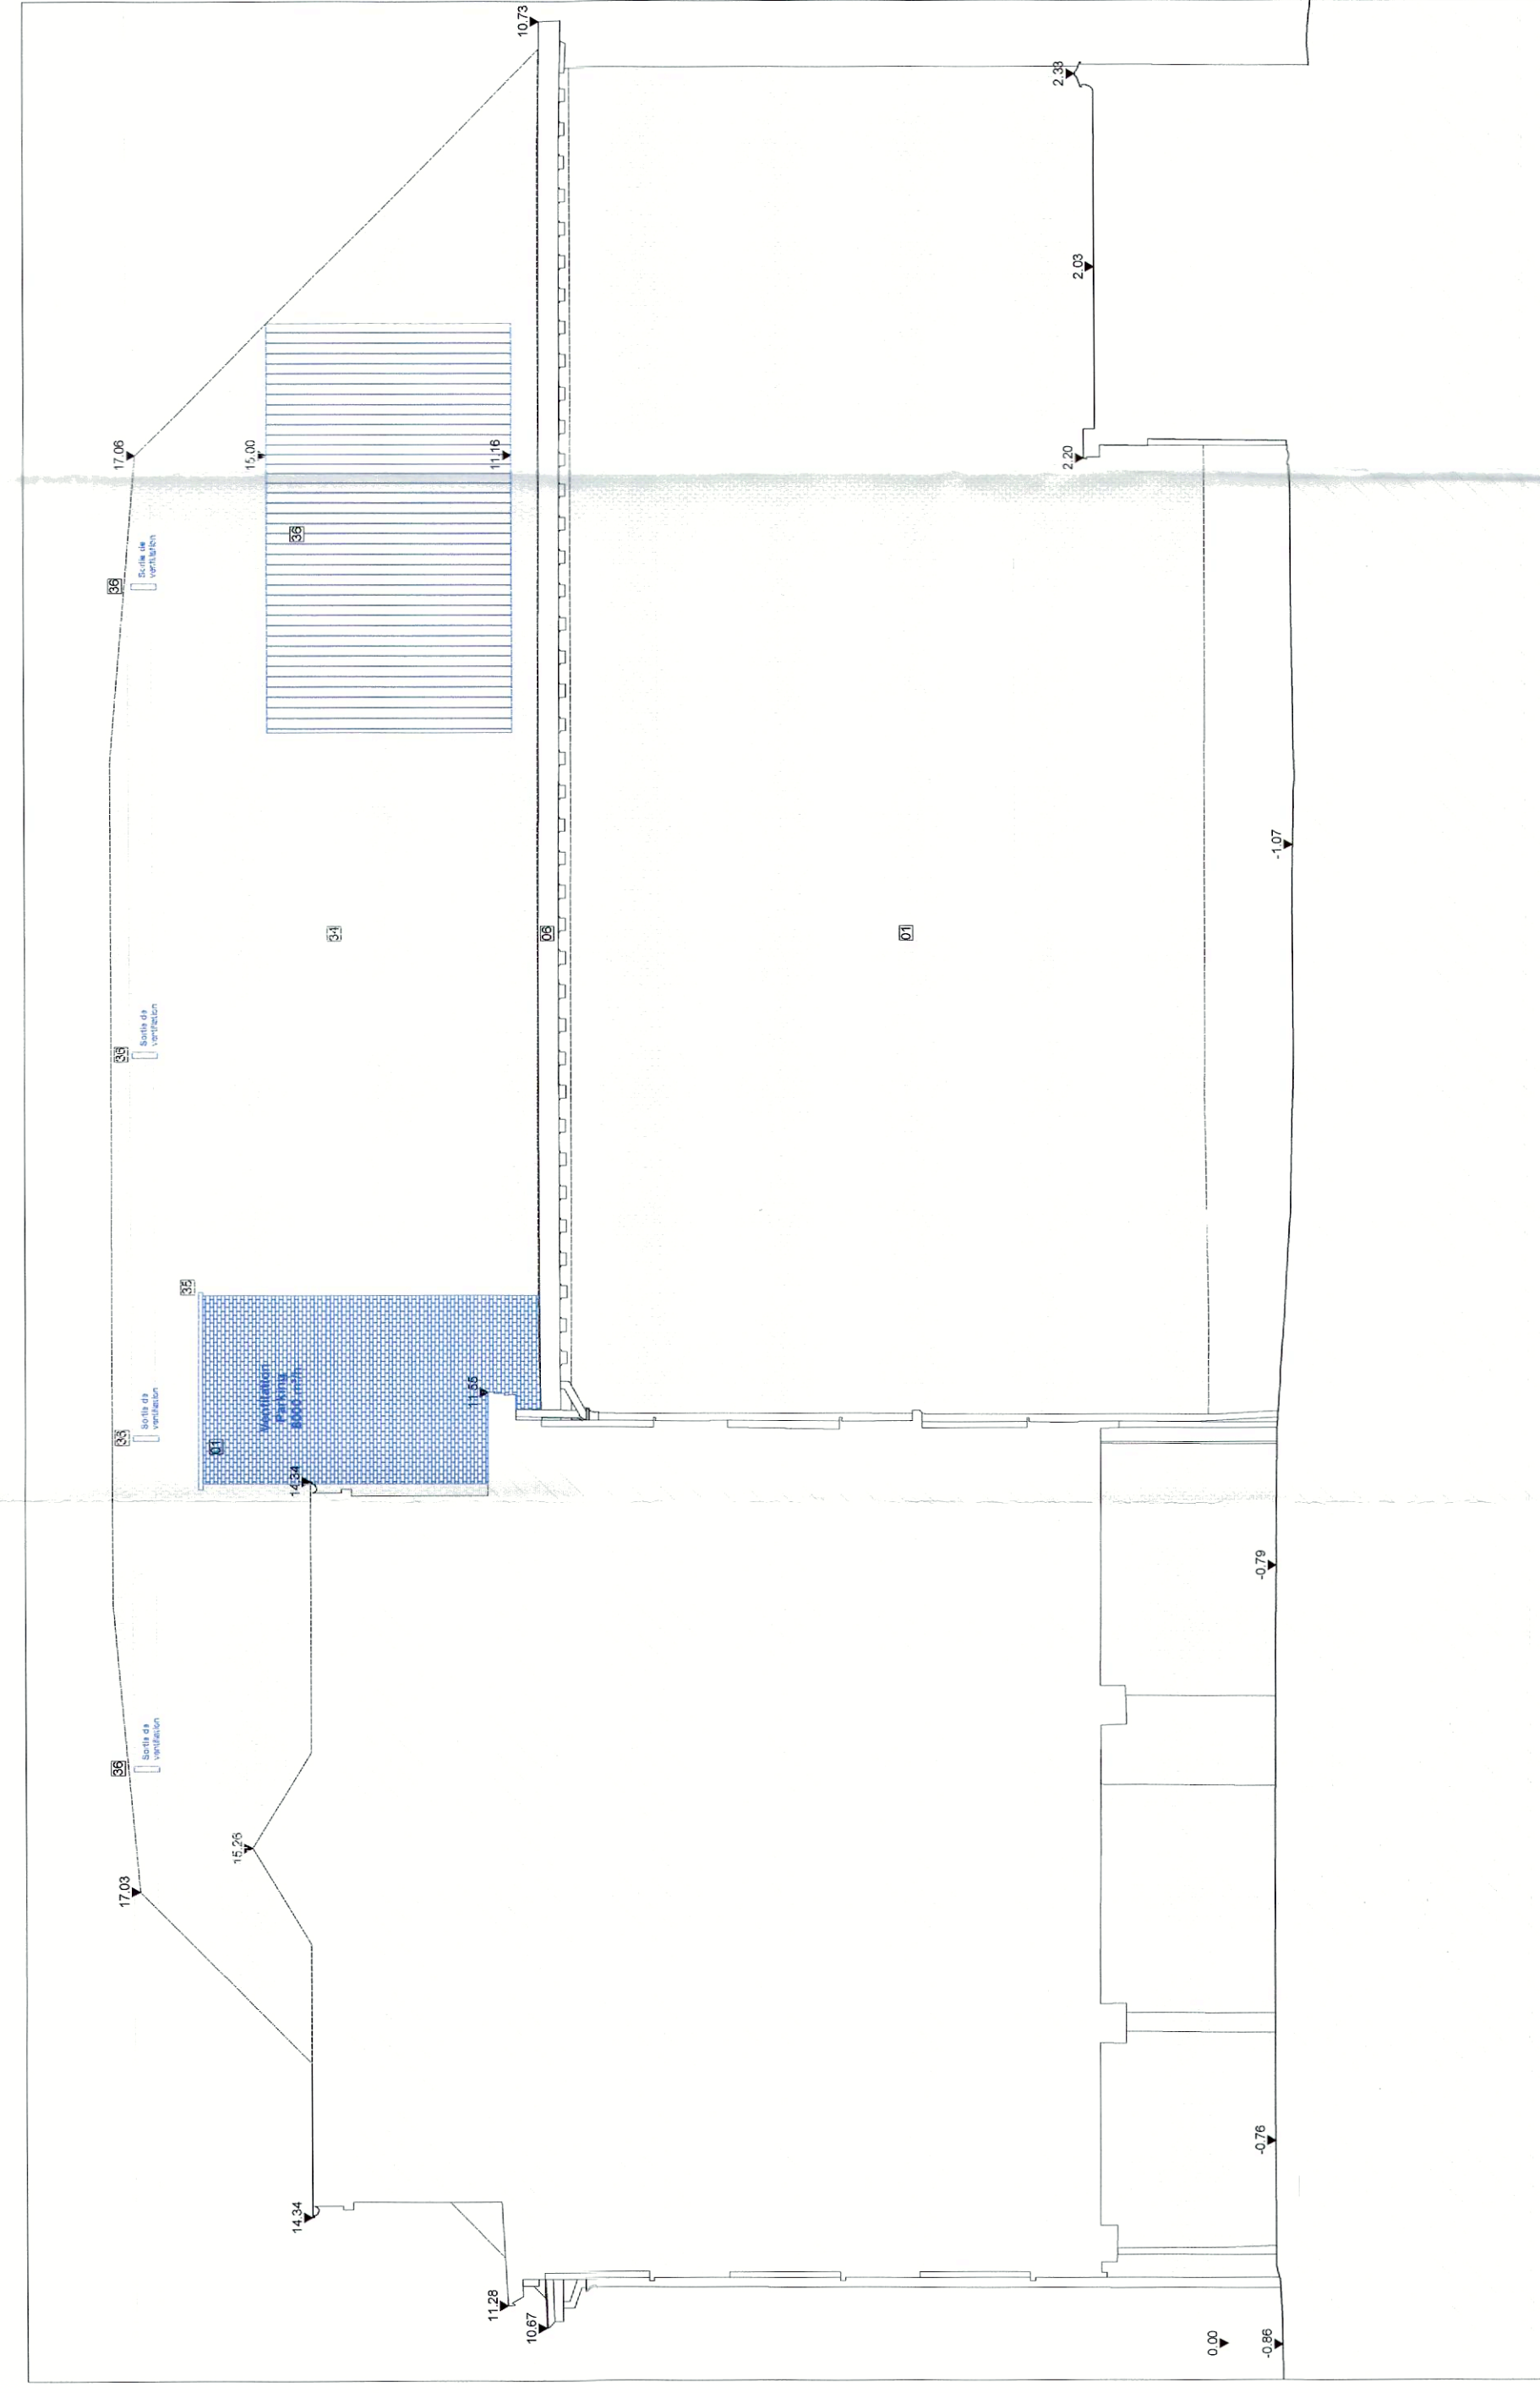


Façade mitoyenne droite



Façade arrière

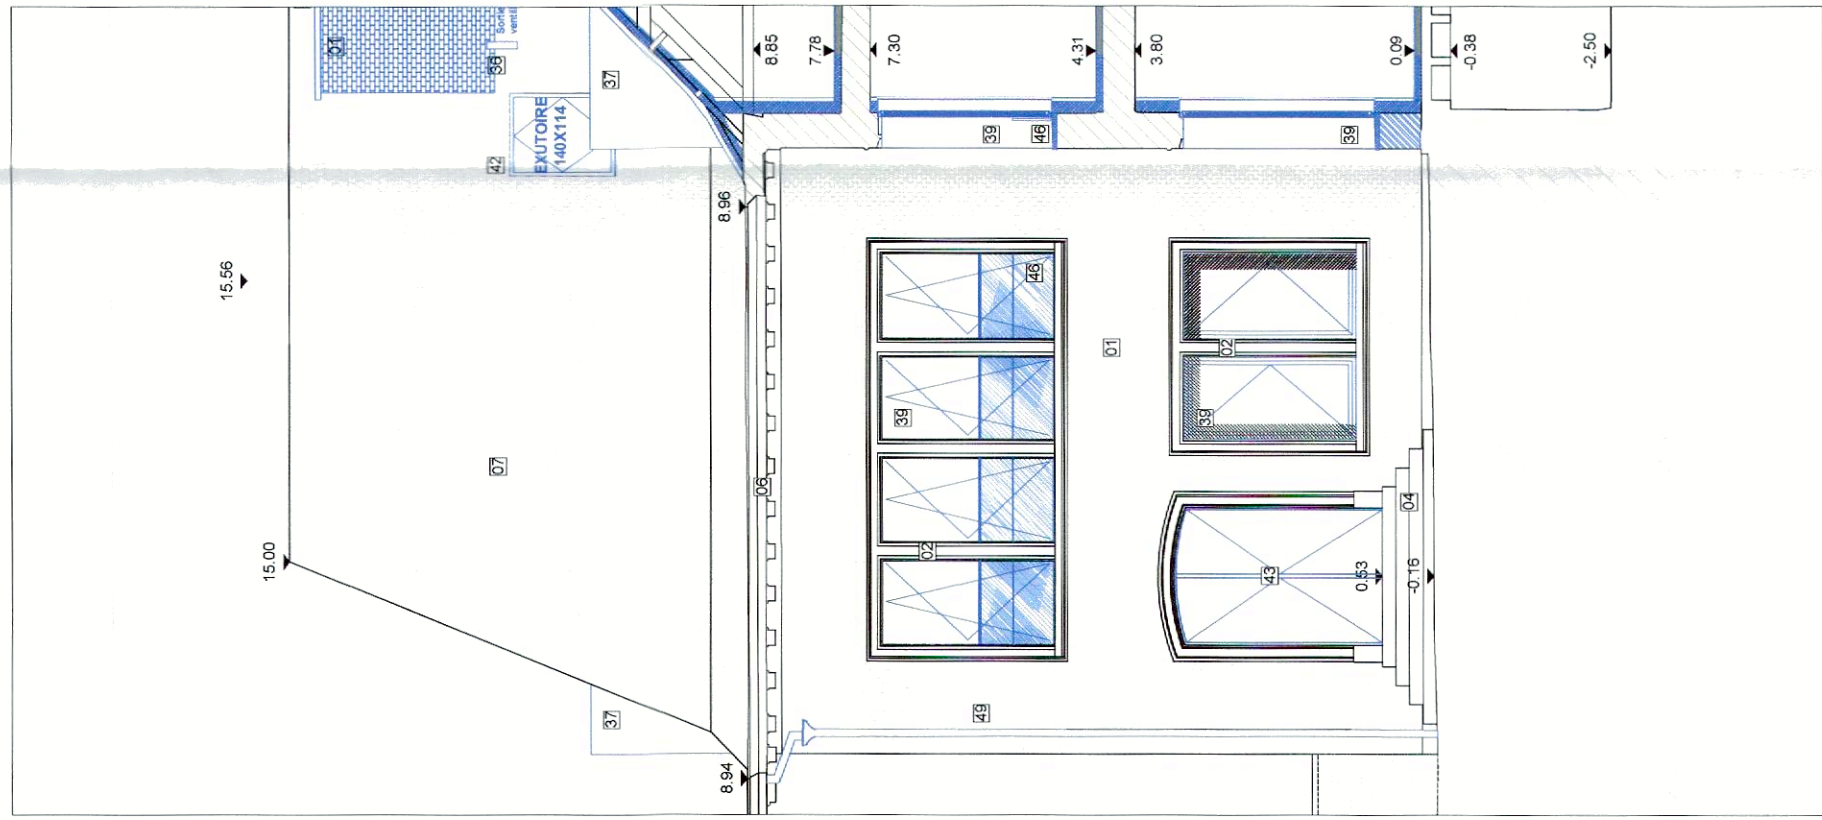

1/100 Façade arrière ouest

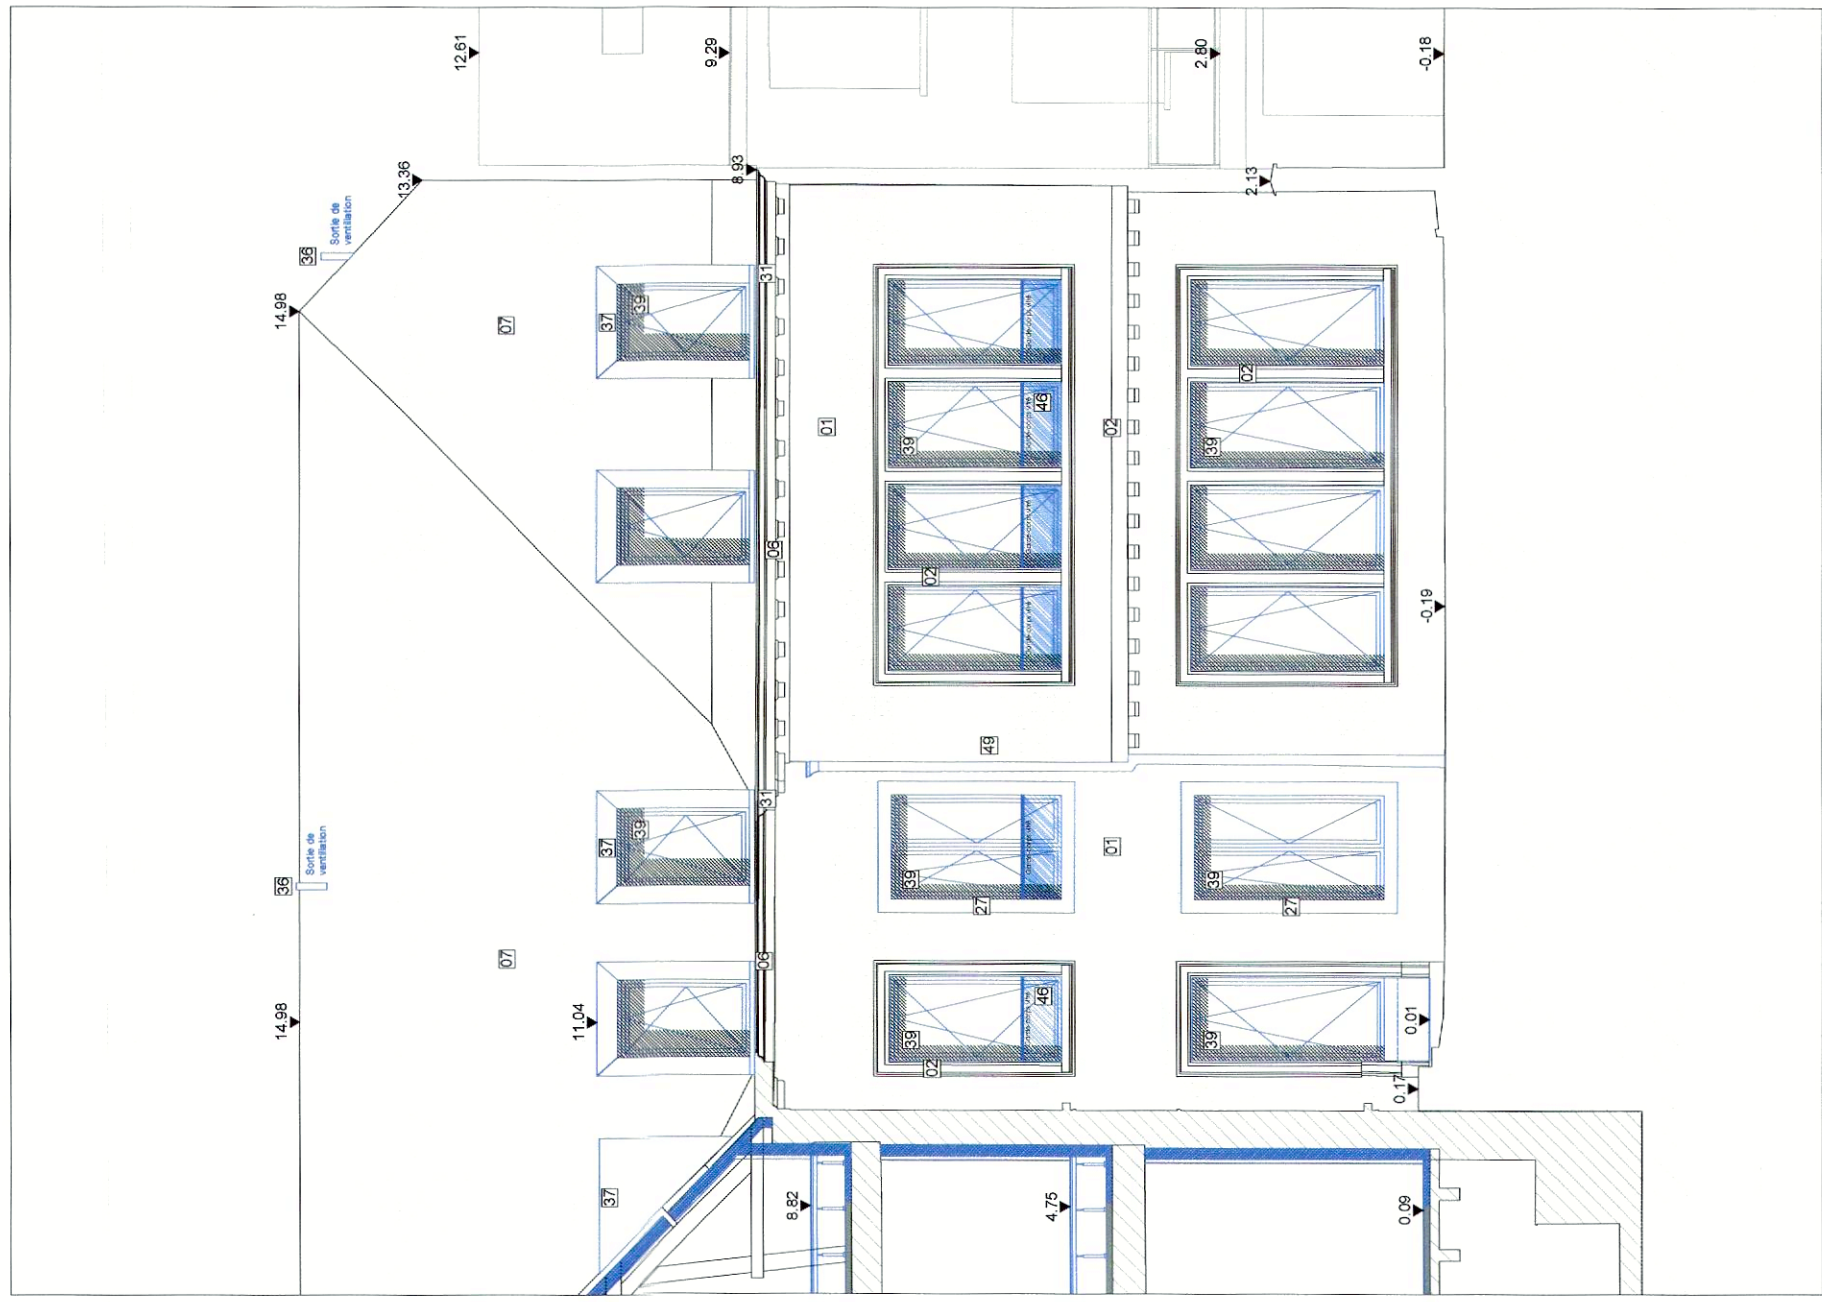

Façade arrière nord

