NAMUR 25° DIV (DAVE) Section B

TABLEAU DES EXCEDENTS

N°	PARCELLE SOURCE	SUPERFICIE
1	40/02 Debatisse, Claire Mathieu, Jean Ville de Namur	23 ca

VOIRIE COMMUNALE EXISTANTE


DESAFFECTATION D'UNE PARTIE DE CHEMIN COMMUNAL
A CEDER A MATHIEU JEAN ET DEBATISSE CLAIRE (23.4 Ca)

DOMAINE PUBLIC EXISTANT

NOUVELLES LIMITES DE LA VOIRIE COMMUNALE

LEGENDE

- BORNE
- POTEAU
- MUR - MURËT
- LIMITE CADASTRALE
- BORD CHEMIN
- BATIMENT

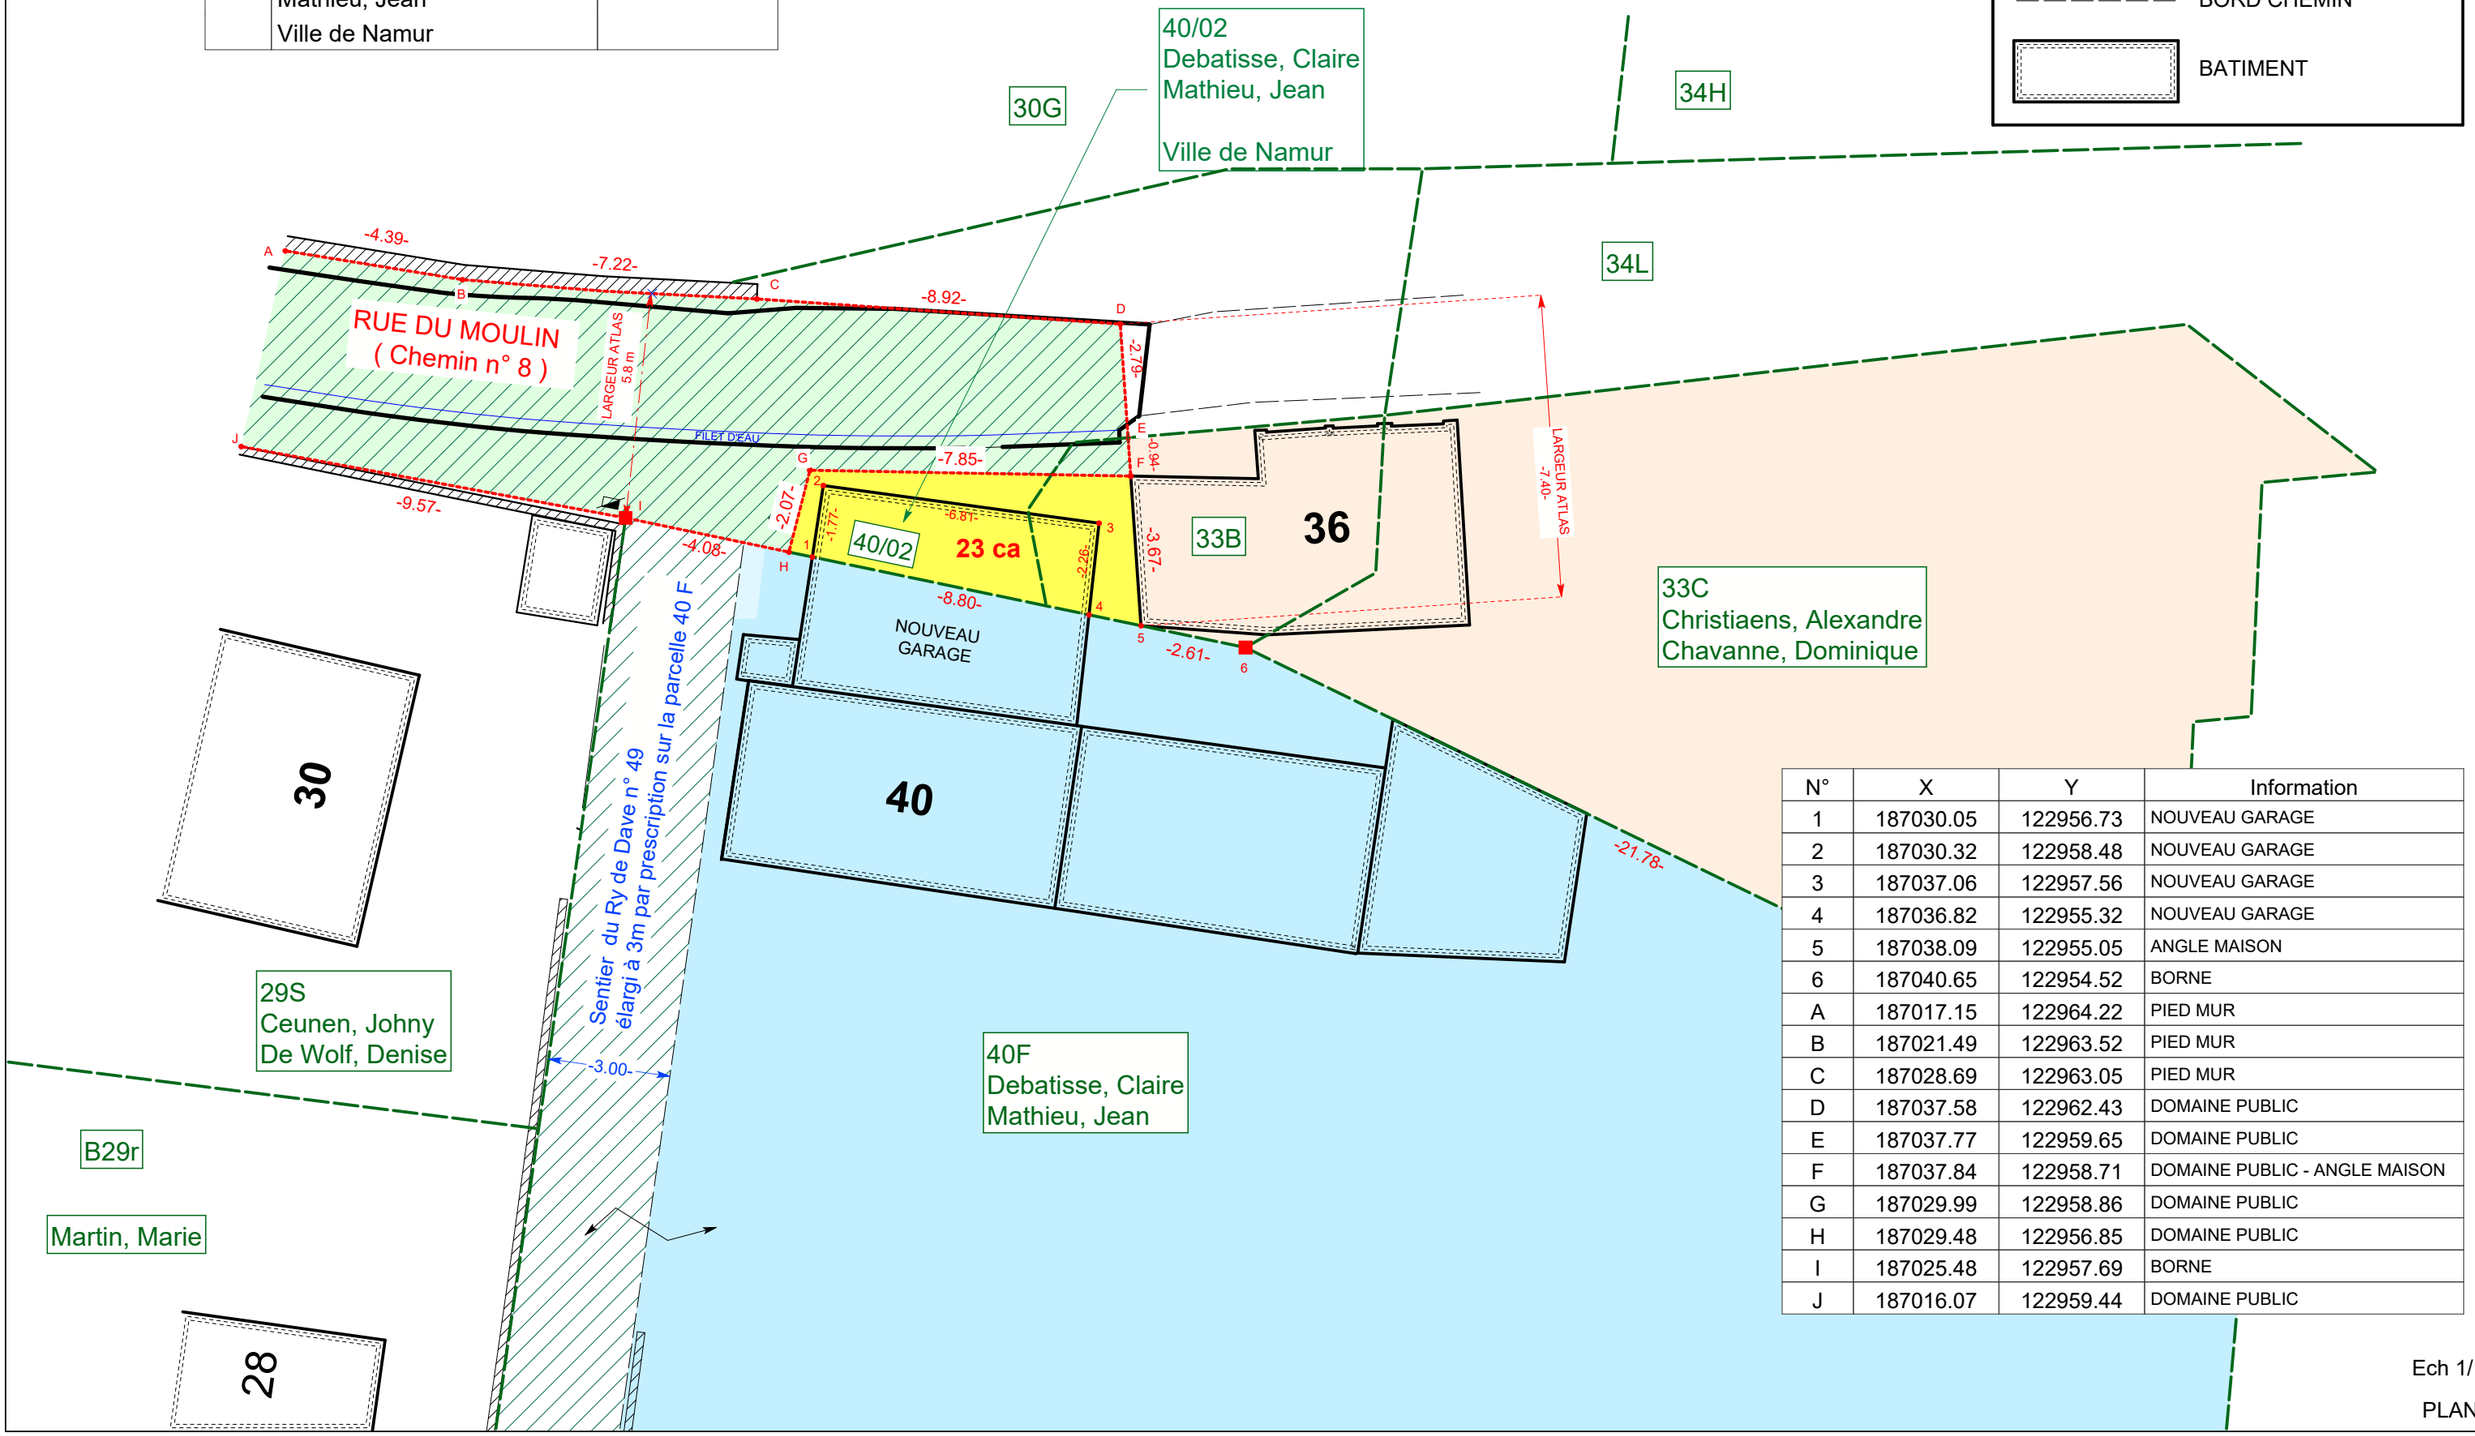

N°	X	Y	Information
1	187030.05	122956.73	NOUVEAU GARAGE
2	187030.32	122958.48	NOUVEAU GARAGE
3	187037.06	122957.56	NOUVEAU GARAGE
4	187036.82	122955.32	NOUVEAU GARAGE
5	187038.09	122955.05	ANGLE MAISON
6	187040.65	122954.52	BORNE
A	187017.15	122964.22	PIED MUR
B	187021.49	122963.52	PIED MUR
C	187028.69	122963.05	PIED MUR
D	187037.58	122962.43	DOMAINE PUBLIC
E	187037.77	122959.65	DOMAINE PUBLIC
F	187037.84	122958.71	DOMAINE PUBLIC - ANGLE MAISON
G	187029.99	122958.86	DOMAINE PUBLIC
H	187029.48	122956.85	DOMAINE PUBLIC
I	187025.48	122957.69	BORNE
J	187016.07	122959.44	DOMAINE PUBLIC

Ech 1/150

PLAN 2/3