





NAMUR 25° DIV (DAVE) Section B

ANNEXE à la proposition du Conseil Communal tendant à la modification du tracé du chemin 8, voirie communale répertoriée chemin vicinal n° 8 à l'atlas des chemins vicinaux.

L'an 2026, le 3 avril, je soussigné Jean Pol Leroy, géomètre - expert, légalement admis et assermenté par devant le Tribunal de première instance de NAMUR, inscrit au tableau du conseil fédéral sous le numéro GEO050881, déclare :

- EXCEDENT :

Grevant la parcelle 40 / 02, pour une superficie de 16 ca


Vu et approuvé par le Conseil Communal de Namur en sa séance du

le Directeur général

La Bourgmeister

DOSSIER 2025-10 PLAN 1/3

Jean Pol Leroy
Rue des Swagnes, 2
5100 NAMUR (Wépion)
Mobile : 0491.18.13.48
geometre.leroy@gmail.com

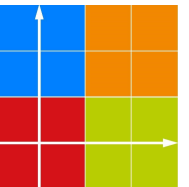



NAMUR 25° DIV (DAVE) Section B


TABLEAU DES EXCEDENTS

N°	PARCELLE SOURCE	SUPERFICIE
1	40/02 Debatisse, Claire Mathieu, Jean Ville de Namur	16 ca

VOIRIE COMMUNALE EXISTANTE
DESAFFECTATION D'UNE PARTIE DE CHEMIN COMMUNAL A CEDER A MATHIEU JEAN ET DEBATISSE CLAIRE (16 Ca)
DOMAINE PUBLIC EXISTANT

LEGENDE	
	BORNE
	POTEAU
	MUR - MURËT
	LIMITE CADASTRALE
	BORD CHEMIN
	BATIMENT

Voir procès-verbal au verso
celui-ci est indissociable
du plan ci-contre.

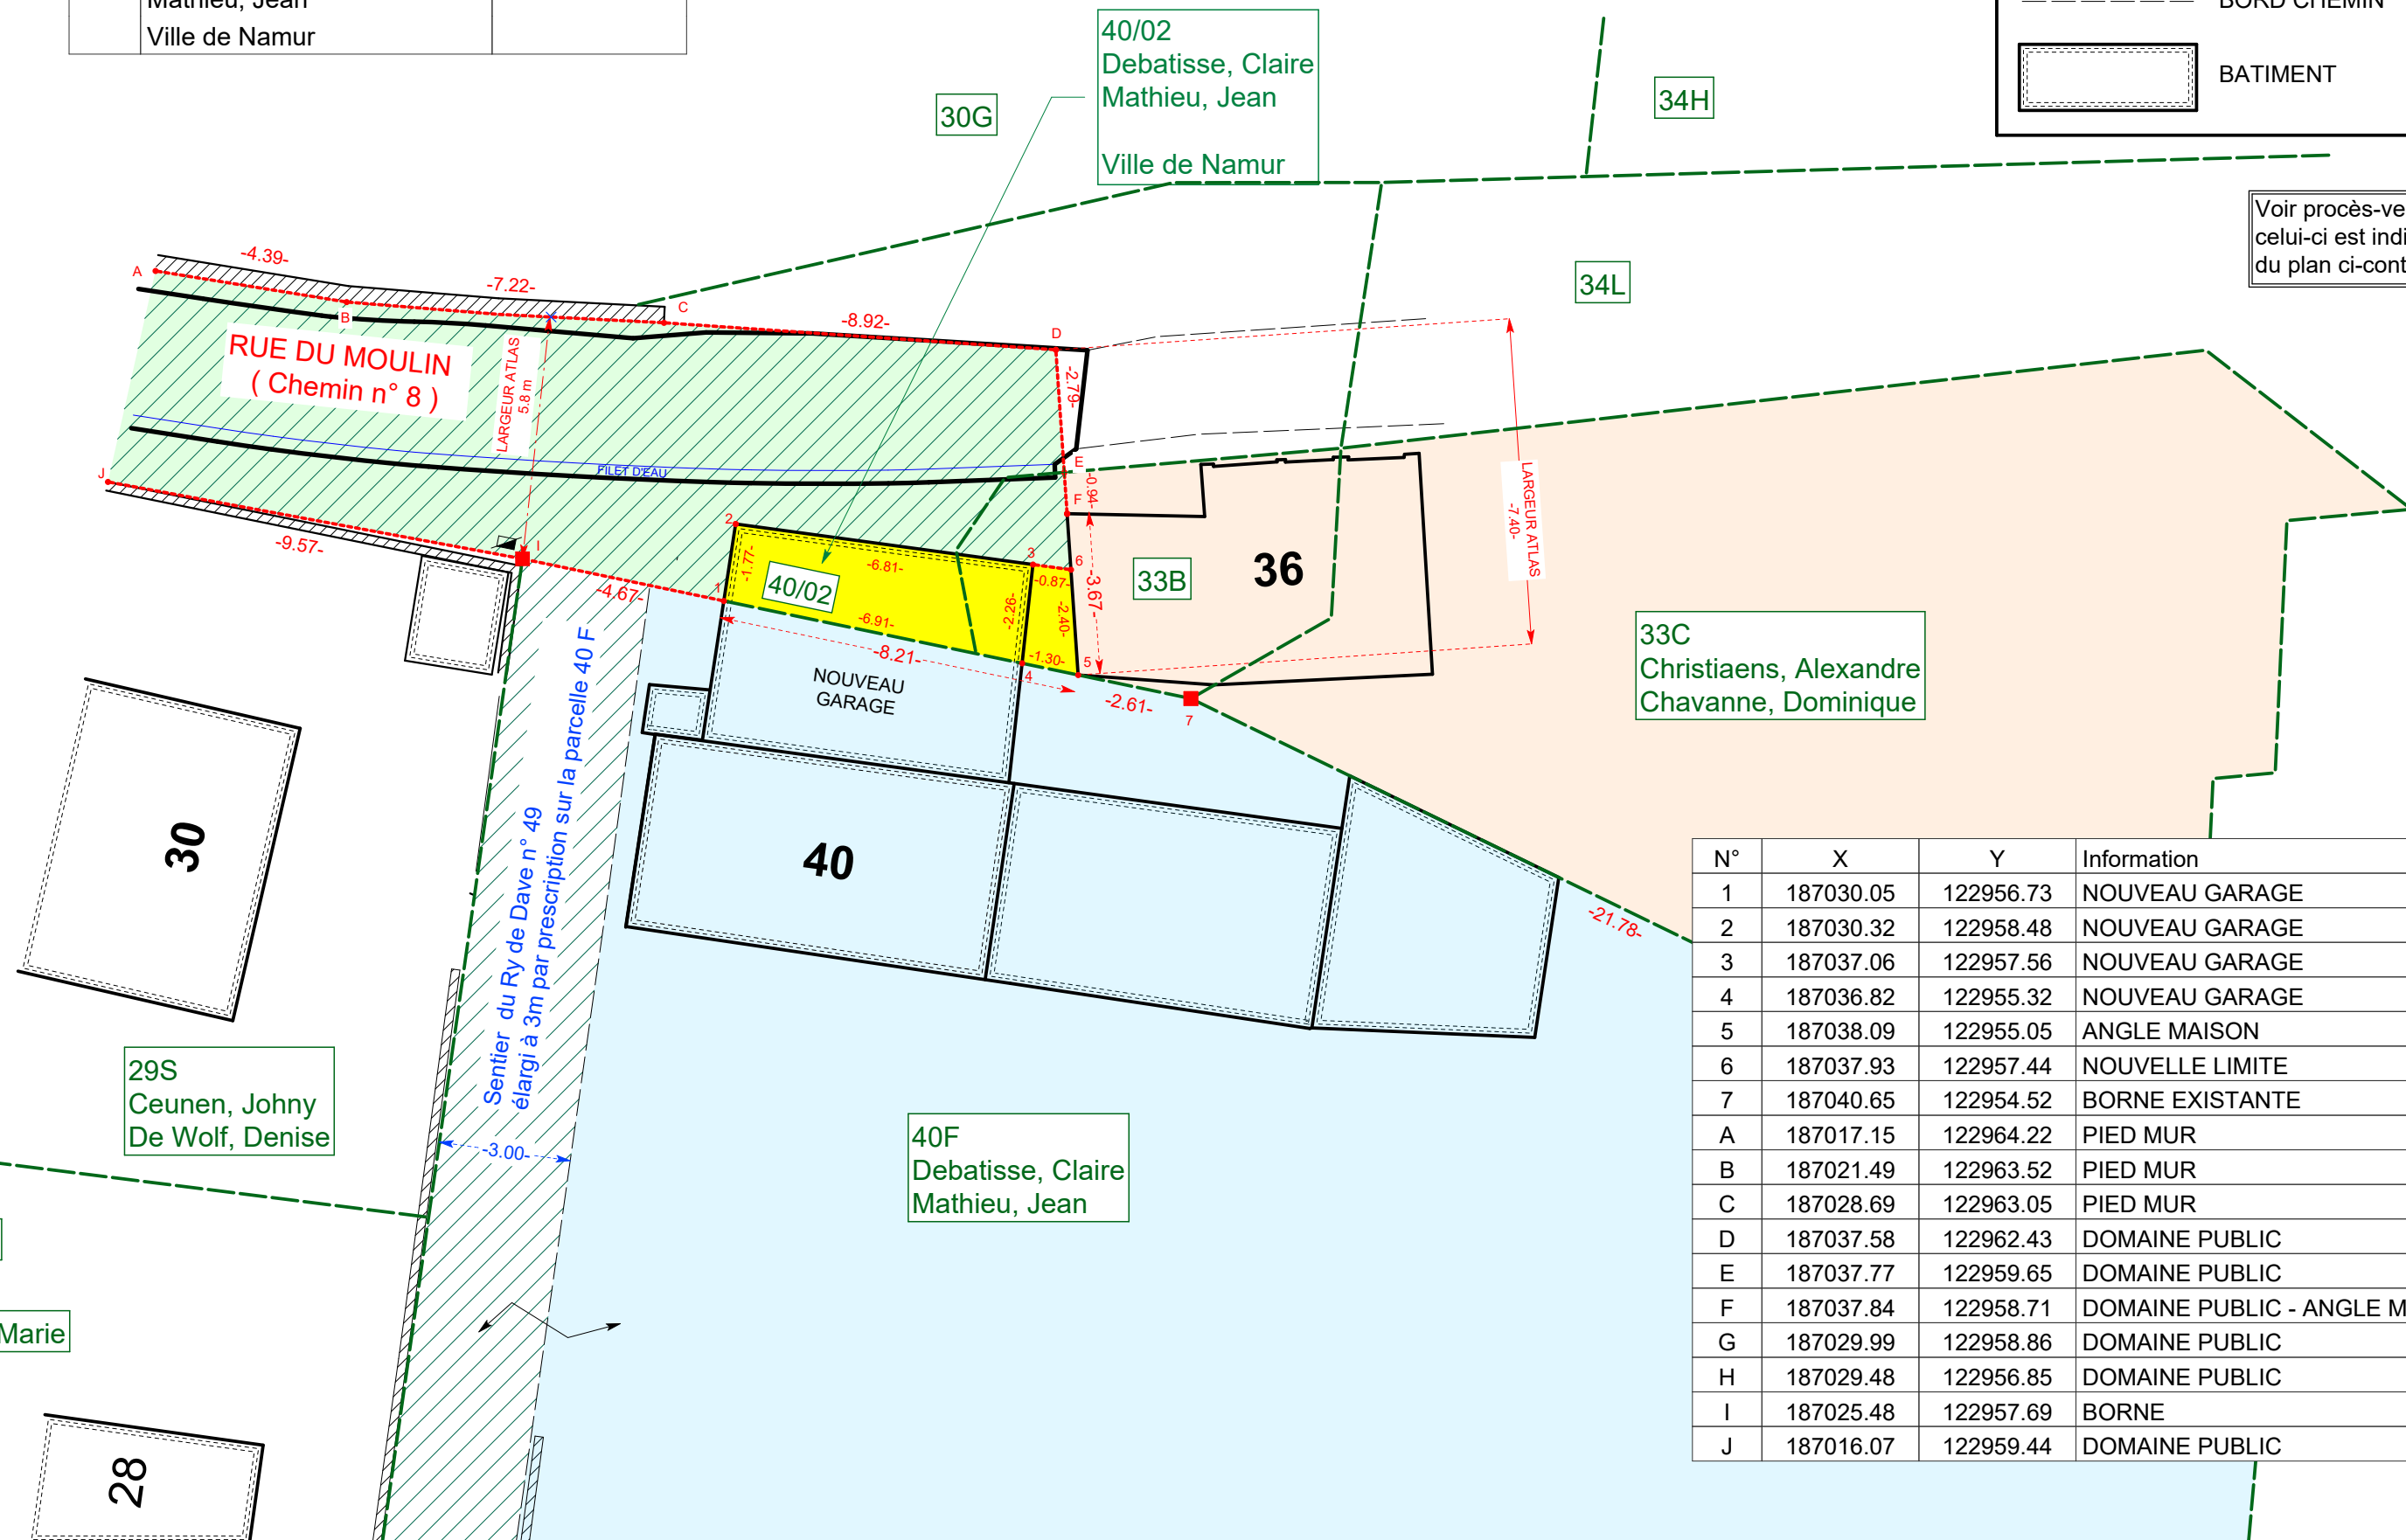

N°	X	Y	Information
1	187030.05	122956.73	NOUVEAU GARAGE
2	187030.32	122958.48	NOUVEAU GARAGE
3	187037.06	122957.56	NOUVEAU GARAGE
4	187036.82	122955.32	NOUVEAU GARAGE
5	187038.09	122955.05	ANGLE MAISON
6	187037.93	122957.44	NOUVELLE LIMITE
7	187040.65	122954.52	BORNE EXISTANTE
A	187017.15	122964.22	PIED MUR
B	187021.49	122963.52	PIED MUR
C	187028.69	122963.05	PIED MUR
D	187037.58	122962.43	DOMAINE PUBLIC
E	187037.77	122959.65	DOMAINE PUBLIC
F	187037.84	122958.71	DOMAINE PUBLIC - ANGLE MAISON
G	187029.99	122958.86	DOMAINE PUBLIC
H	187029.48	122956.85	DOMAINE PUBLIC
I	187025.48	122957.69	BORNE
J	187016.07	122959.44	DOMAINE PUBLIC