
Plan de suppression d'une partie du chemin n°25 autour des parcelles cadastrées

NAMUR 6 DIV Malonne Section C N°178/2E2 – 179K

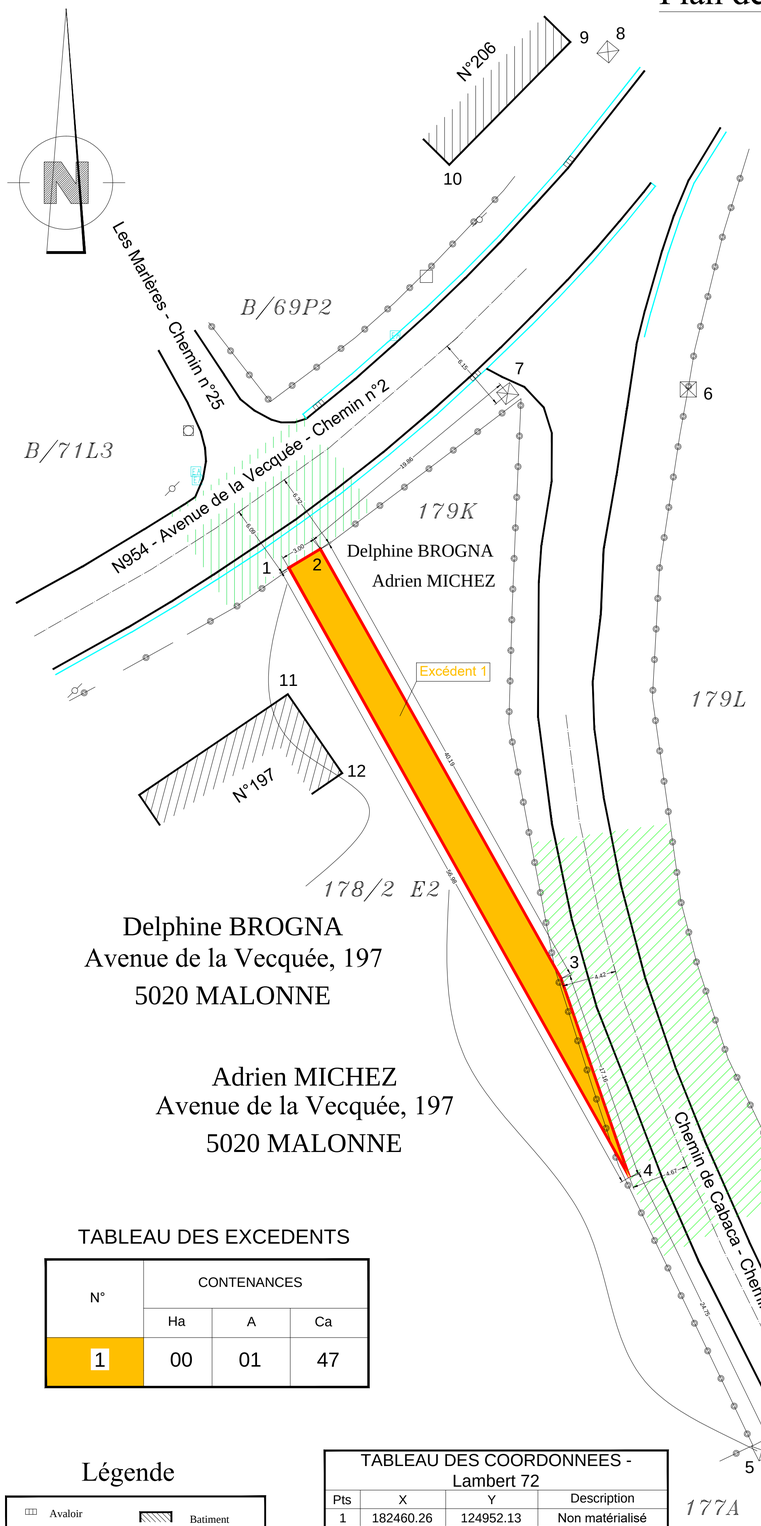

Delphine BROGNA
Avenue de la Vecquée, 197
5020 MALONNE

Adrien MICHEZ
Avenue de la Vecquée, 197
5020 MALONNE

TABLEAU DES EXCEDENTS

N°	CONTENANCES		
	Ha	A	Ca
1	00	01	47

Légende


Avaloir, Poteau, Borne, Borne kilométrique, Pavé repère eau, Taque, Batiment, Limite propriété, Mur, Voirie, Filet d'eau, Clôture, Voirie axe

TABLEAU DES COORDONNEES - Lambert 72

Pts	X	Y	Description
1	182460.26	124952.13	Non matérialisé
2	182462.83	124953.67	Non matérialisé
3	182482.48	124918.61	Non matérialisé
4	182488.05	124902.39	Non matérialisé
5	182498.89	124880.13	Borne existante
6	182492.86	124966.69	Borne existante
7	182478.12	124966.35	Borne existante
8	182486.31	124994.24	Borne existante
9	182483.23	124995.03	Angle bâtiment
10	182473.35	124985.02	Angle bâtiment
11	182460.18	124941.81	Angle bâtiment
12	182464.60	124935.37	Angle bâtiment


Echelle: 1/250

Plan cadastral

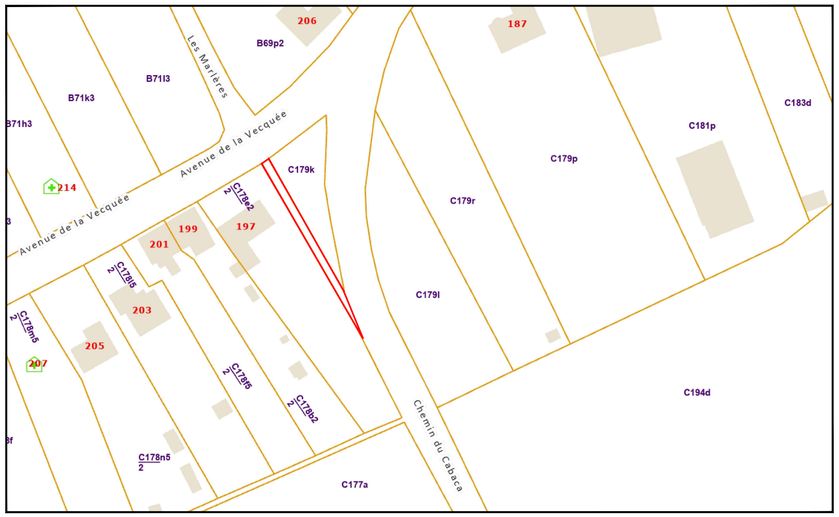


© Les données cadastrales (01/01/2025) de ce document appartiennent exclusivement à l'Administration Générale de la Documentation patrimoniale.

Plan d'alignement et d'emprises de la Ville de Namur en date du 25 mai 1982 (16-001-2204-b-3)

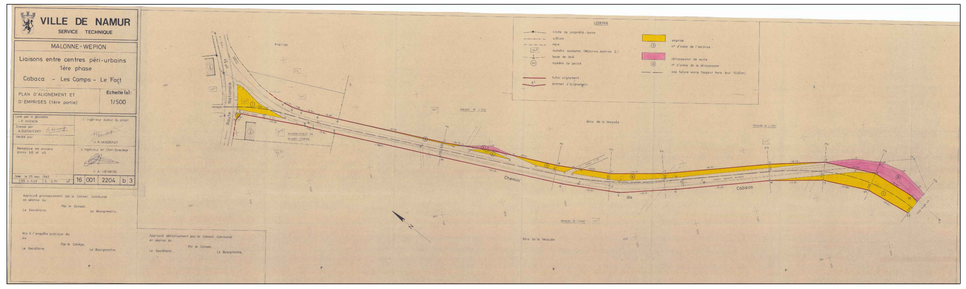

Extrait de l'Atlas des Chemins - Plan de détail 5

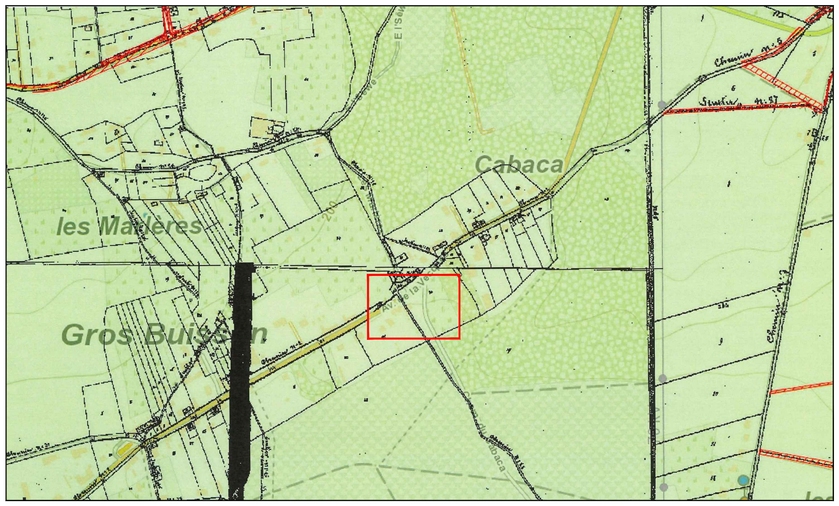


Ind.	Date	Init	Par	Init	Par	Init	Par	MODIFICATIONS
-2	2-09-25	VM						Mise à jour du plan
-1	23-05-20	VM						Etablissement du plan
REVISION		DESSINE PAR		VERIFIE		APPROUVE		

VINCENT MARCHAL Géomètre Expert

PROJET PLAN DE SUPPRESSION D'UN E PARTIE D4UN CHEMIN

PLAN DE SITUATION

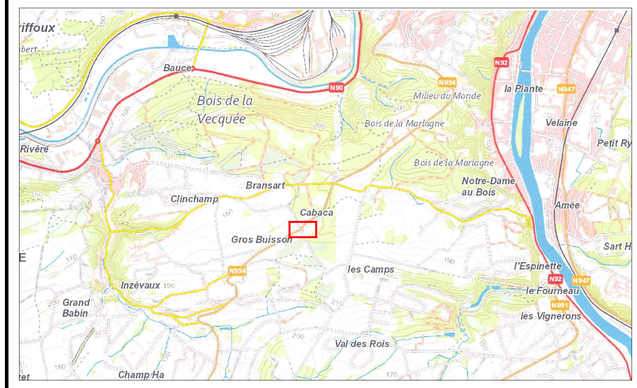

Vincent Marchal SRL – Géomètre Expert
Gsm : 0477 / 53 04 86 - E-mail : info@vincentmarchal.be
Rue Royale, 39A - 5080 Emines
BE 0832.326.910 - RPM Namur

PROVINCE DU NAMUR
COMMUNE DE NAMUR
NAMUR 6 DIV SECTION DE MALONNE

ANNEXE à la proposition du Conseil Communal tendant

à la suppression d'une partie du chemin n°25 entre le Chemin de Cabaca et l'Avenue de la Vecquée.

En conformité avec le décret du 6 février 2014 relatif à la voirie communale.

Levé et dressé par Vincent MARCHAL (Matricule geo040363), Géomètre Expert, assermenté en cette qualité auprès du Tribunal de Première Instance séant à Namur, demeurant 39A rue Royal à 5080 Emines.

Le 2 septembre 2025,

Vincent MARCHAL
Géomètre Expert
N° du plan: 20-151-PAL

Vu et approuvé par le Conseil communal de Namur en sa séance du:

Présents:

La directrice Générale
L. LEPRINCE

Le Bourgmestre
M. PREVOT