

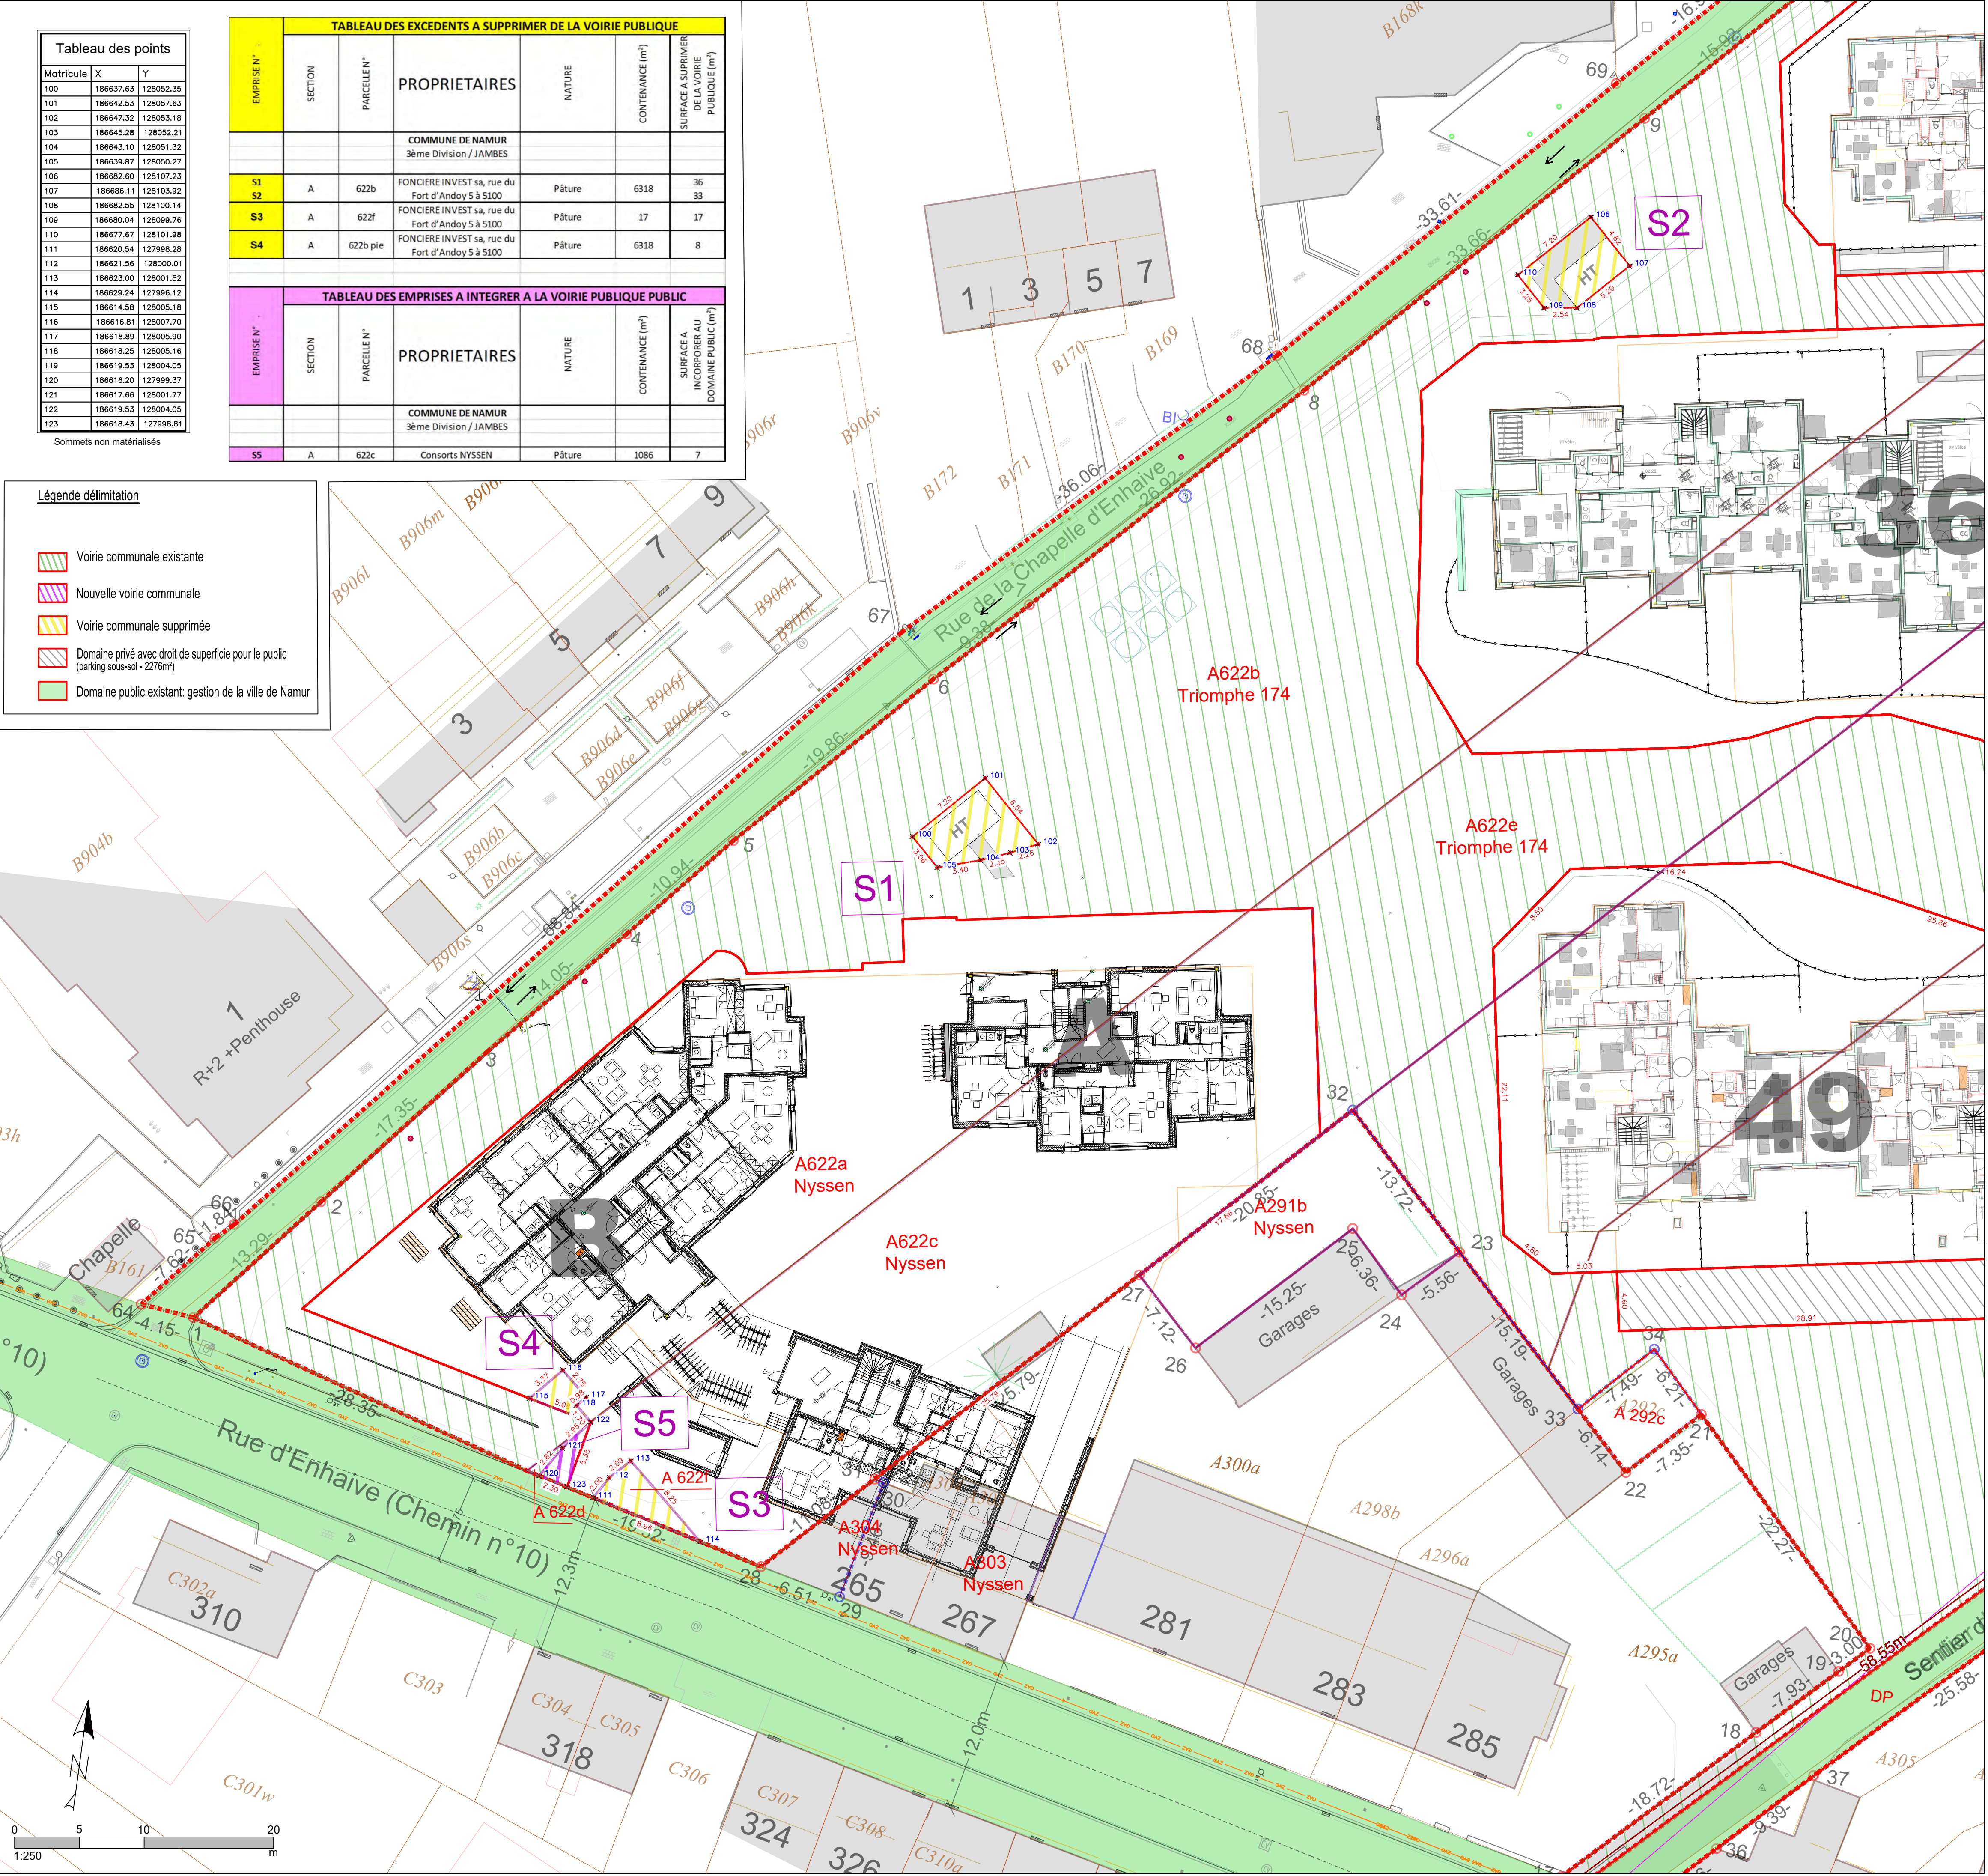


Tableau des points		
Matricule	X	Y
100	186637.63	128052.35
101	186642.53	128057.63
102	186647.32	128053.18
103	186645.28	128052.21
104	186643.10	128051.32
105	186639.87	128050.27
106	186682.40	128107.23
107	186686.11	128103.92
108	186683.55	128100.14
109	186680.04	128099.76
110	186677.67	128101.98
111	186620.54	127998.28
112	186621.56	128000.01
113	186623.00	128001.52
114	186629.24	127996.12
115	186614.58	128005.18
116	186616.81	128007.70
117	186618.89	128005.90
118	186619.25	128005.16
119	186619.53	128004.05
120	186616.20	127999.37
121	186617.66	128001.77
122	186619.53	128004.05
123	186618.43	127998.81

Sommets non matérialisés



Légende délimitation

- Voirie communale existante
- Nouvelle voirie communale
- Voirie communale supprimée
- Domaine privé avec droit de superficie pour le public (parking sous-sol - 2276m²)
- Domaine public existant: gestion de la ville de Namur

TABLEAU DES EXCEDENTS A SUPPRIMER DE LA VOIRIE PUBLIQUE					
EMPRISE N°	SECTION	PARCELLE N°	PROPRIETAIRES	NATURE	CONTENANCE (m²)
			COMMUNE DE NAMUR 3ème Division / JAMBES		
S1	A	622b	FONCIERE INVEST sa, rue du Fort d'Andoy 5 à S100	Pâture	6318
S2	A	622f	FONCIERE INVEST sa, rue du Fort d'Andoy 5 à S100	Pâture	17
S4	A	622b ple	FONCIERE INVEST sa, rue du Fort d'Andoy 5 à S100	Pâture	6318

TABLEAU DES EMPRISES A INTEGRER A LA VOIRIE PUBLIQUE PUBLIC					
EMPRISE N°	SECTION	PARCELLE N°	PROPRIETAIRES	NATURE	CONTENANCE (m²)
			COMMUNE DE NAMUR 3ème Division / JAMBES		
S5	A	622c	Consorts NYSSSEN	Pâture	1086

Vue générale

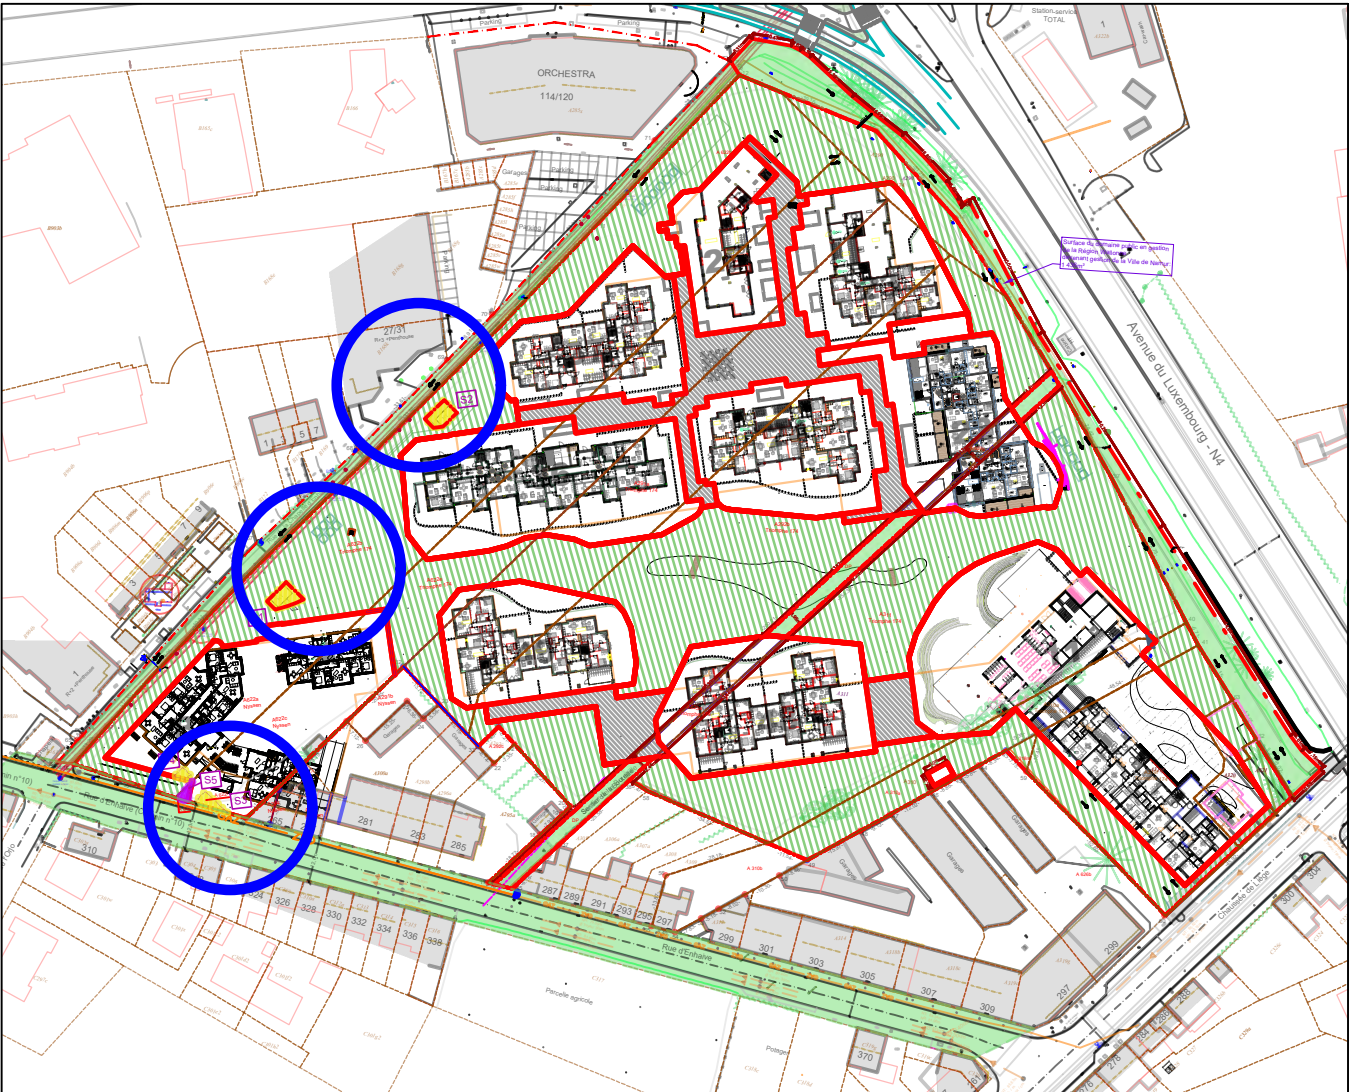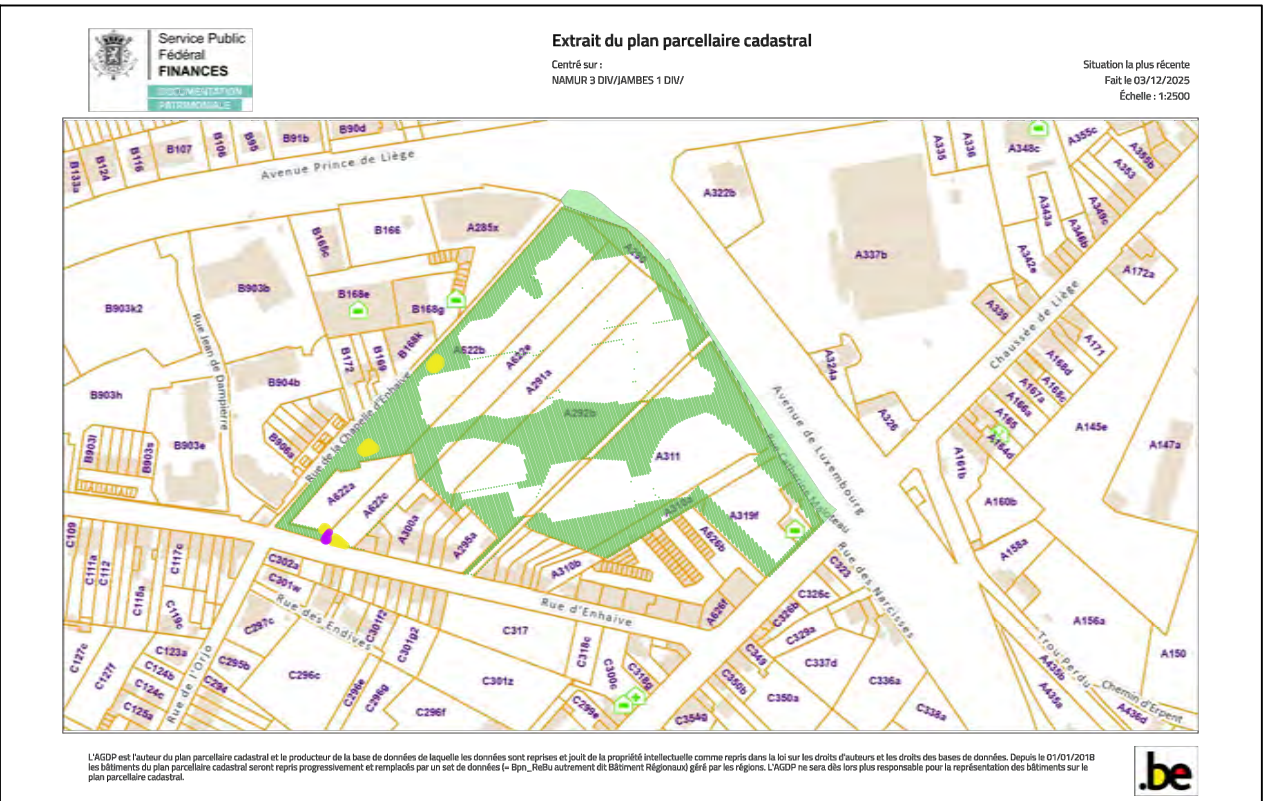

VILLE	Ville de Namur	Commune de Namur							
PROJET	CONSTRUCTION D'UN ENSEMBLE DE 391 LOGEMENTS REPARTIS EN 12 IMMEUBLES AVEC PARKINGS EN SOUS-SOL, D'UNE ECOLE ET DE COMMERCES DE PROXIMITE. AMENAGEMENT D'UN PARC PAYSAGER, DE LA COUR DE L'ECOLE ET DES ABORDS PRIVATIFS DES IMMEUBLES DE LOGEMENTS.								
MAITRE D'OUVRAGE	TRIOMPHE 174 sa Boulevard du Souverain 25/9 1170 Bruxelles	SITUATION Rue d'Enhaive et rue de la Chapelle d'Enhaive 5000 Namur							
ARCHITECTES	Atelier de l'Arbre d'Or sa Rue du Lombard, 65 B-5000 NAMUR Assar Architects srl Chaussée de la Hulpe, 181/2 B-1170 BRUXELLES	ASSAR ARCHITECTES Tel: +32 (0)81 22 19 10 arch@atelierd'or.be Tel: +32 (0)2 676 71 00 brussels@assar.com							
GEOMETRE	SML Ingénieurs Conseils srl La Baraque de Fraiture, 1f 6690 Viesalm Belgique	SML Tel: +32 (0)80/41 86 81 Mail: info@sml-ingenieurs.eu							
ARCHITECTE-PAYSAGISTE	Landscape Design Partnership Chaussée de Boondael 6/15 B-1050 BRUXELLES	Landscape Design Partnership Tel: +32 (0)2 672.34.39 www.landscapepartnership.net							
TITRE	Plan de délimitation								
DATE	30/03/2026	STADE	Décret voirie	FORMAT	A1	ÉCHELLES	1/250	FEUILLE	1/1
REVISION	00	DATE	07/2020	DESCRIPTION	Levé topographique. Système de coordonnées : Lambert 72				
1	03/2026	Modification de la voirie créer par le plan du 27/05/2022							
2	12/03/2026	Modifications selon les remarques du géomètre de la Ville de Namur							
30/03/2026									
DESSINÉ PAR	FD	VÉRIFIÉ PAR	Ing. Moutschen Ralf	DOSSIER	No 21.031	NOM DU PLAN	260330 - Plan délimitation		
AUTORISATIONS	ANNEXE à la proposition du Conseil Communal tendant à modifier de la voirie communale créée en 2022, voirie communale non répertoriée à l'Atlas des chemins vicinaux En conformité avec le décret du 6 Février 2014 relatif à la voirie communale. Vu et approuvé par le Conseil Communal de Namur en séance du Dressé par MOUTSCHEN Ralf Géomètre-Expert Assesment par le Tribunal de 1ère Instance de Verviers Inscrit au tableau du Conseil Fédéral des Géomètres-Experts Indépendants sous le N° GSD 14/1278								
La directrice générale L. Lepince		La Bourgmestre ff C. Bazelaire							